


Podélný profil – cesta 3345, vlevo
M 1:500/100

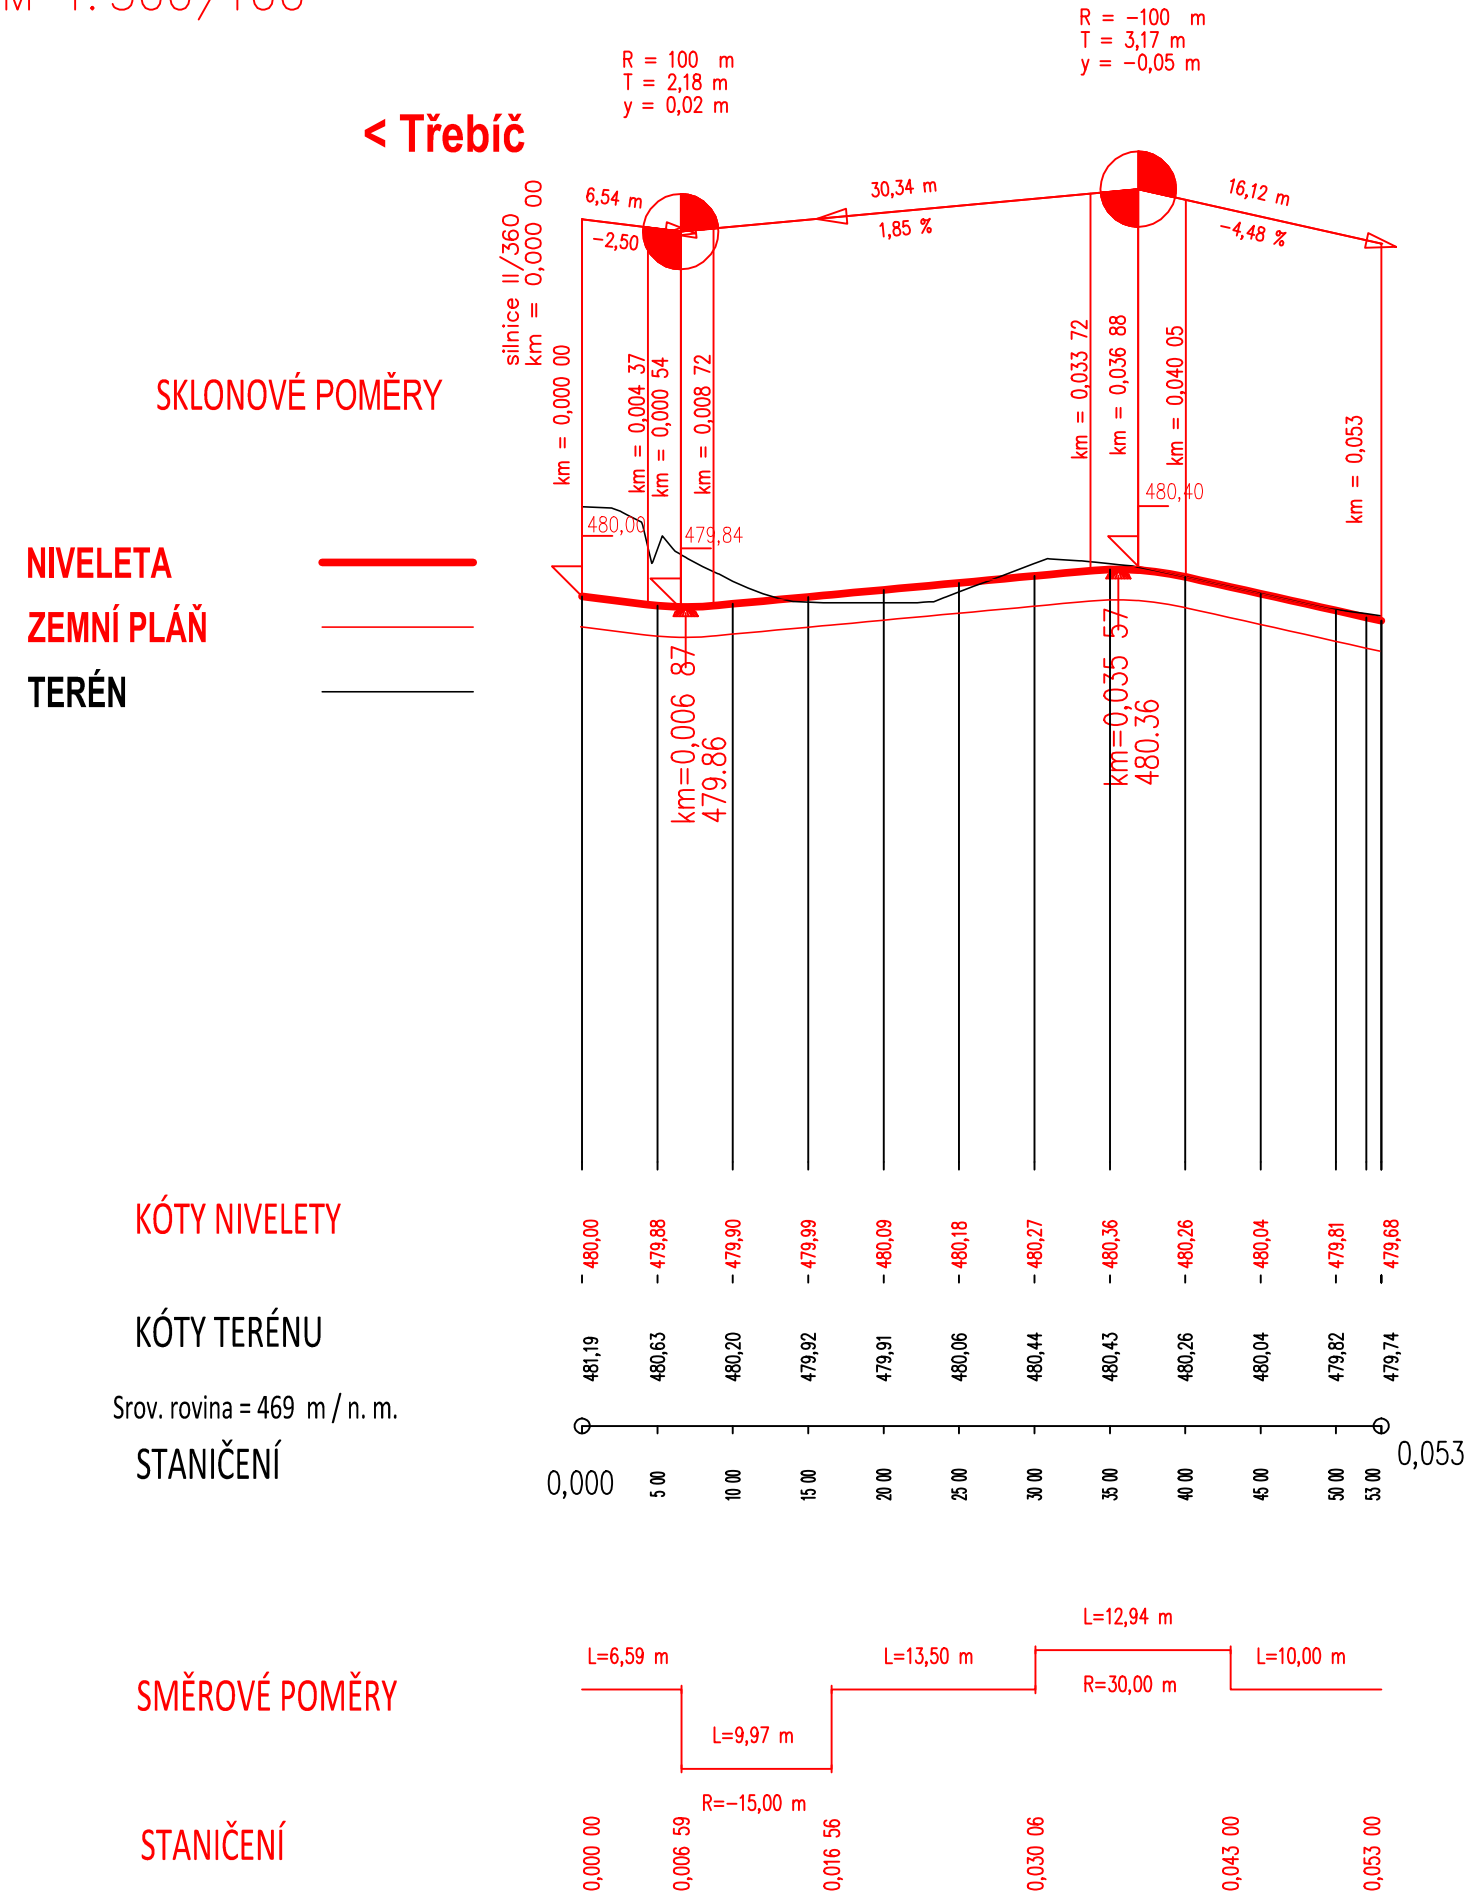

AUTORIZACE

ČÍSLO PARE

ČÍSLO ZMĚNY	DATUM ZMĚNY	POPIS/OBSAH ZMĚNY	PODPIS

II/360 Trnava – Rudíkov, DÚR

název akce

SO 102
stavební objekt

Kraj Vysočina Žižkova 57 587 33 Jihlava objednatel	spolupráce	DIK DOPRAVNĚ INŽENÝRSKÁ KANCELÁŘ Bozděchova 1668, 500 02 Hradec Králové tel : 495 219 036, 495 212 647, fax : 495 221 677 e-mail : dik@dik - hk.cz, http : www.dik-hk.cz
k.ú. Rudíkov, k.ú. Trnava u Třebíče místo stavby	Kraj Vysočina kraj	

Podélný profil cesta v km 3,345 vlevo			1:500:100 měřítko	DUR stupeň
výkres				
ING. M. BURIANEC kontroloval	<i>M. Burianec</i>	ING. M. BURIANEC hlavní inženýr projektu	<i>M. Burianec</i>	A022/18 číslo zakázky
Bc. DAVID HOJNÝ zodpovědný projektant		ING. JIŘÍ ELIÁŠEK vedoucí projektant	<i>Elášek</i>	8/2018 datum
				D3.11 číslo přílohy