

Podélný profil – Preckov  
M 1:500/100

< Třebíč

Preckov >

SKLONOVÉ POMĚRY

NIVELETA  
ZEMNÍ PLÁŇ  
TERÉN

KÓTY NIVELETY



KÓTY TERÉNU

Srov. rovina = 488 m / n. m.

STANIČENÍ

SMĚROVÉ POMĚRY

STANIČENÍ

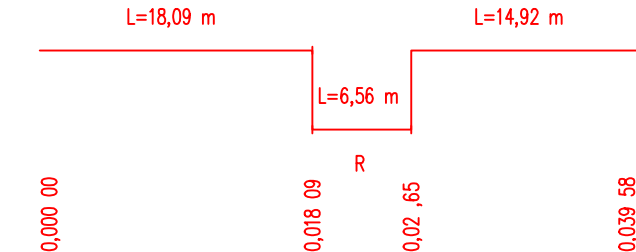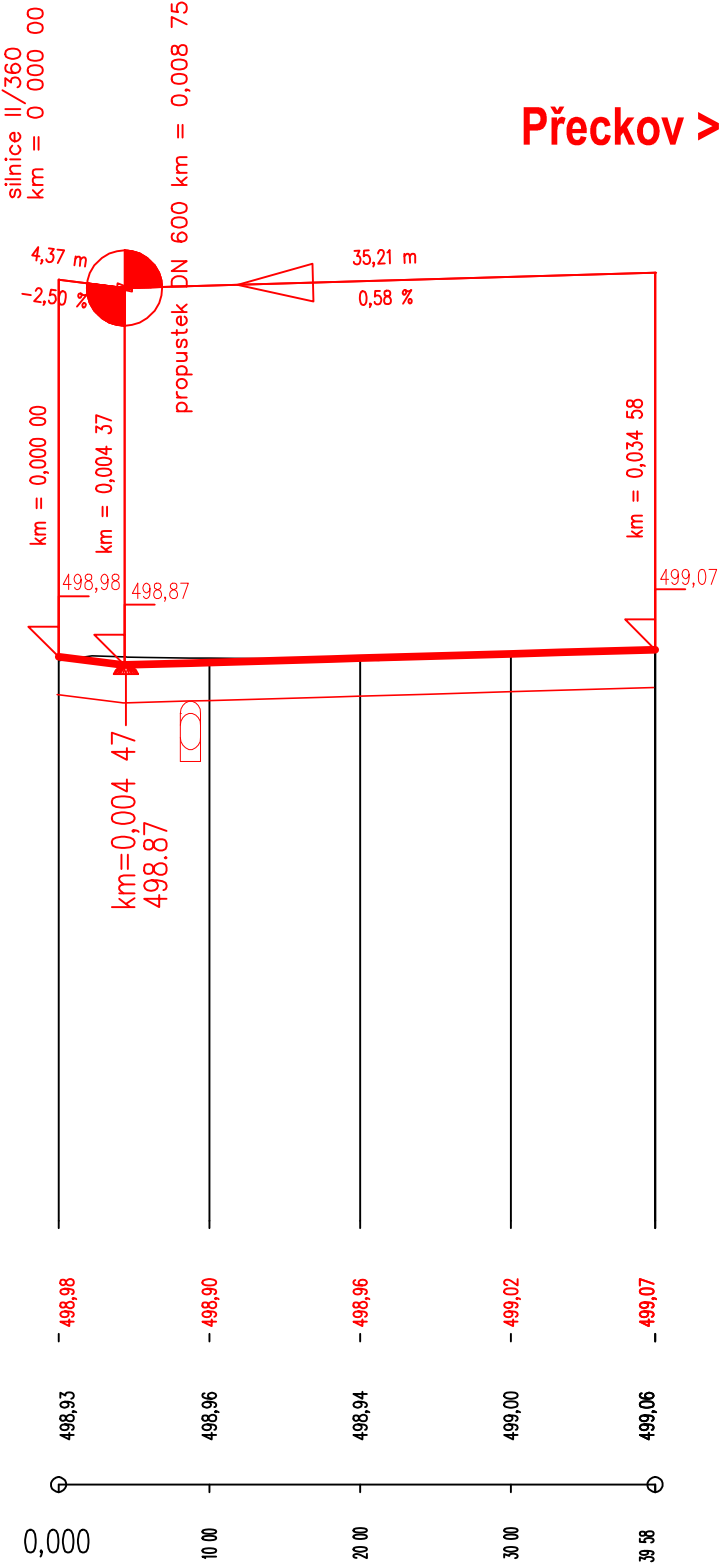

AUTORIZACE		ČÍSLO PARE	
------------	--	------------	--

ČÍSLO ZMĚNY	DATUM ZMĚNY	POPIS/OBSAH ZMĚNY	PODPIS

II/360 Trnava – Rudíkov, DÚR

název akce

SO 101

stavební objekt

Kraj Vysočina Žižkova 57 587 33 Jihlava objednatel	spolupráce	 DOK DOPRAVNĚ INŽENÝRSKÁ KANCELÁŘ Bozděchova 1668, 500 02 Hradec Králové tel : 495 219 036, 495 212 647, fax : 495 221 677 e-mail : dik@dik - hk.cz, http : www.dik-hk.cz
k.ú. Rudíkov, k.ú. Trnava u Třebíče místo stavby	Kraj Vysočina kraj	

Podélný profil sil. III/36059

výkres

1:500:100  
měřítko

DUR  
stupeň

ING. M. BURIANEC kontroloval		ING. M. BURIANEC hlavní inženýr projektu		A022/18 číslo zakázky	D.3.13 číslo přílohy
Bc. DAVID HOJNÝ zodpovědný projektant		ING. JIŘÍ ELIÁŠEK vedoucí projektant		8/2018 datum	