
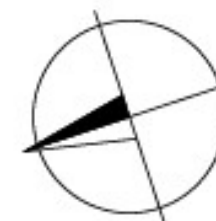


Rozdělení stavby II/360 Trnava - Rudíkov na 2 části:

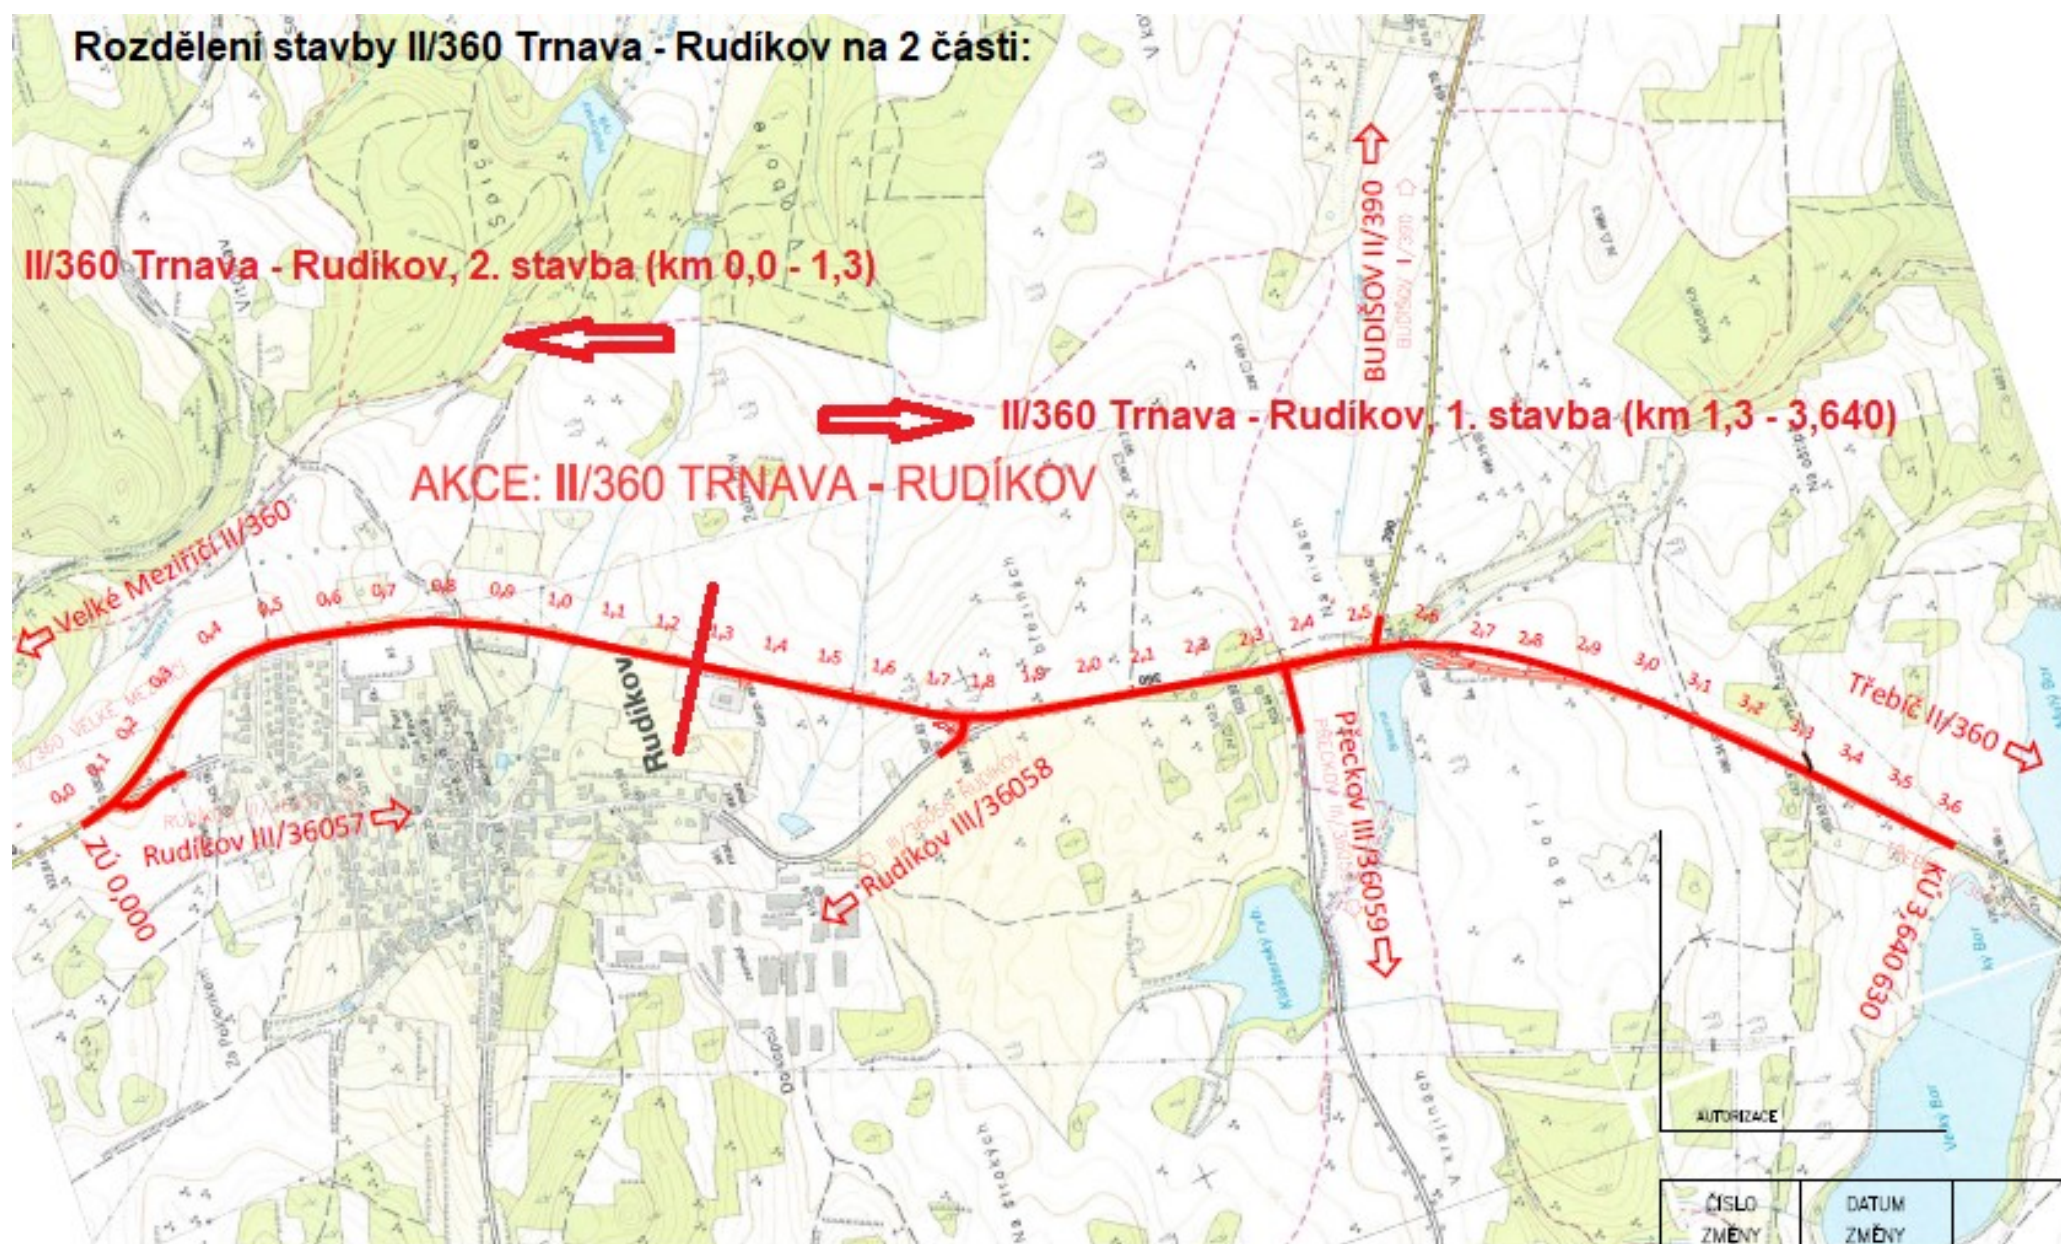

Rozdělení stavby:

II/360 Trnava - Rudíkov, 1. stavba (1,3 - 3,640 KÚ)

II/360 Trnava - Rudíkov, 2. stavba (1,3 - ZÚ (0,0))

ČÍSLO ZMĚNY	DATUM ZMĚNY	POPIS/OBSAH ZMĚNY	PODPIS

II/360 Trnava – Rudíkov, DÚR

název akce