




SEVEROZÁPADNÍ POHLED

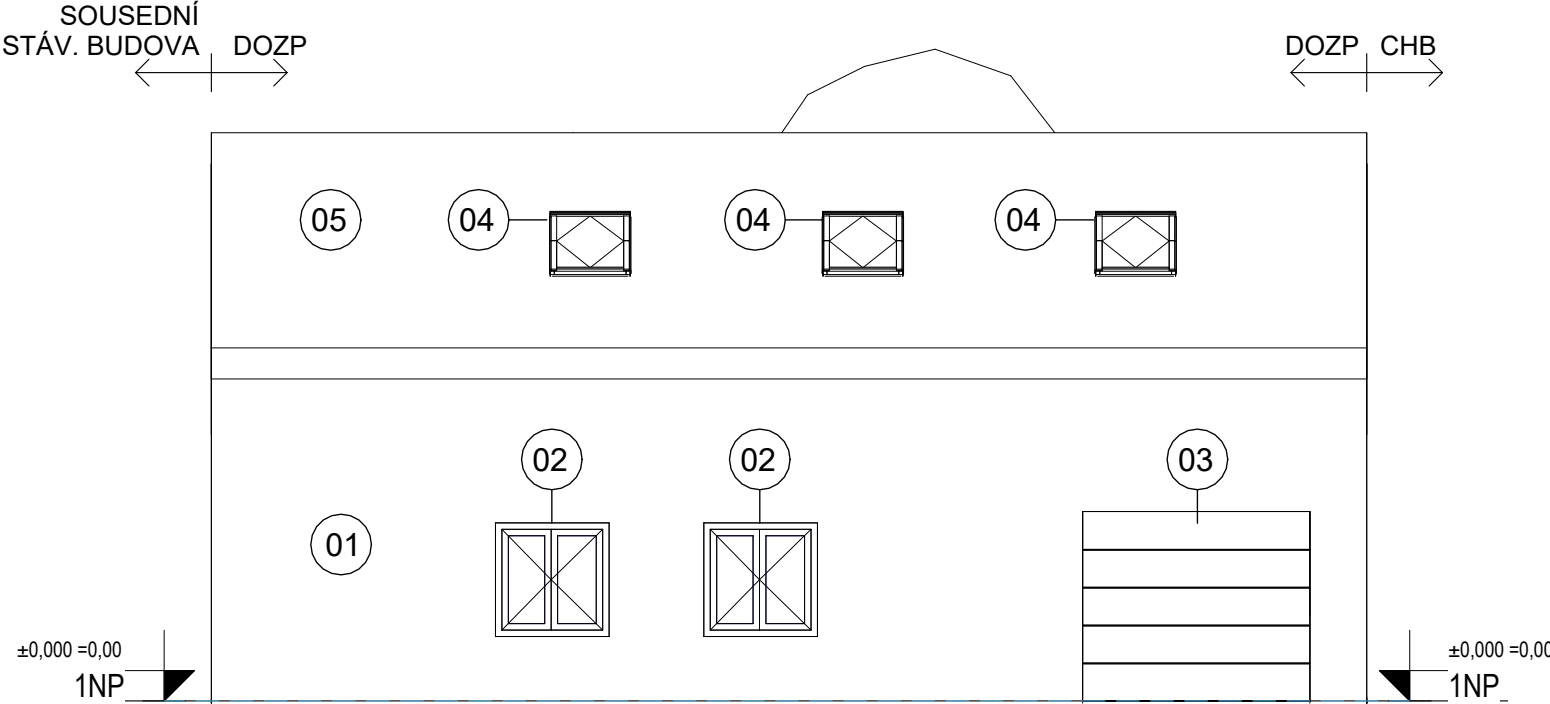


JIHOZÁPADNÍ POHLED

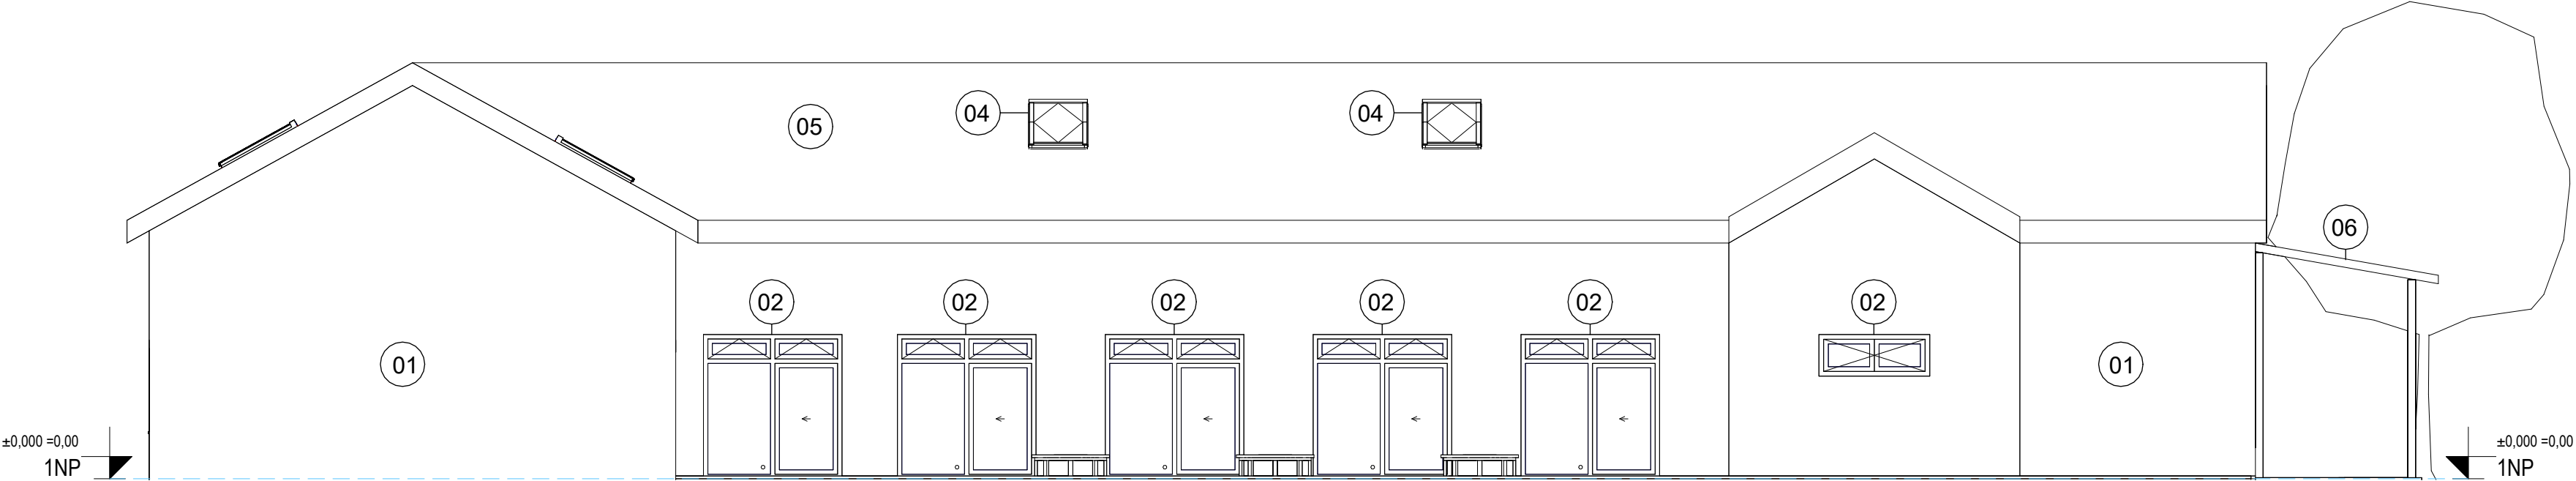

JIHOVÝCHODNÍ POHLED

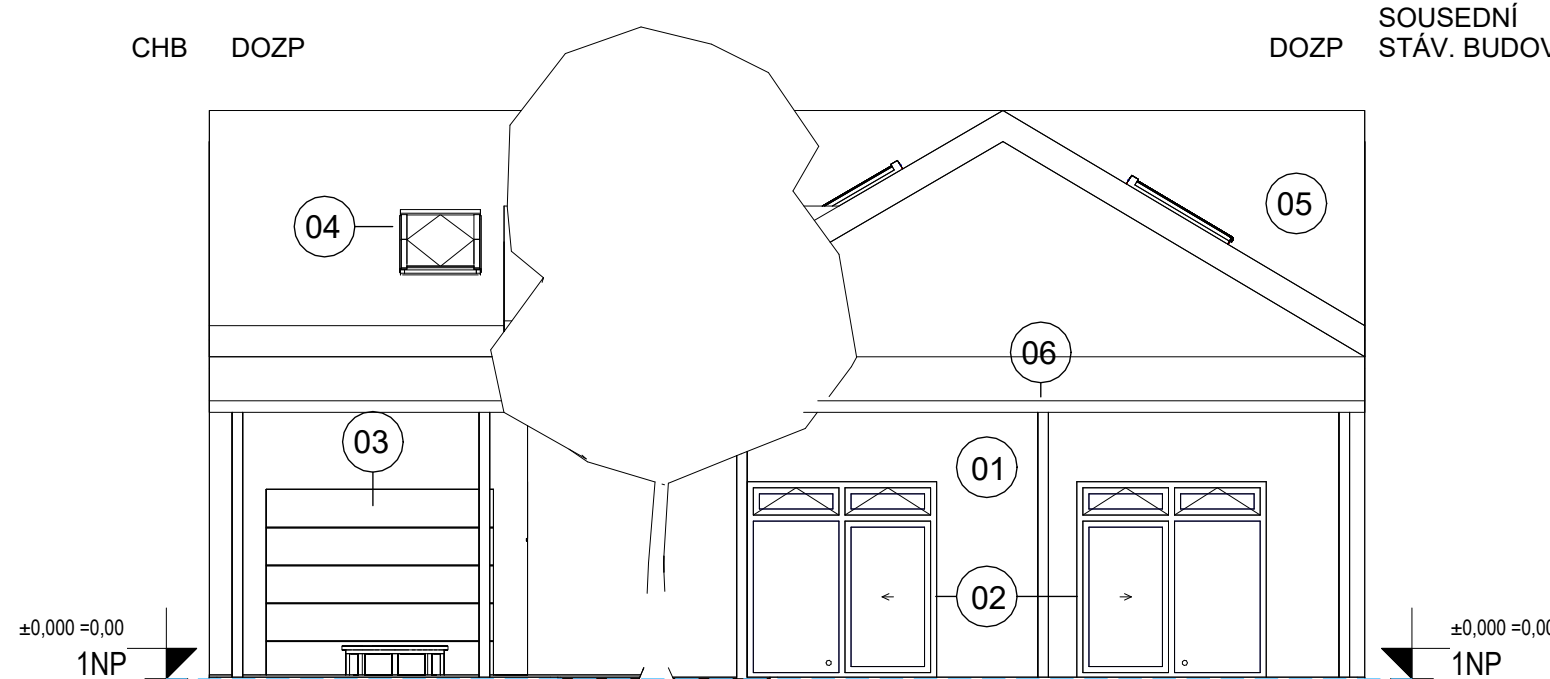

SEVEROVÝCHODNÍ POHLED

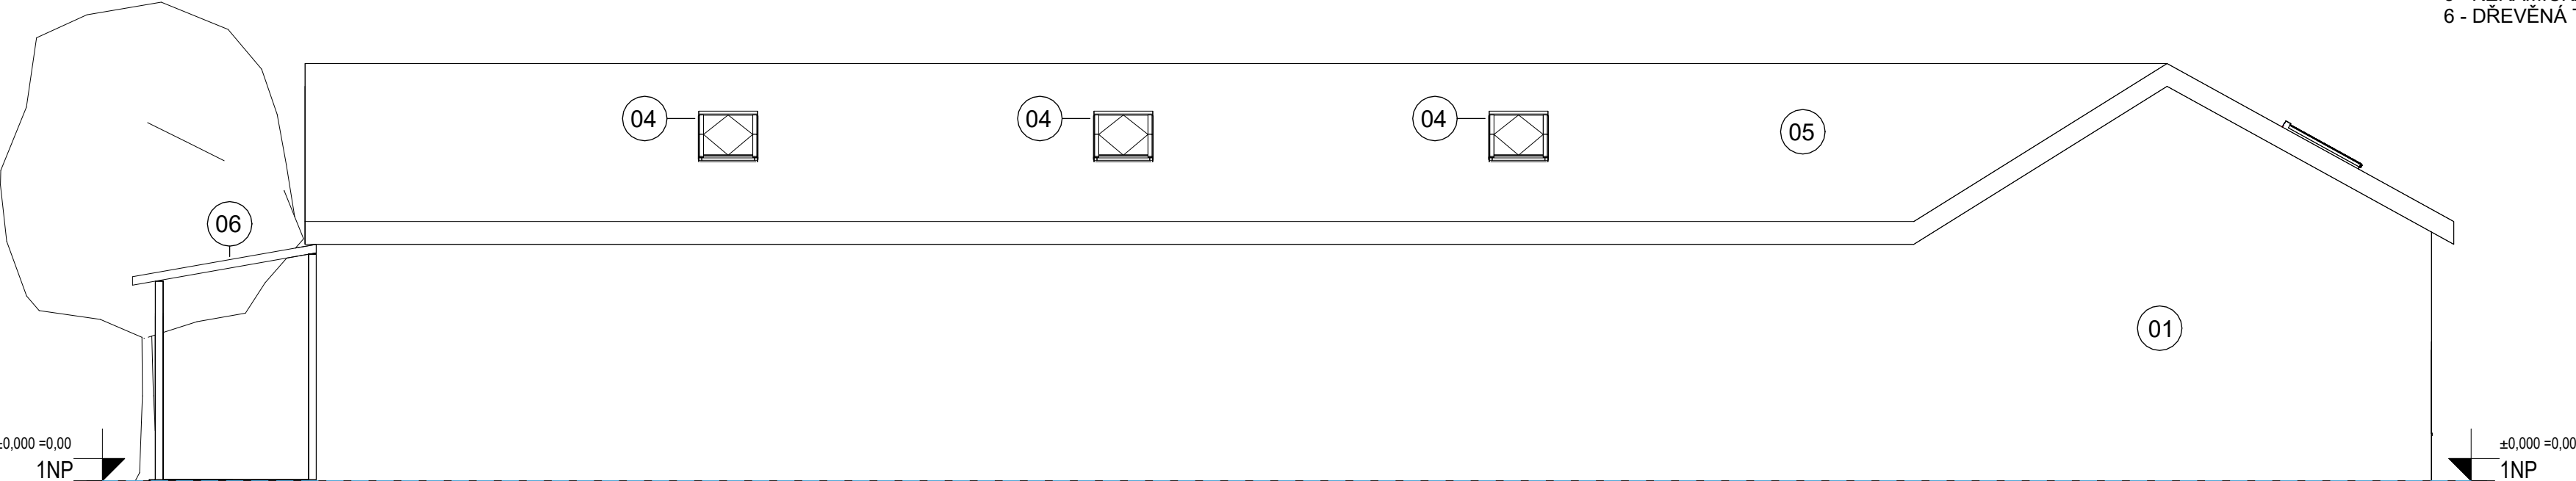

- LEGENDA MATERIÁLŮ**
- 1 - SILIKONOVÁ PROBARVENÁ OMÍTKA - BÍLÁ
 - 2 - HLINÍKOVÉ VÝPLNĚ OTVORŮ - IMITACE DŘEVA
 - 3 - VRATA
 - 4 - PLASTOVÁ STŘEŠNÍ OKNA
 - 5 - KERAMICKÁ KRYTINA - REŽNÁ
 - 6 - DŘEVĚNÁ TERASA