



II/352 POLNÁ – NÍŽKOV
ÚSEK č. 1

- 11,763 – 13,864
- extravišň
- silnice II/352, zesílení vozovky +40 mm

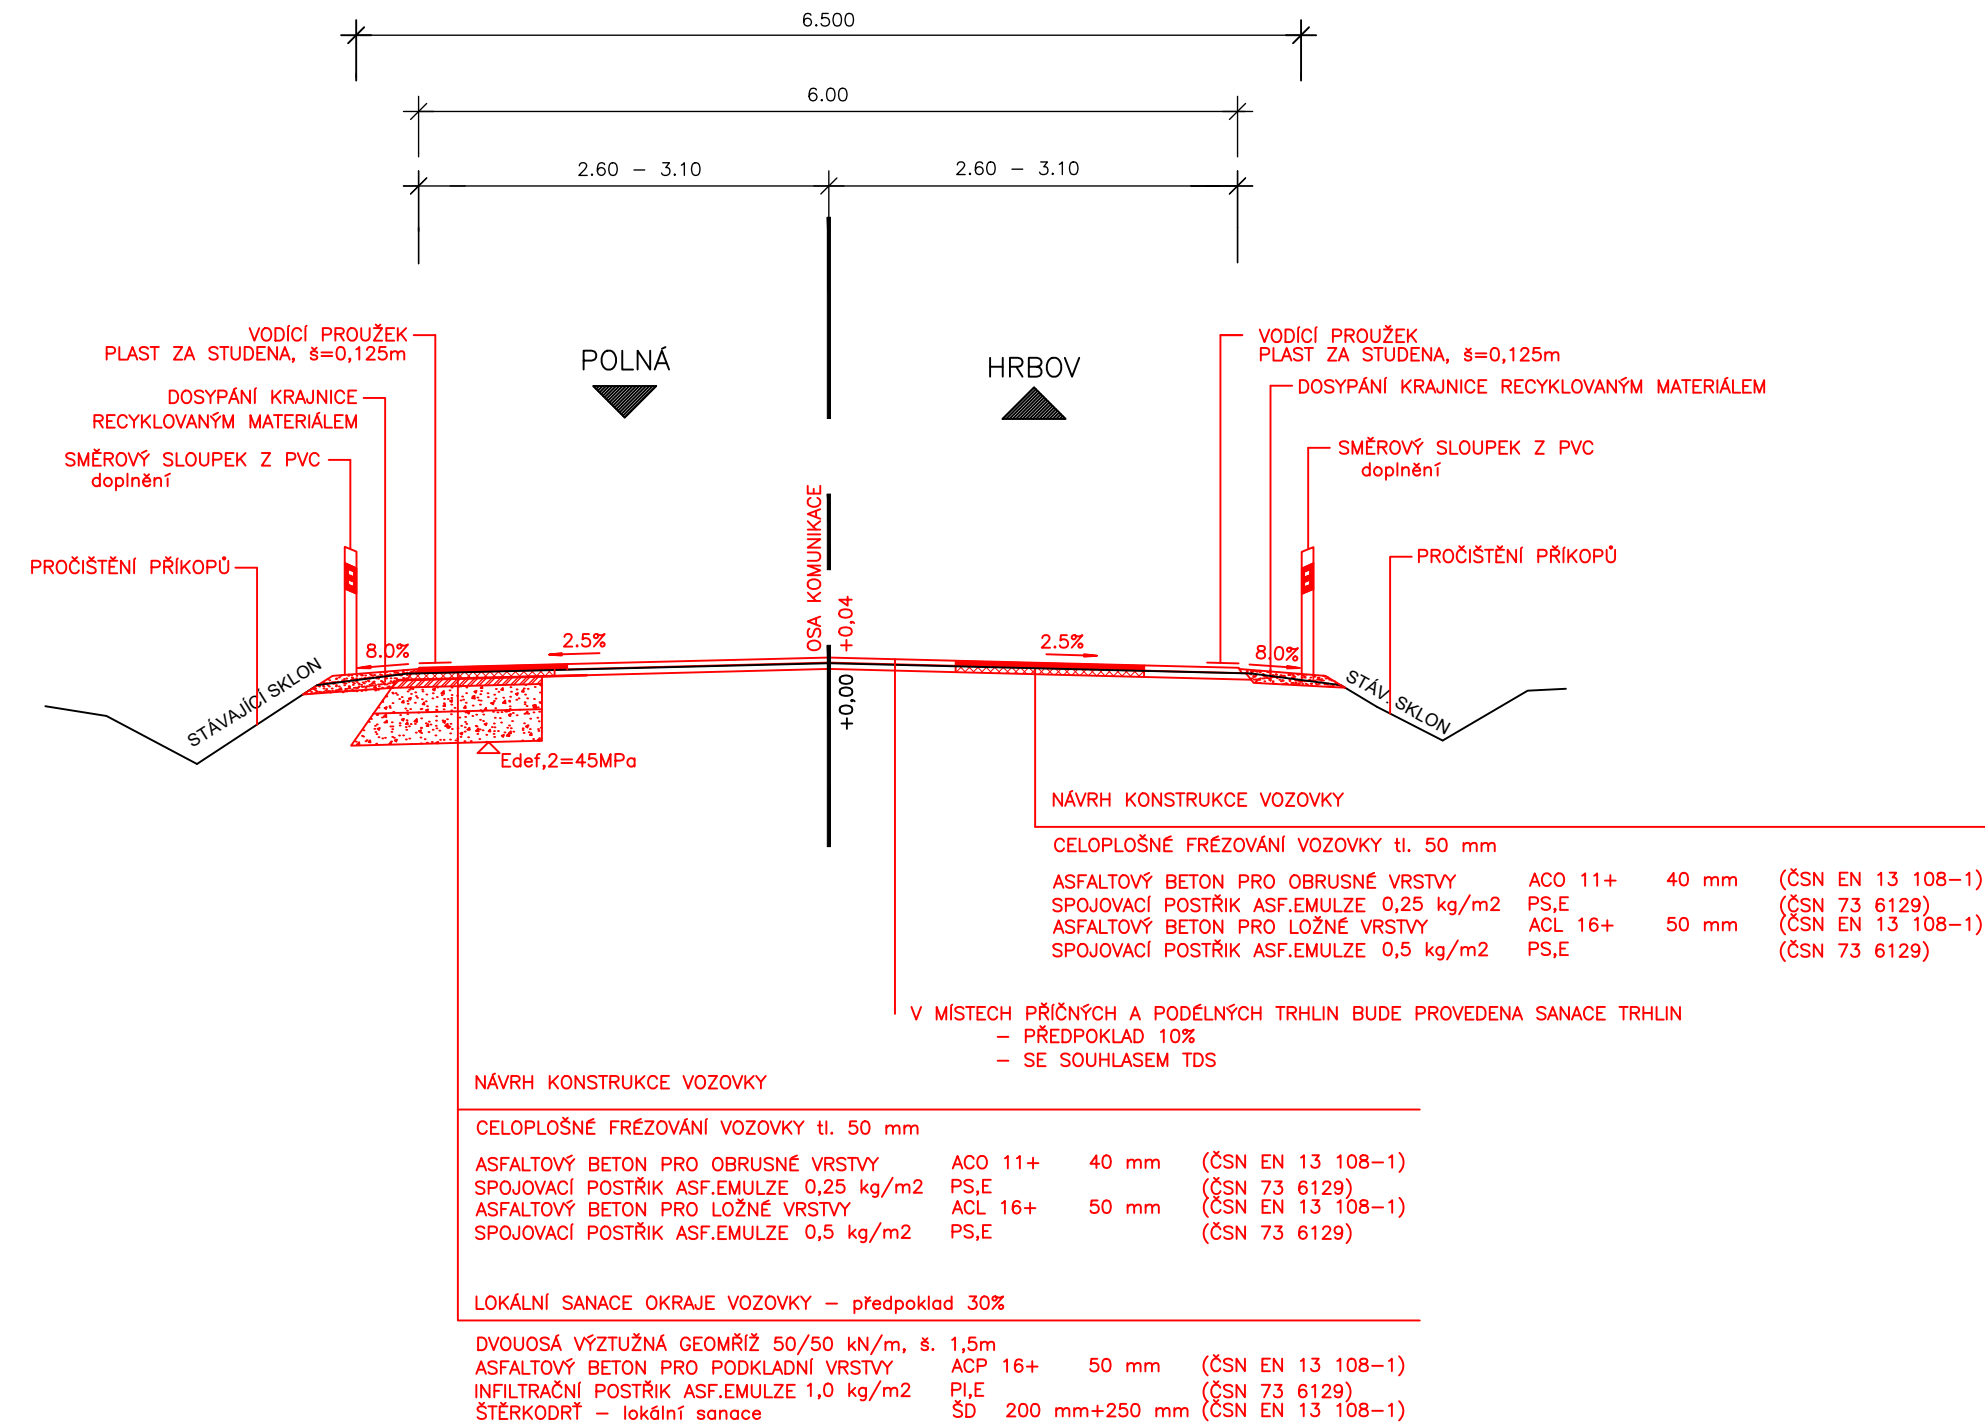


II/352 POLNÁ – NÍŽKOV
ÚSEK č. 2 a ÚSEK č. 4

- ÚSEK č. 2 – 14,800 – 18,700
- ÚSEK č. 4 – 19,075 – 20,530
- extravišň
- silnice II/352, zesílení vozovky +90 mm

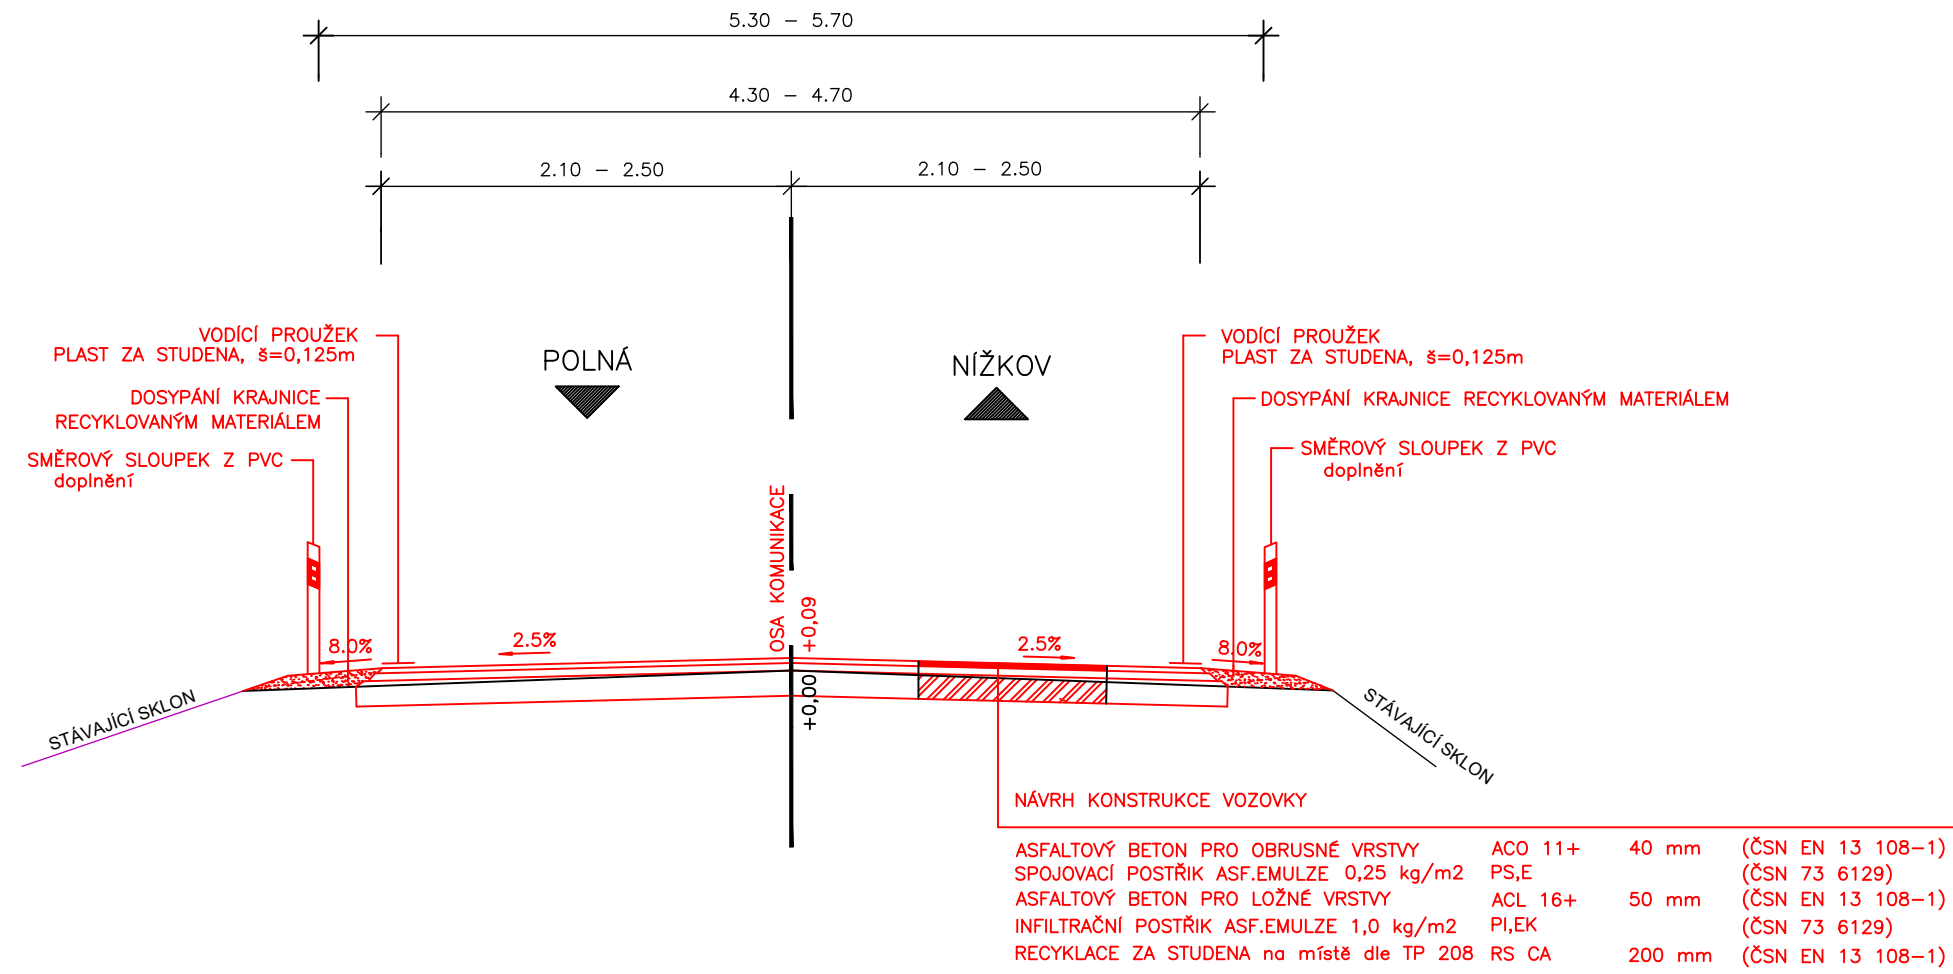


II/352 POLNÁ – NÍŽKOV
ÚSEK č. 3 a ÚSEK č. 5

- km 18,700 – 19,075
- km 20,530 – 20,710
- intravišň obce Špinov a obce Nížkov
- silnice II/352, zachování nivelety bez navýšení

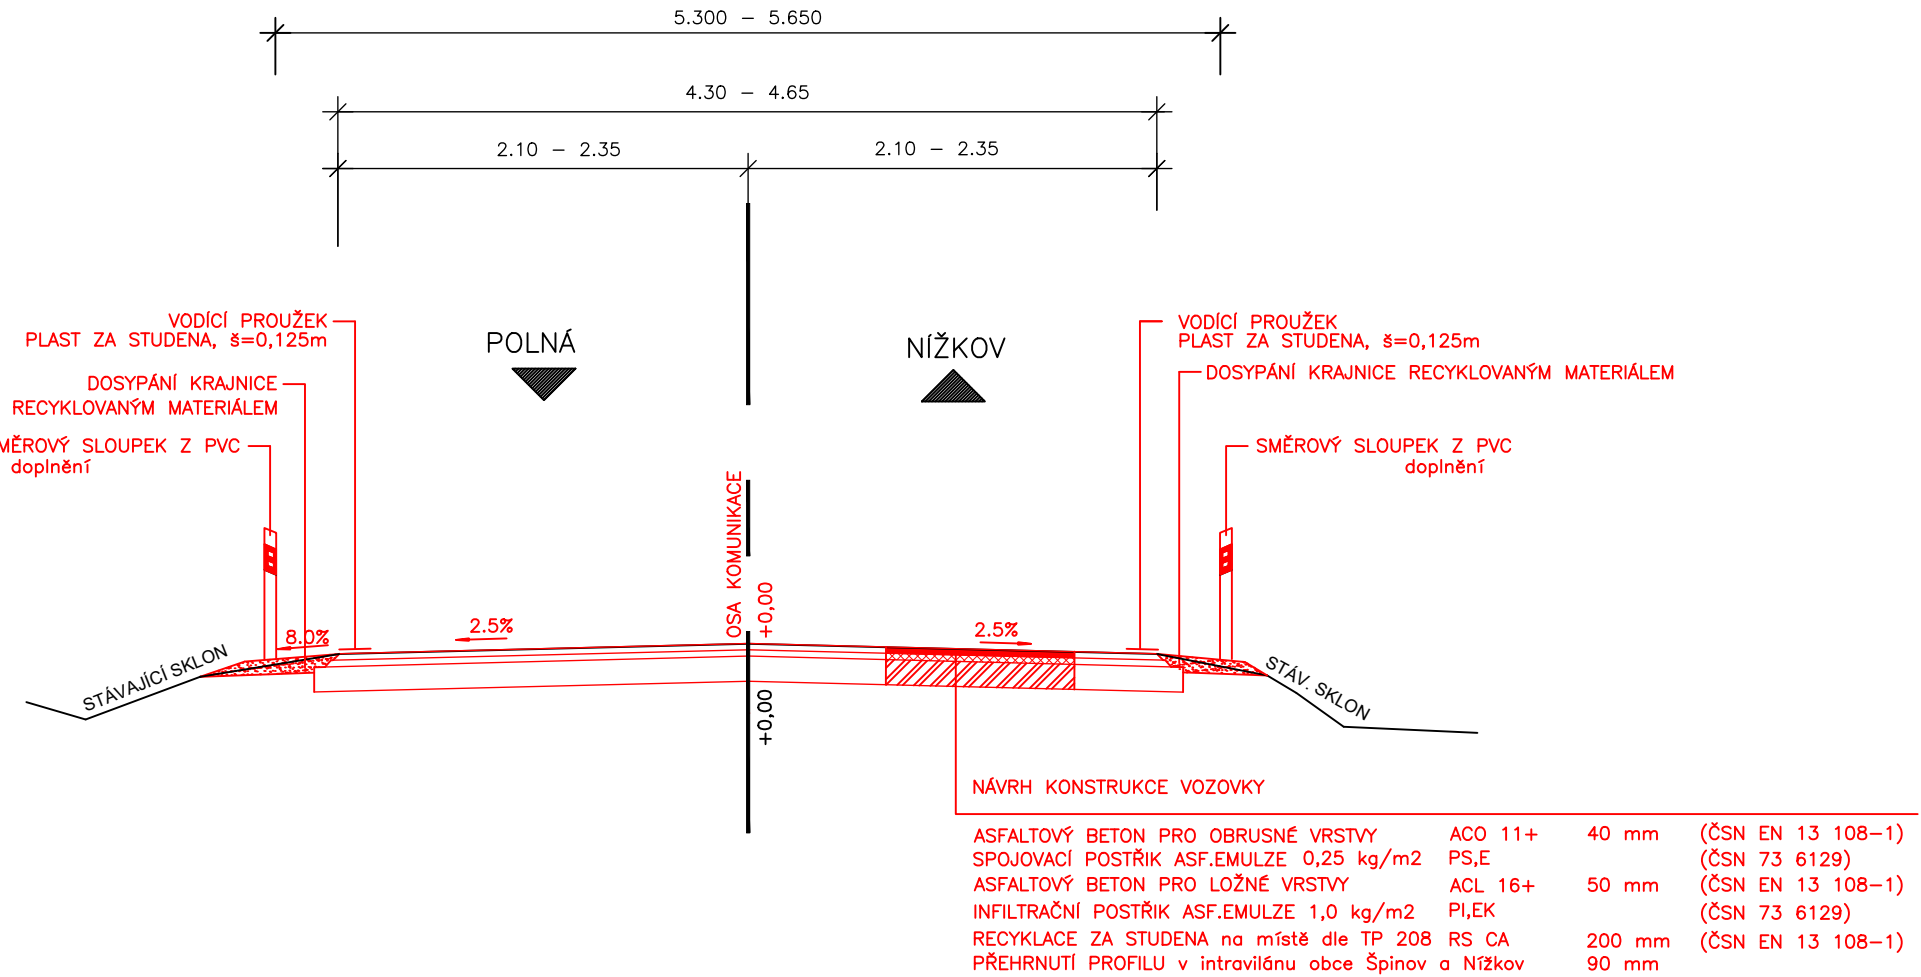

DETAIL OSAZENÍ 5tí ŘÁDKU
v km 13,405 – 13,475

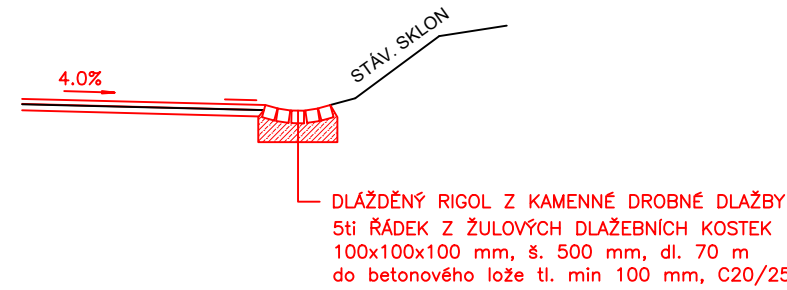

Poloha inženýrských sítí je pouze orientační. Před zahájením prací je nutné zajistit jejich vytyčení příslušnými správci.
Staničení je vztaženo k verzi ULS 01/2019.

ZODP. PROJEKTANT : Ing. Ondřej Tupý	NAVRHL/VYPRACOVAL : Ing. Karel Novotný	 Integrated.solutions	
TECHNICKÁ KONTROLA : Ing. Ondřej Tupý			
KRAJ : Vysočina	KÚ : Polná, Hrbov, Brzkov, Špinov, Nížkov	FORMÁT :	4 A4
OBJEDNATEL : Krajská správa a údržba silnic Vysočiny, p.o.		DATUM :	02/2020
AKCE : II/352 POLNÁ - NÍŽKOV		ČÍS. ZAKÁZKY :	
		STUPEŇ : PDPS	SOUPRAVA :
		MĚŘITKO : 1:75	
PŘÍLOHA : VZOROVÉ PŘÍČNÉ ŘEZY		PŘÍLOHA ČÍS. : D.1.2.	