


Řez EE – navrhovaný stav

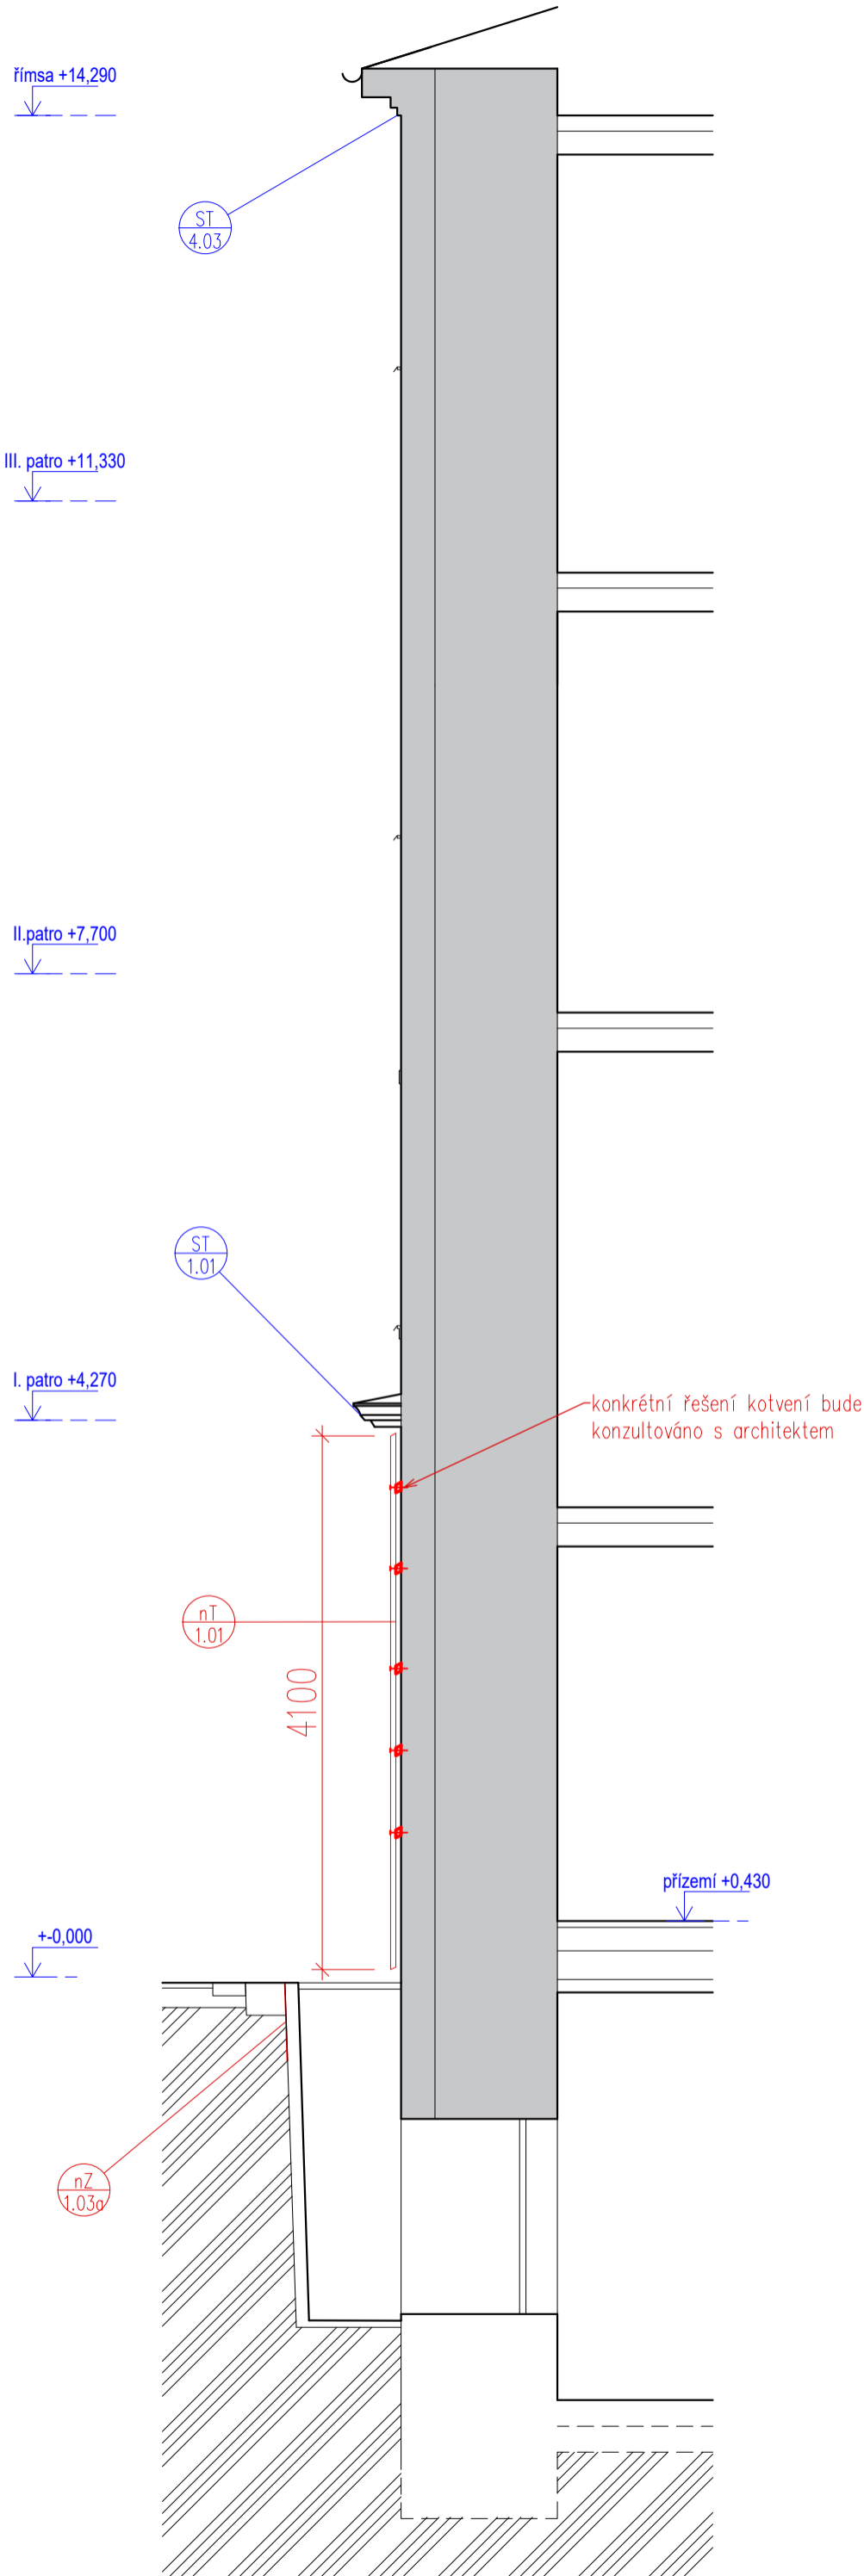

ZOBRAZENÍ KONSTRUKCÍ:

- stávající konstrukce
- památkově hodnotné prvky
- navrhované konstrukce

POZNÁMKY

- Rozměry jsou udávány v **MILIMETRECH** [m], pokud není uvedeno jinak.
- Uvedené rozměry a tvar prvků budou před zadáním prvků do výroby ověřeny na stavbě **ZAMĚŘENÍM!**
- Veškeré prvky jsou uvažovány **KOMPLETNĚ**, vč. kotevního a spojovacího materiálu, povrchové úpravy, příslušenství vč. dodávky i montáže, pokud není uvedeno jinak.
- Přesné barevné odstíny povrchových úprav, přesné typy kování atd. u jednotlivých výrobků je nutné před výrobou nechat **SCHVÁLIT** architektem a zástupcem PP.
- Veškeré prvky vč. kotevního a spojovacího materiálu je uvažováno **VENKOVNÍ**, pokud není uvedeno jinak.

GENERÁLNÍ PROJEKTANT	ZODPOVĚDNÝ PROJEKTANT	MÍSTO STAVBY
<b>ARCH</b> a.s. Projekční kancelář Krkoškova 502/27, 613 00 Brno IČ: 26236885	Ing. arch. Petr ŘEHOŘKA	parcels č. 2783, 5915/1 Komenského 1333/10, Jihlava
	ZPRACOVATEL ČÁSTI	INVESTOR
	Ing. arch. Tamara Mertová	Oblastní galerie Vysočiny v Jihlavě
	VYPRACOVAL	Komenského 10, 586 01 Jihlava
	Ing. arch. Tamara Mertová	
NÁZEV STAVBY		STUPEŇ PD
<b>OBLASTNÍ GALERIE VYSOČINY</b>		DPS
obnova fasády		FORMÁT
STAVEBNÍ OBJEKT		420x445
<b>SO 02</b>		DATUM
ČÁST		11/2024
Architektonicko–stavební řešení		MĚŘÍTKO
NÁZEV VÝKRESU		1:50
ŘEZ E–E – navrhovaný stav		Č.PŘÍLOHY
		D 2.1.07