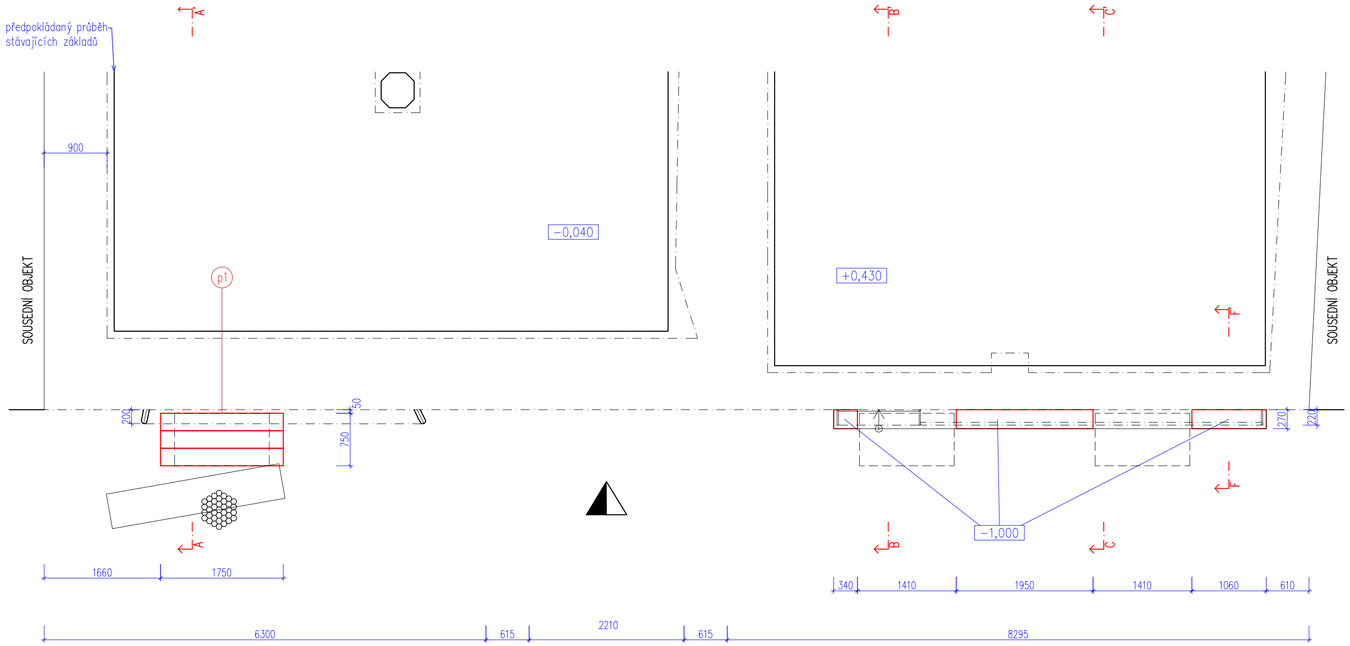

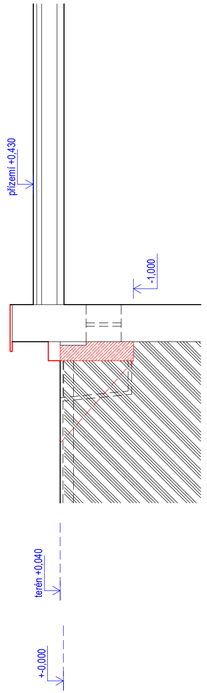

příčný řez základem FF

VÝPIS PŘEKLADŮ – ŽB

ozn.	popis	rozměry (v/š) [mm]	délka prvku [mm]	počet [ks]	hmotnost ks [kg]	hmotnost [kg]
p1	PZD deska	90/290	1800	3	101	303.00
Celkem						303.00

Legenda

iX
Y.Z

i – x stávající prvky
n nové prvky
X – typ prvku
Y – podlaží
Z – číslo prvku

ZOBRAZENÍ KONSTRUKCÍ:

- stávající konstrukce
- památkově hodnotné prvky
- navrhované konstrukce
- hlavní vstup do objektu

TYPY PRVKŮ:

TO	truhlářské prvky – okenní výplň
TD	truhlářské prvky – dveřní výplň
T	truhlářské prvky – ostatní
Z	zámečnické prvky
S	kamenické prvky
ST	štukatérské prvky
K	klempířské prvky
O	ostatní prvky

POZNÁMKY

- Rozměry jsou udávány v MILIMETRECH [m], pokud není uvedeno jinak.
- Uvedené rozměry a tvar prvků budou před zadáním prvků do výroby ověřeny na stavbě ZAMĚŘENÍM!
- Veškeré prvky jsou uvažovány KOMPLETNĚ, vč. kotevního a spojovacího materiálu, povrchové úpravy, příslušenství vč. dodávky i montáže, pokud není uvedeno jinak.
- Přesně barevně odstíny povrchových úprav, přesné typy kování atd. u jednotlivých výrobků je nutné před výrobou nechat SCHVÁLIT architektem a zástupcem PP.
- Veškeré prvky vč. kotevního a spojovacího materiálu je uvažováno VENKOVNÍ, pokud není uvedeno jinak.

GENERÁLNÍ PROJEKTANT
ARCH+ 65 a.s.
Projekční kancelář
Krkoškova 502/27, 613 00 Brno
IČ: 26236885

ZODPOVĚDNÝ PROJEKTANT
Ing. arch. Petr ŘEHOŘKA

ZPRACOVATEL ČÁSTI
Ing. arch. Tamara Mertová

VYPRACOVAL
Ing. arch. Tamara Mertová

MÍSTO STAVBY
parcela č. 2783, 5915/1
Komenského 1333/10, Jihlava

INVESTOR
Oblastní galerie Vysočiny v Jihlavě
Komenského 10, 586 01 Jihlava

NÁZEV STAVBY
OBLASTNÍ GALERIE VYSOČINY
obnova fasády

STUPEŇ PD
DPS

FORMÁT
4xA3

STAVEBNÍ OBJEKT
SO 01

DATUM
11/2024

ČÁST
Architektonicko-stavební řešení

MĚŘÍTKO
1:50

NÁZEV VÝKRESU
ZÁKLADY – západní fasáda navrhovaný stav

Č.PŘÍLOHY
D 1.1.02