


Řez DD – navrhovaný stav

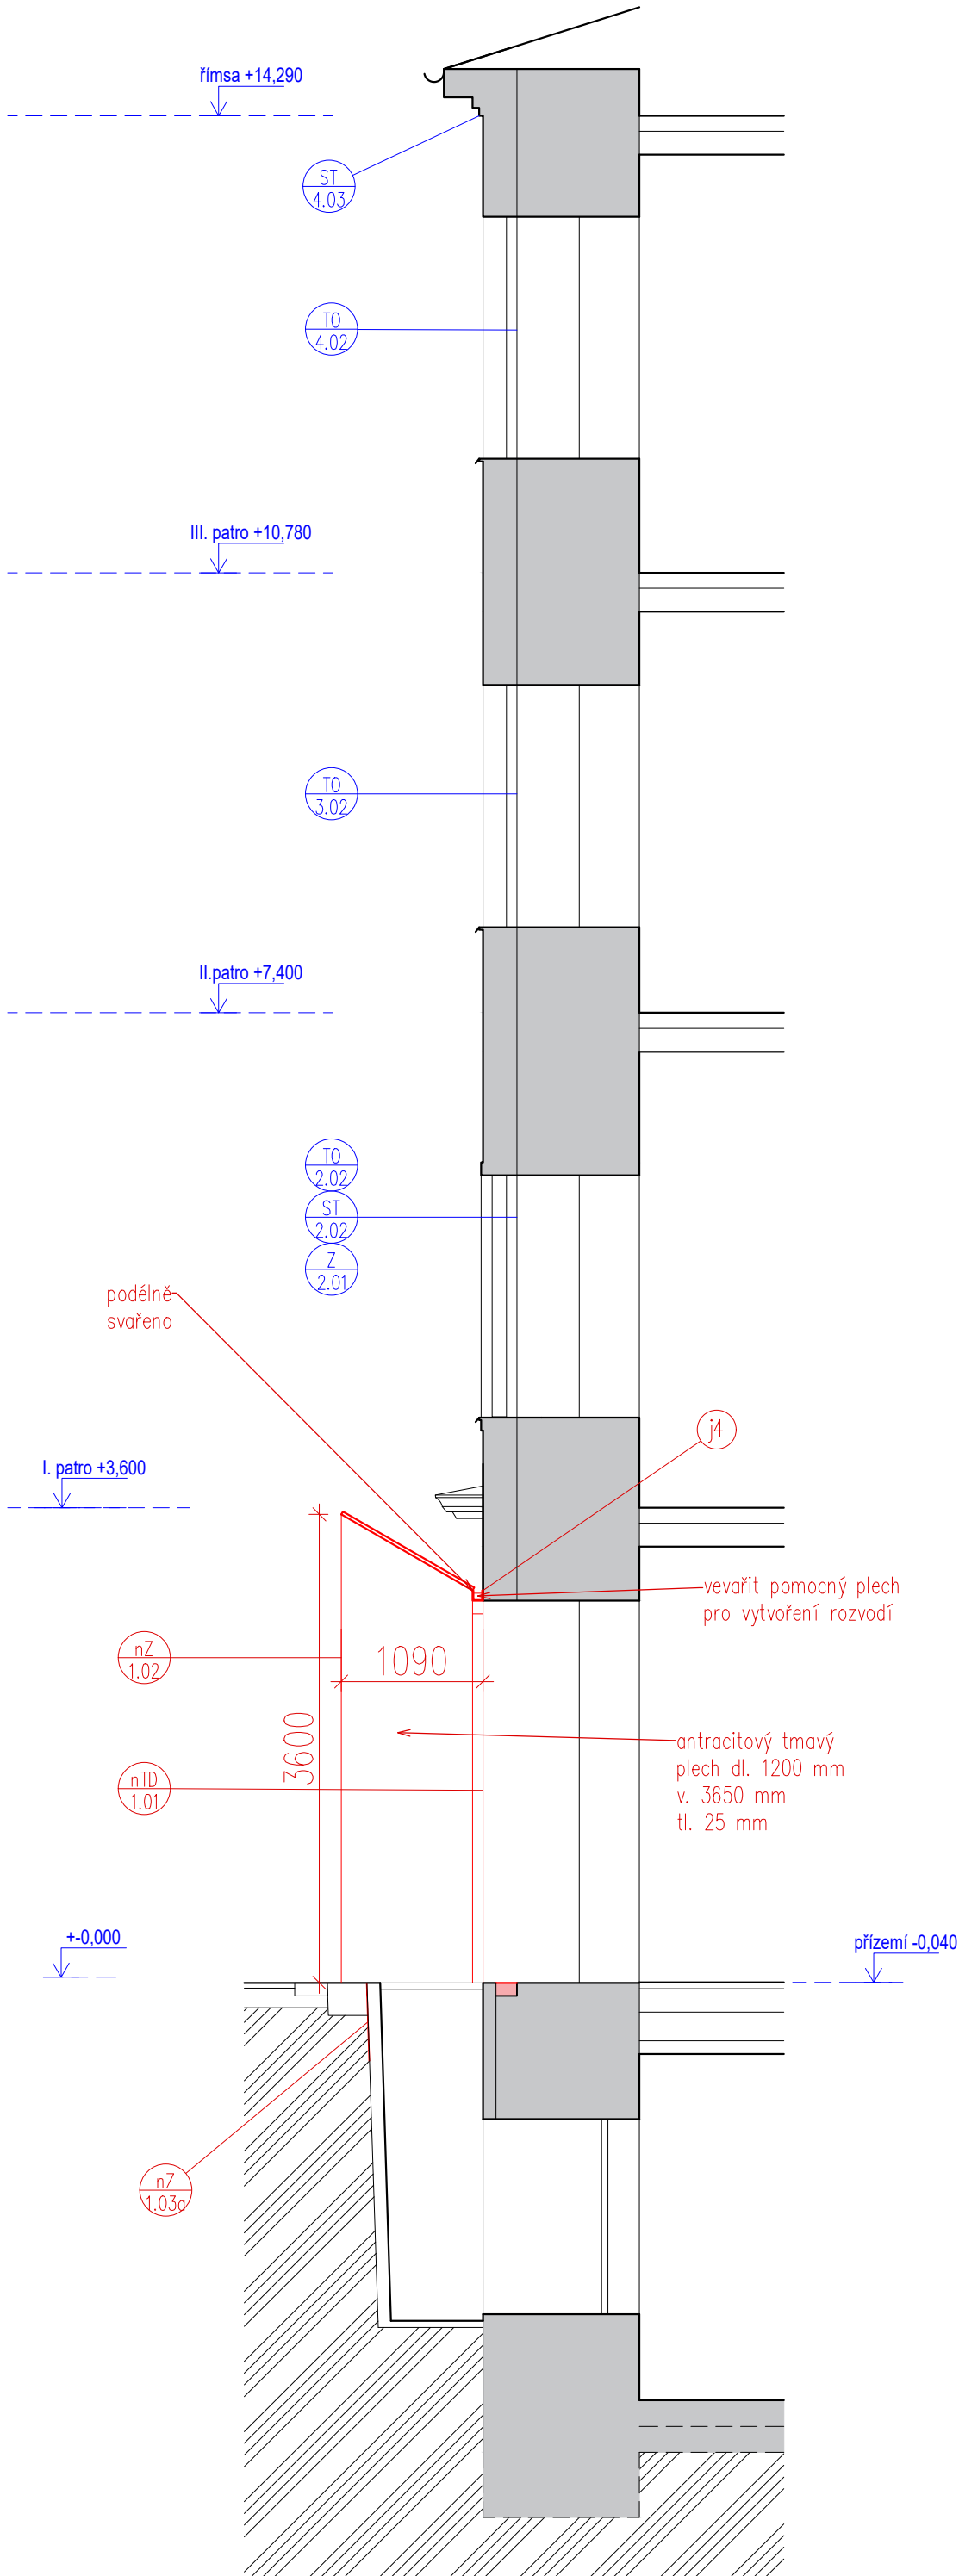

ZOBRAZENÍ KONSTRUKCÍ:

- stávající konstrukce
- památkově hodnotné prvky
- navrhované konstrukce

j4 atyp. JEKL otevřený 80/80/5

POZNÁMKY

- Rozměry jsou udávány v MILIMETRECH [m], pokud není uvedeno jinak.
- Uvedené rozměry a tvar prvků budou před zadáním prvků do výroby ověřeny na stavbě ZAMĚŘENÍM!
- Veškeré prvky jsou uvažovány KOMPLETNĚ, vč. kotevního a spojovacího materiálu, povrchové úpravy, příslušenství vč. dodávky i montáže, pokud není uvedeno jinak.
- Přesné barevné odstíny povrchových úprav, přesné typy kování atd. u jednotlivých výrobků je nutné před výrobou nechat SCHVÁLIT architektem a zástupcem PP.
- Veškeré prvky vč. kotevního a spojovacího materiálu je uvažováno VENKOVNÍ, pokud není uvedeno jinak.

GENERÁLNÍ PROJEKTANT	ZODPOVĚDNÝ PROJEKTANT	MÍSTO STAVBY
	Ing. arch. Petr ŘEHOŘKA	parcels č. 2783, 5915/1 Komenského 1333/10, Jihlava
	ZPRACOVATEL ČÁSTI	INVESTOR
	Ing. arch. Tamara Mertová	Oblastní galerie Vysočiny v Jihlavě
	VYPRACOVAL	Komenského 10, 586 01 Jihlava
	Ing. arch. Tamara Mertová	
NÁZEV STAVBY		STUPEŇ PD
OBLASTNÍ GALERIE VYSOČINY		DPS
obnova fasády		FORMÁT
STAVEBNÍ OBJEKT		420x445
SO 02		DATUM
ČÁST		11/2024
Architektonicko–stavební řešení		MĚŘÍTKO
NÁZEV VÝKRESU		1:50
ŘEZ D–D – navrhovaný stav		Č.PŘÍLOHY
		D 2.1.05