



VZOROVÝ PŘÍČNÝ ŘEZ 1:50

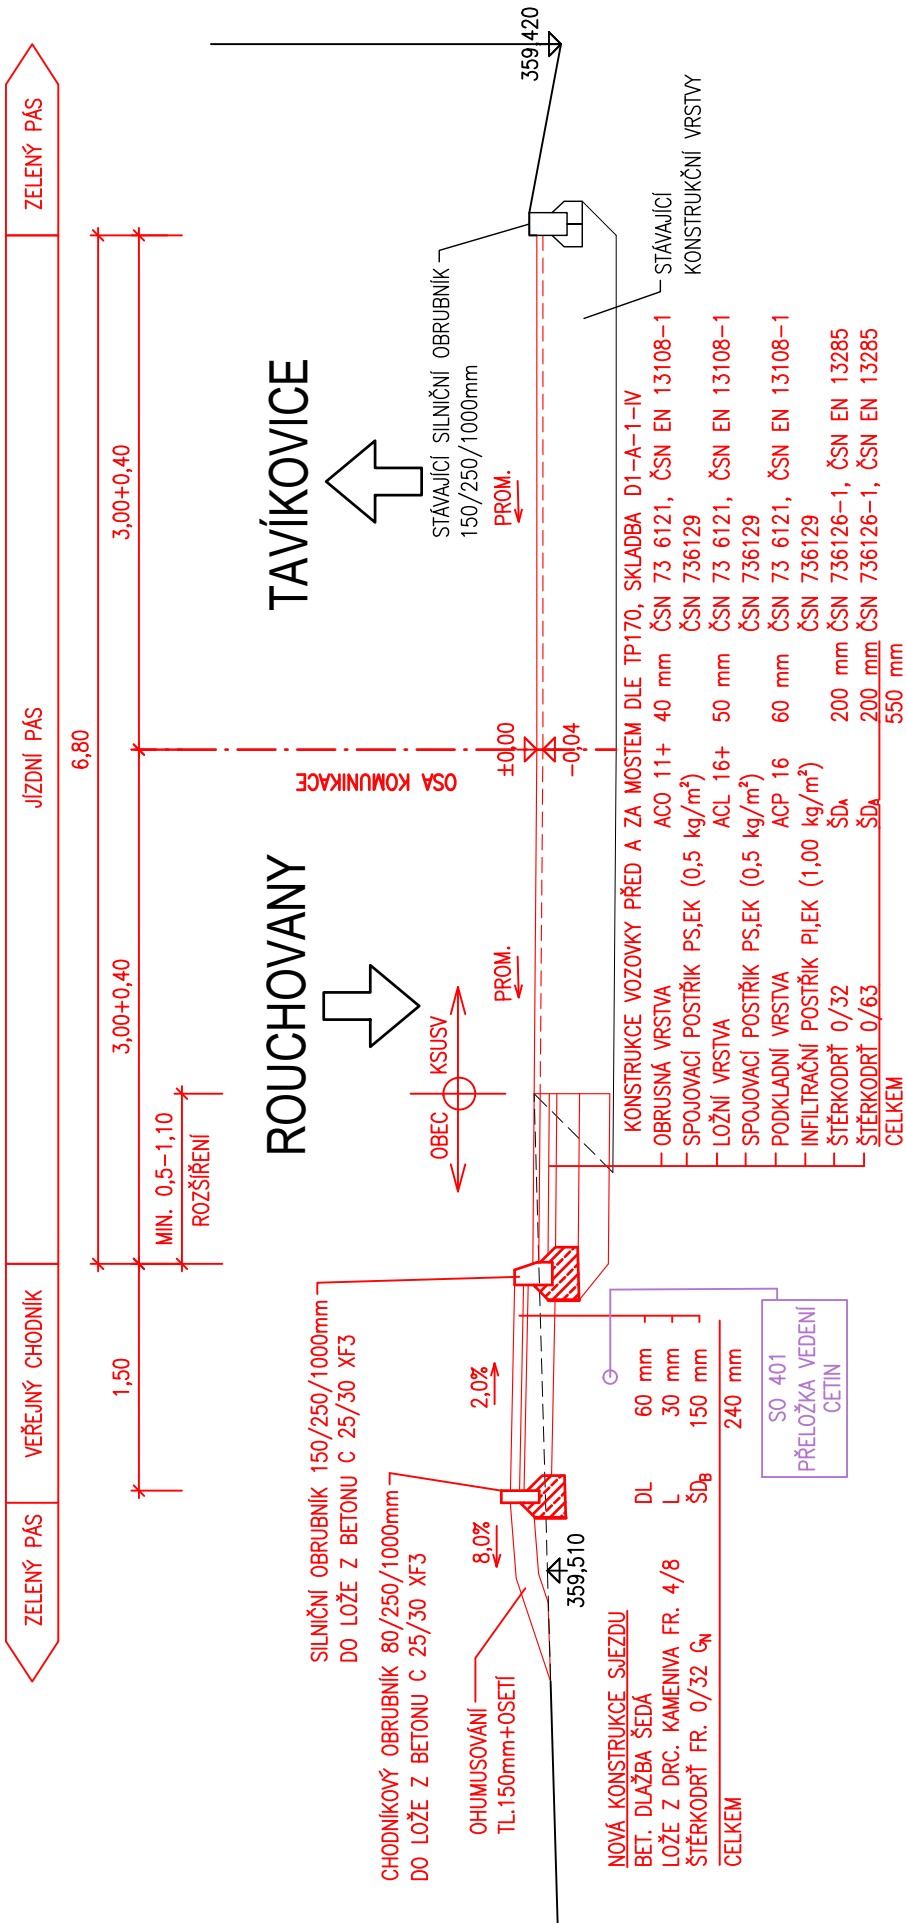

ZAZUBENÍ ASFALTOVÝCH VRSTEV

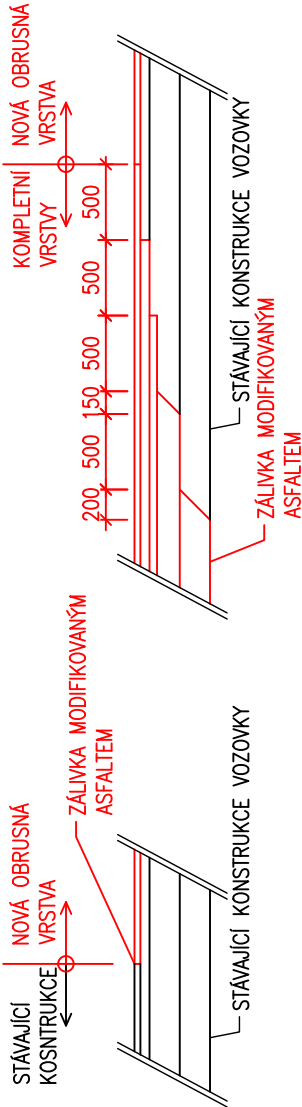

INVESTOR
Krajská správa
a údržba silnic Vysočiny

KRAJSKÁ SPRÁVA A ÚDRŽBA SILNIC VYSOČINY
Kosovská 1122/16
586 01 Jihlava 1

D
SO 101

PDPS

SOUŘADNICOVÝ SYSTÉM: S-JTSK
VÝŠKOVÝ SYSTÉM: Bpv

| | | | | | |
|---|--------------------|------------|--|---------------|--------------------|
| VEDOUČÍ PROJEKTANT | Ing. Jonáš GRATZA | | go60 s.r.o., SPÁDOVÁ 15, 643 00 BRNO, IČ: 06230024 | | |
| ZODPOVĚDNÝ PROJEKTANT | Ing. Jonáš GRATZA | | | | |
| VYPRACOVAL | Ing. Jonáš GRATZA | | | | |
| KONTROLOVAL | Ing. Tomáš GROSS | | | | |
| KRAJ | KRAJ VYSOČINA | OBJEDNATEL | KSÚSV, Kosovská 1122/16, 586 01 Jihlava 1 | DATUM | 11/2024 |
| II/399 Šemíkovice – most ev. č. 399-004 SO 101 Rozšíření silnice | | | | FORMÁT | 2 A4 |
| | | | | MĚŘÍTKO | 1:50 |
| | | | | STUPEŇ | PDPS |
| | | | | ČÍS. ZAKÁZKY | 2354 |
| | | | | ARCHIVNÍ ČÍS. | 101_VPR.dwg |
| PŘÍLOHA | VZOROVÝ PŘÍČNÝ ŘEZ | | | ČÍS. SOUPRAVY | ČÍS. VÝKRESU 04 |