


PODÉLNÝ PROFIL 1:500/50

DRUH POVRCHU ÚZEMÍ	ASFALT		
KATASTRÁLNÍ ÚZEMÍ	ŠEMÍKOVICE [741876]		
KRAJ	KRAJ VYSOČINA		
TYP ÚPRAVY	NOVÁ OBRUSNÁ VRSTVA	KOMPLETNÍ KONSTRUKCE VOZOVKY	NOVÁ OBRUSNÁ VRSTVA

PODÉLNÝ PROFIL 1 : 500/50

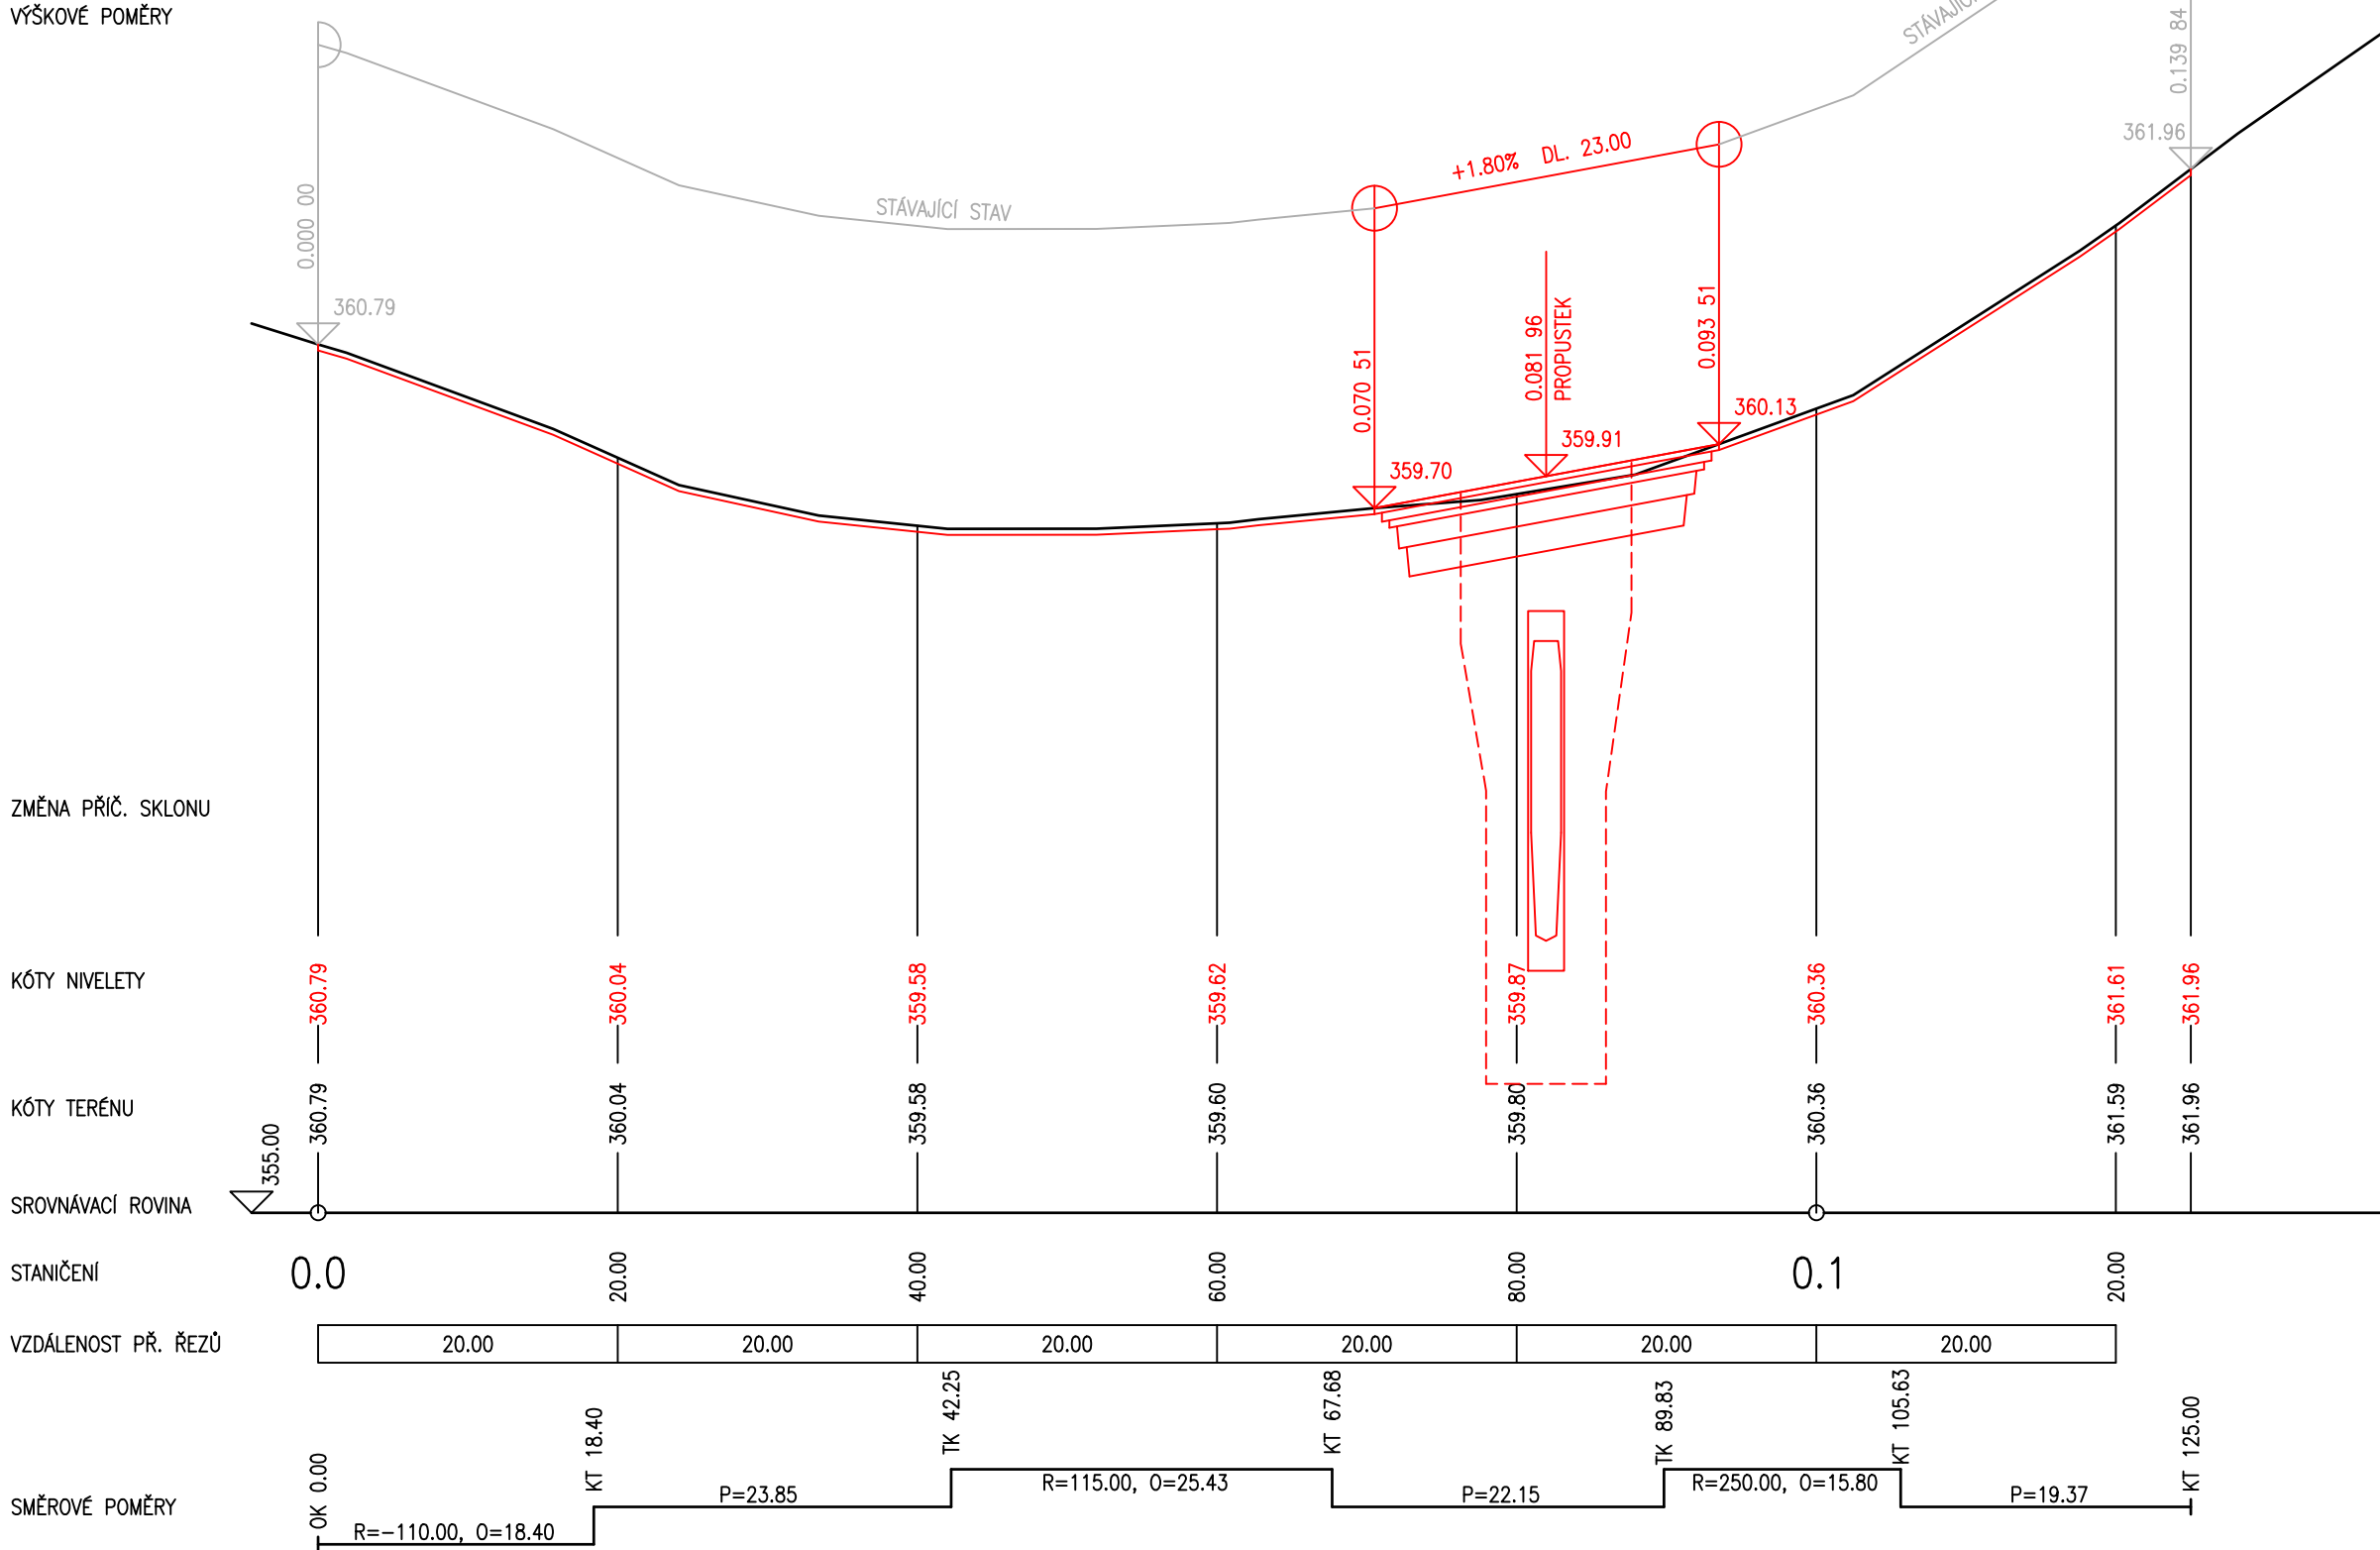

INVESTOR	KRAJSKÁ SPRÁVA A ÚDRŽBA SILNIC VYSOČINY		
Krajská správa a údržba silnic Vysočiny	Kosovská 1122/16 586 01 Jihlava 1		

D
SO 101

PDPS

VEDOUCÍ PROJEKTANT			Ing. Jonáš GRATZA	
ZODPOVĚDNÝ PROJEKTANT			Ing. Jonáš GRATZA	
VYPRACOVAL			Ing. Jonáš GRATZA	
KONTROLOVAL			Ing. Tomáš GROSS	
KRAJ	KRAJ VYSOČINA	OBJEDNATEL	KSÚSV, Kosovská 1122/16, 586 01 Jihlava 1	
AKCE			DATUM	11/2024
II/399 Šemíkovice – most ev. č. 399-004 SO 101 Rozšíření silnice			FORMÁT	3 A4
			MĚŘITKO	1:500/50
			STUPEŇ	PDPS
			ČÍS. ZAKÁZKY	2354
PŘÍLOHA			ARCHIVNÍ ČÍS.	101_POP.dwg
PODÉLNÝ PROFIL			ČÍS. SOUPRAVY	ČÍS. VÝKRESU
				03