
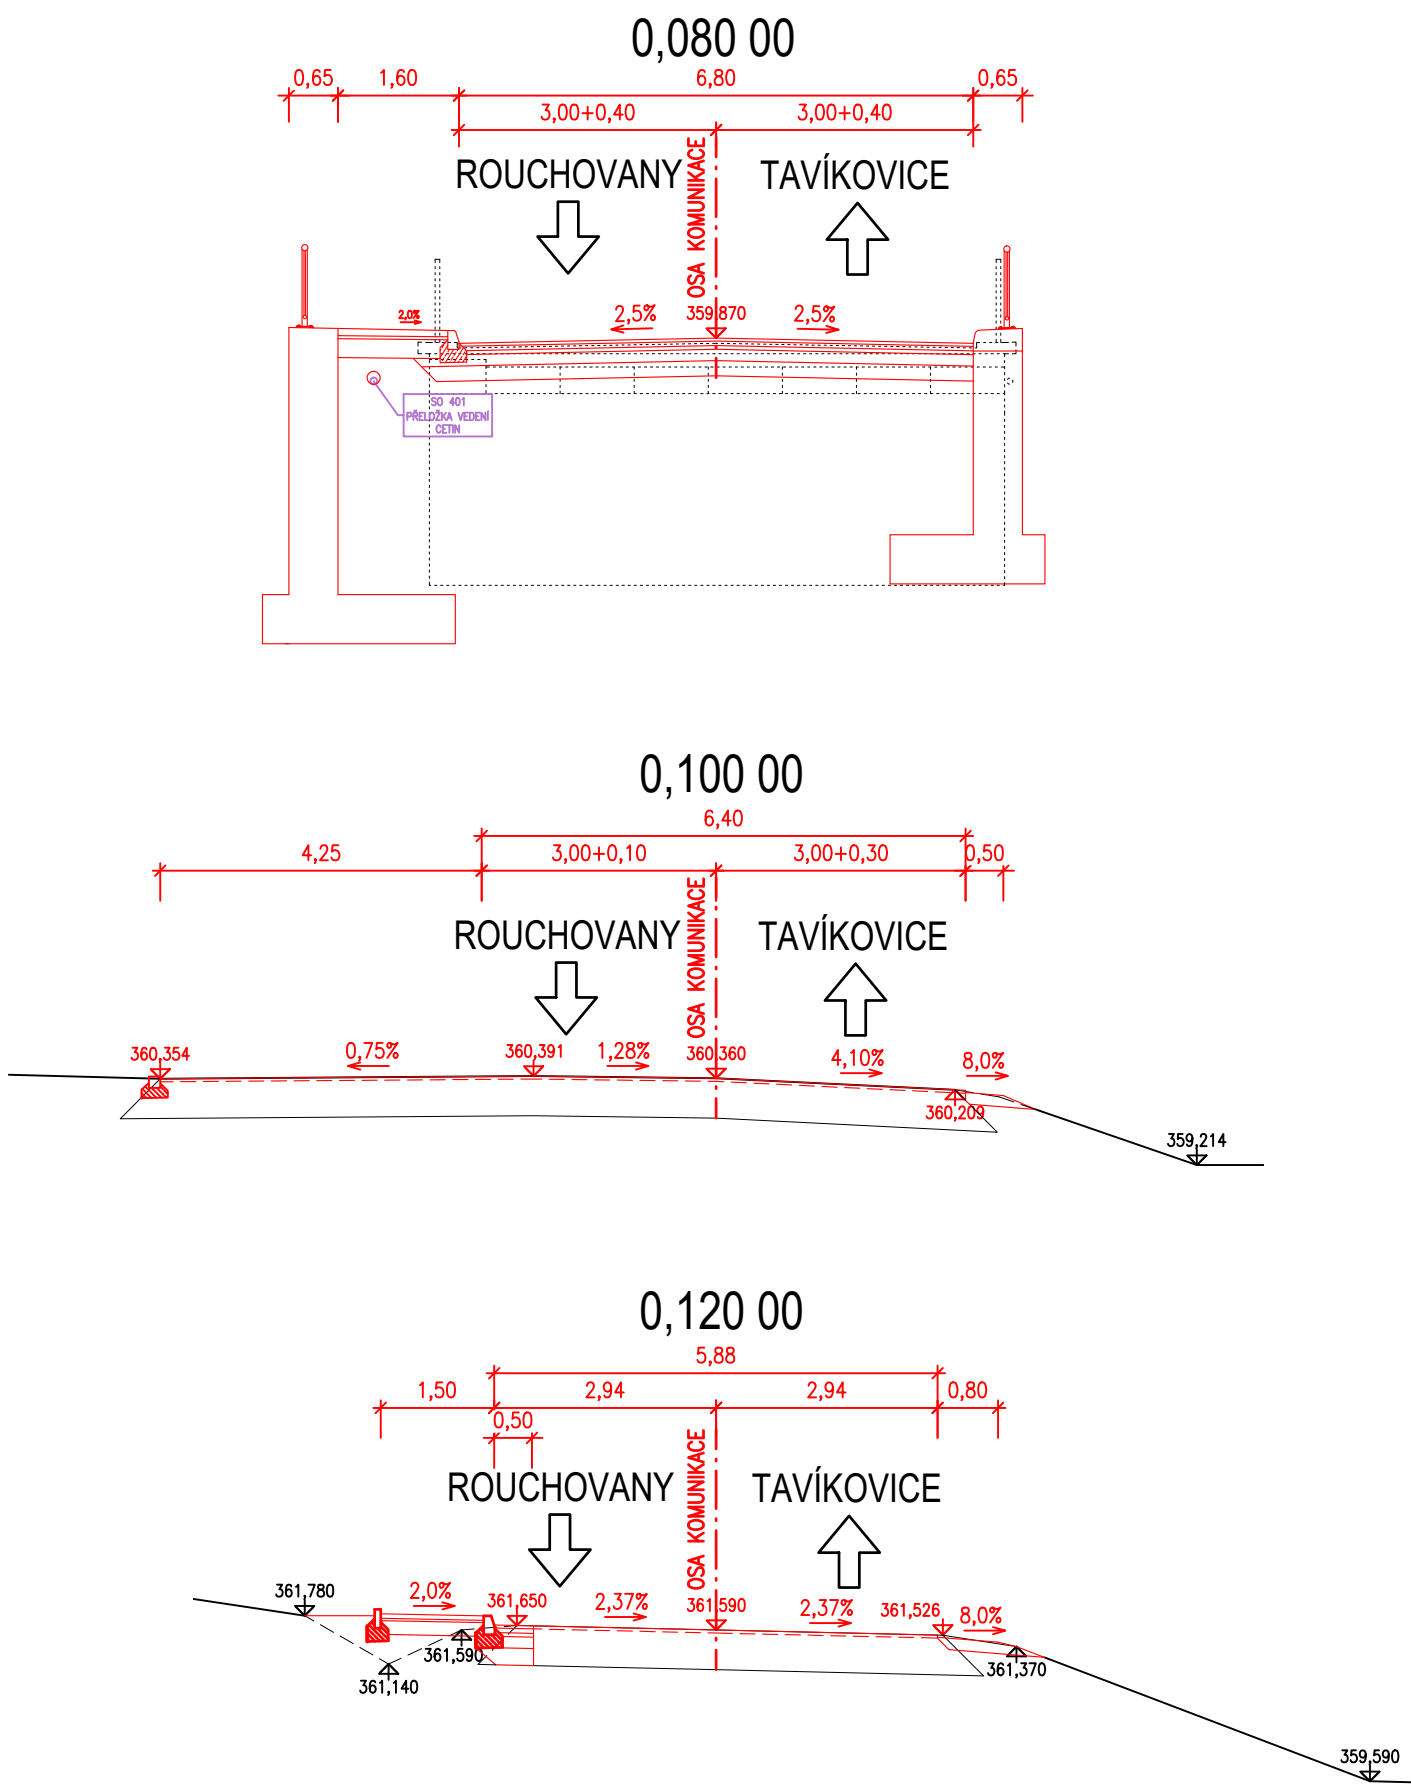


PRACOVNÍ PŘÍČNÉ ŘEZY 1:100

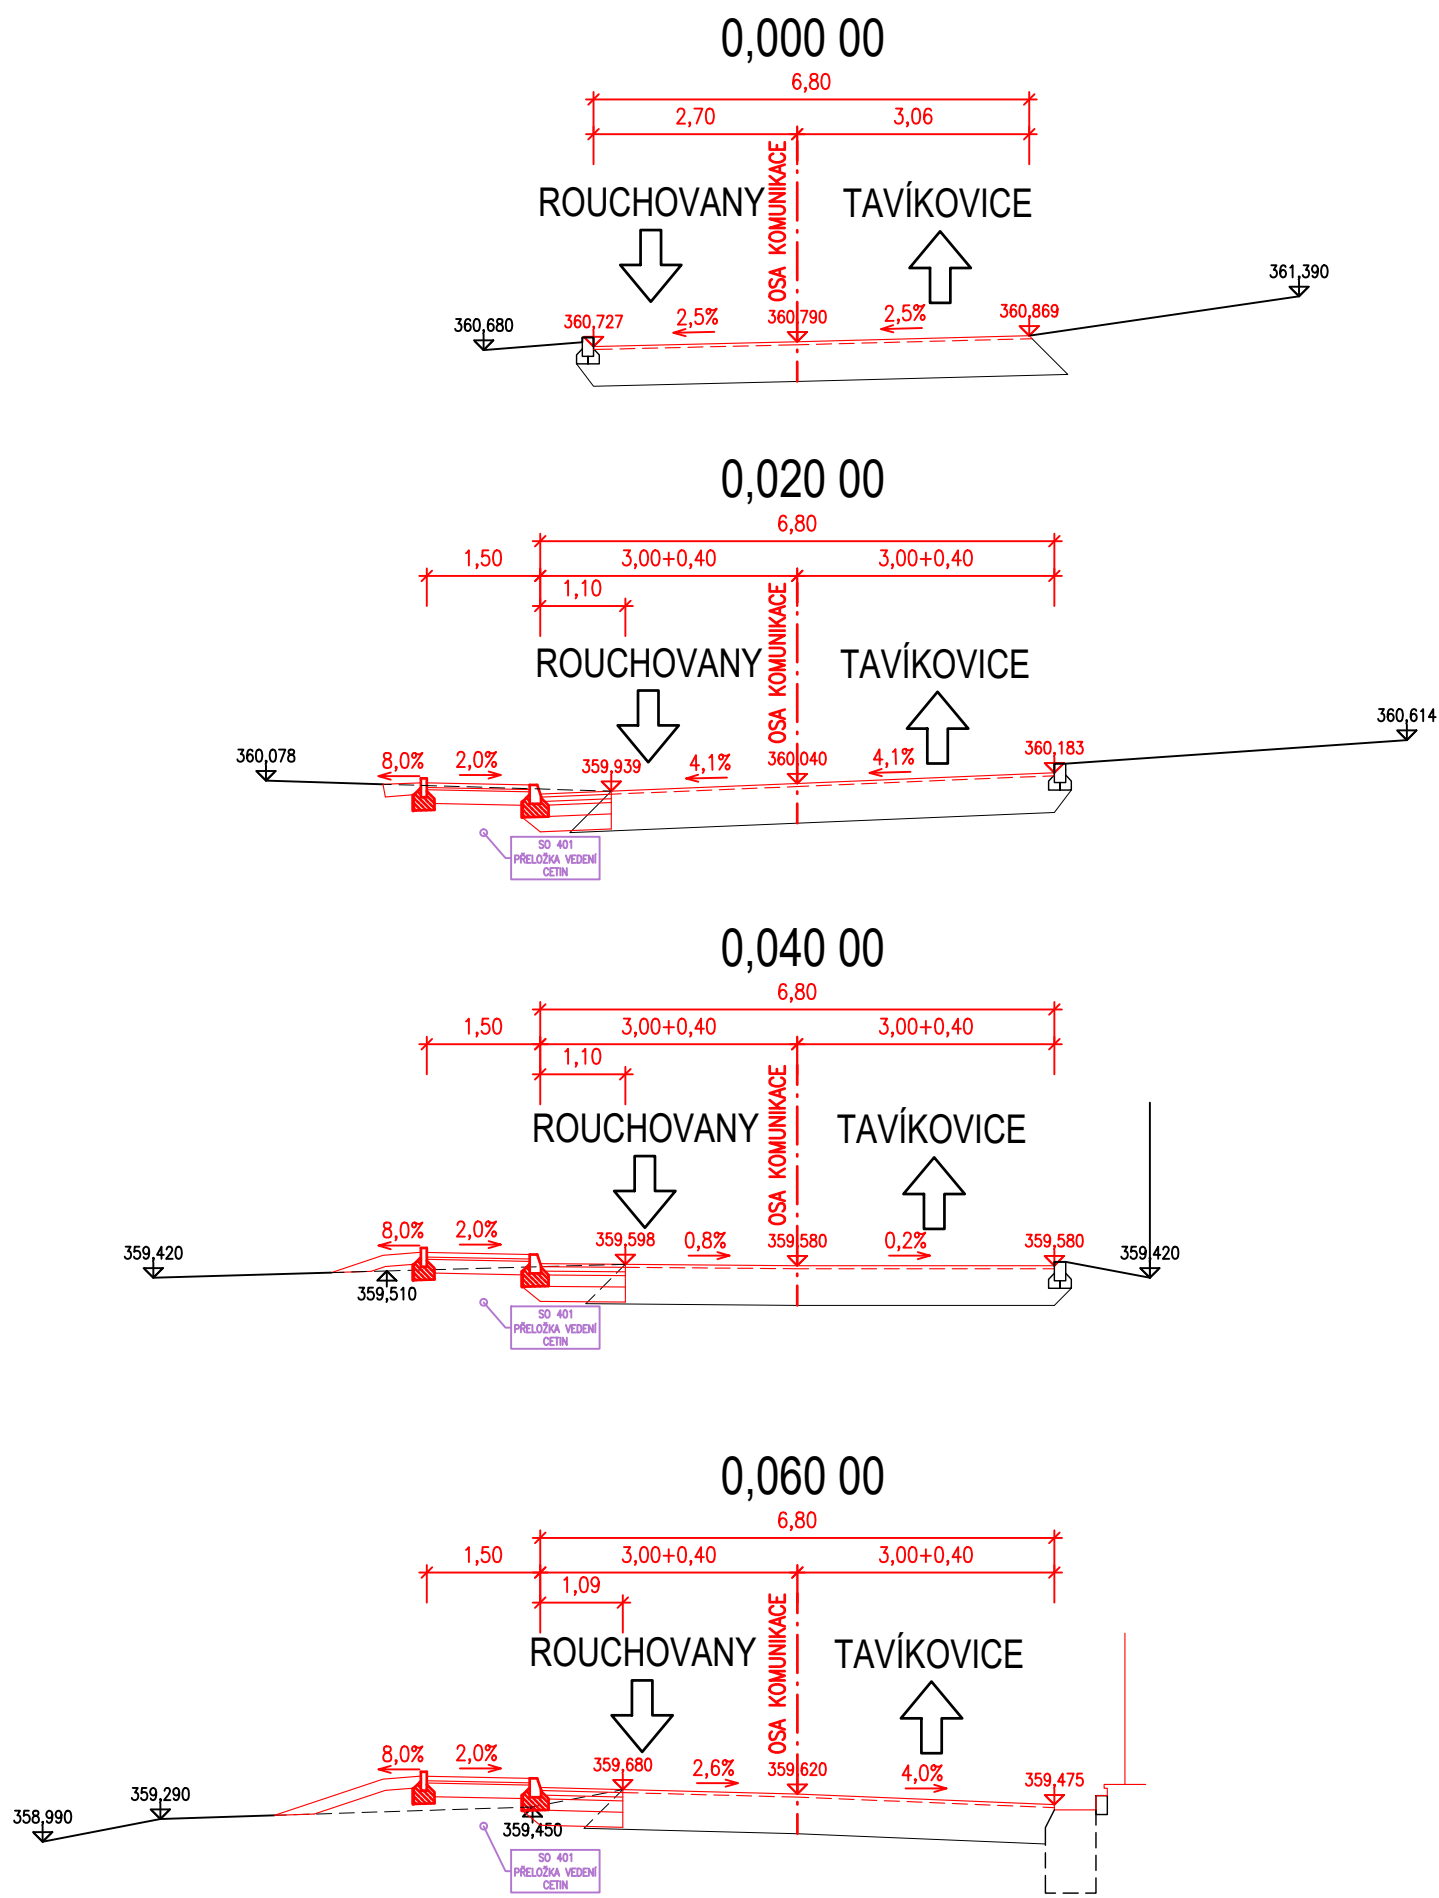

INVESTOR  
Krajská správa  
a údržba silnic Vysočiny

KRAJSKÁ SPRÁVA A ÚDRŽBA SILNIC VYSOČINY  
Kosovská 1122/16  
586 01 Jihlava 1

D  
SO 101

PDPS

SOUŘADNICOVÝ SYSTÉM: S-JTSK  
VÝŠKOVÝ SYSTÉM: Bpv

|   |                   |                    |   |
|---|-------------------|--------------------|---|
| VEDOUcí PROJEKTANT                      | Ing. Jonáš GRATZA | <i>[Signature]</i> |   |
| ZODPOVĚDNÝ PROJEKTANT                   | Ing. Jonáš GRATZA | <i>[Signature]</i> |   |
| VYPRACOVAL                              | Ing. Jonáš GRATZA | <i>[Signature]</i> |   |
| KONTROLOVAL                             | Ing. Tomáš GROSS  | <i>[Signature]</i> |   |
| KRAJ                                    | KRAJ VYSOČINA     | OBJEDNATEL         | KSÚSV, Kosovská 1122/16, 586 01 Jihlava 1 |
| AKCE                                    |                   |                    |   |
| II/399 Šemíkovice – most ev. č. 399-004 |                   |                    |   |
| SO 101 Rozšíření silnice                |                   |                    |   |
| PŘÍLOHA                                 |                   |                    |   |
| PRACOVNÍ PŘÍČNÉ ŘEZY                    |                   |                    |   |

PROJEKCE MOSTNÍCH  
A DOPRAVNÍCH STAVEB  
go60 s.r.o., SPÁDOVÁ 15, 643 00 BRNO, IČ: 06230024

|               |              |
|---------------|--------------|
| DATUM         | 11/2024      |
| FORMÁT        | 3 A4         |
| MĚŘÍTKO       | 1:100        |
| STUPEŇ        | PDPS         |
| ČÍS. ZAKÁZKY  | 2354         |
| ARCHIVNÍ ČÍS. | 101_PPR.dwg  |
| ČÍS. SOUPRAVY | ČÍS. VÝKRESU |
|               | 05           |