



KATASTRÁLNÍ SITUAČNÍ VÝKRES 1:250

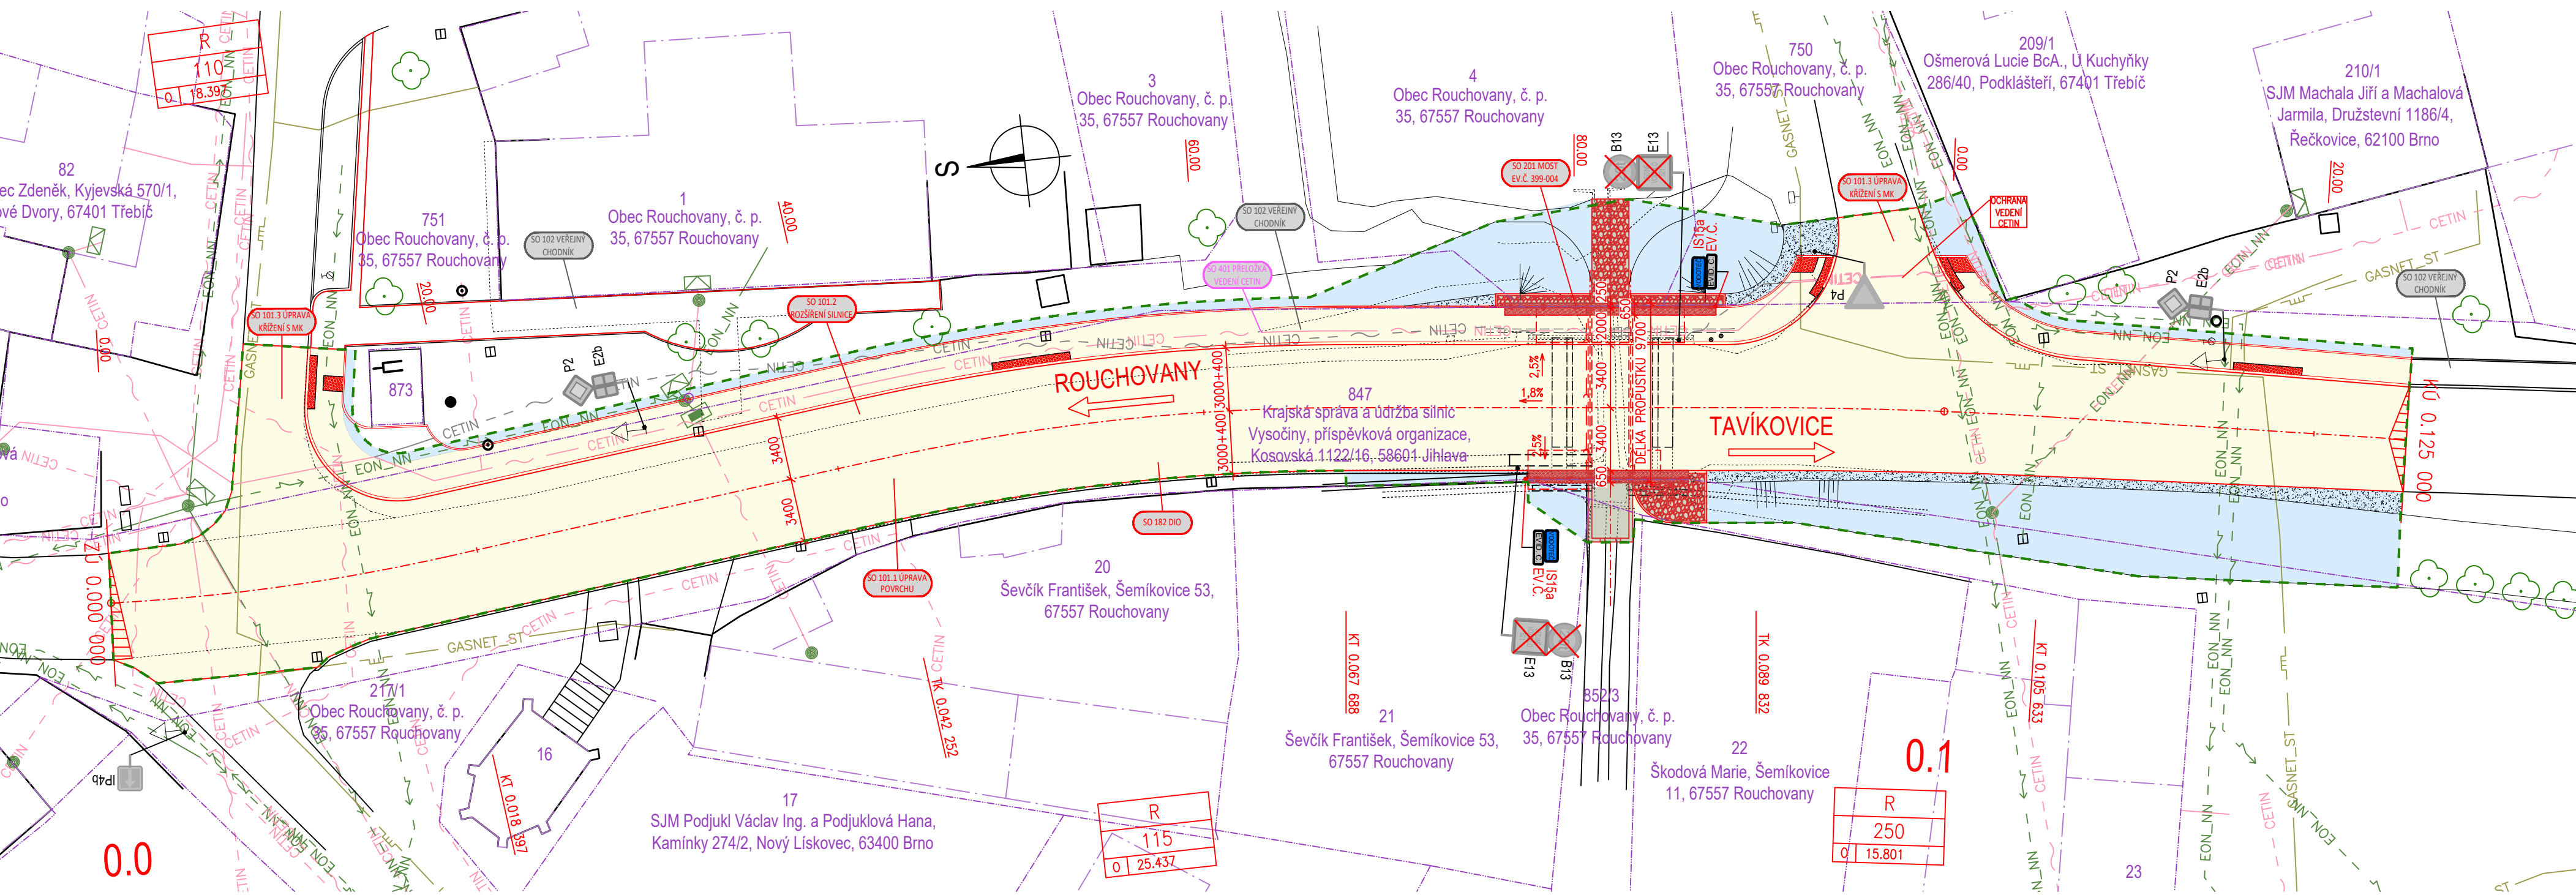

SITUACE UMÍSTĚNÍ METEOHLÁSKY 1:100

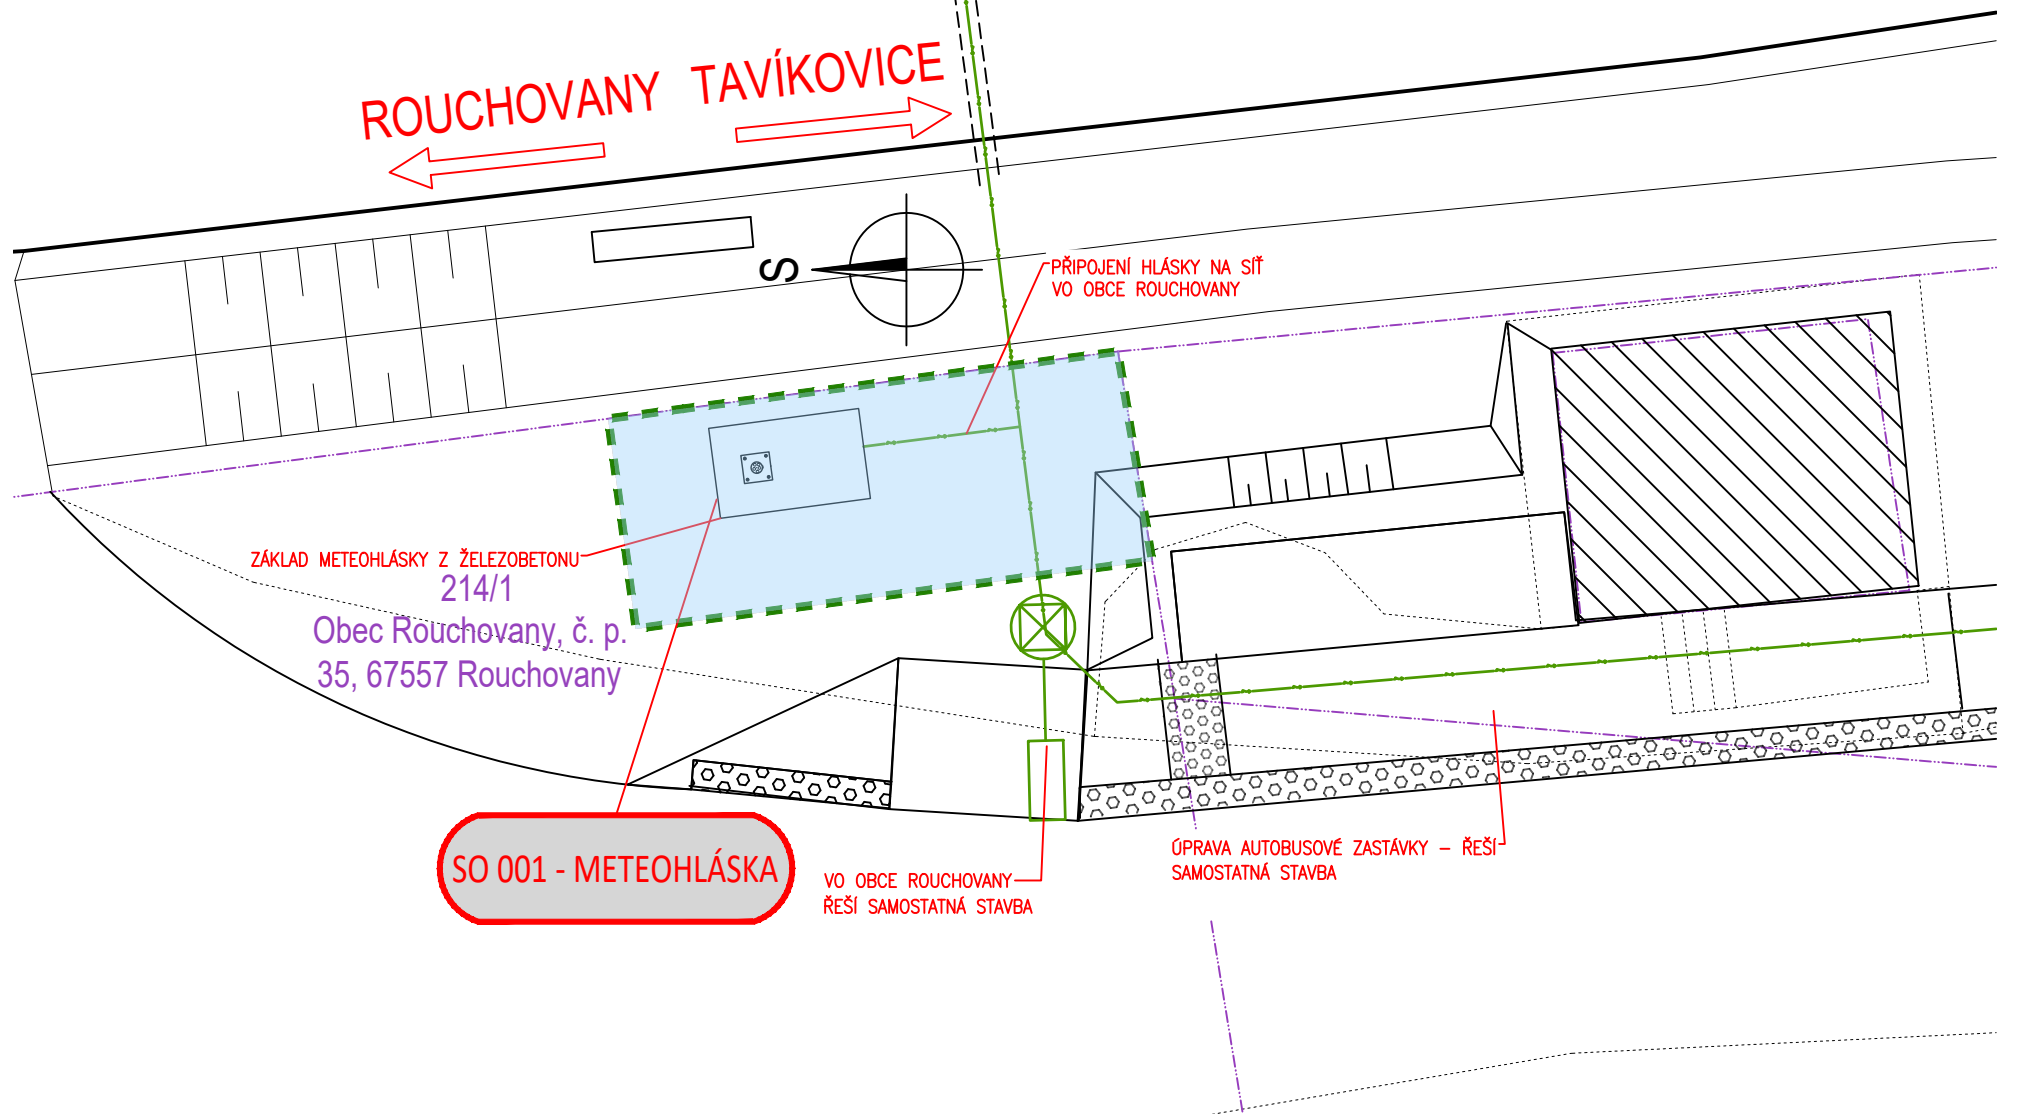

LEGENDA ČAR:

- STÁVAJÍCÍ HRANY
- STÁVAJÍCÍ KONSTRUKCE
- NOVÉ KONSTRUKCE
- HRANICE PARCEL KN
- HRANICE DOČASNÉHO ZÁBORU




LEGENDA PLOCH:

- PLOCHA DOČASNÉHO ZÁBORU DO 1 ROKU
- PLOCHA TRVALÉHO ZÁBORU BEZ VÝKUPU
- PLOCHA TRVALÉHO ZÁBORU S VÝKUPEM

INVESTOR	KRAJSKÁ SPRÁVA A ÚDRŽBA SILNIC VYSOČINY
Krajská správa a údržba silnic Vysočiny	Kosovská 1122/16 586 01 Jihlava 1

C

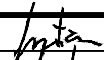PDPS

VEDOUČÍ PROJEKTANT				Ing. Jonáš GRATZA		 9660 s.r.o., SPÁDOVÁ 15, 643 00 BRNO, IČ: 06230024	
ZODPOVĚDNÝ PROJEKTANT				Ing. Jonáš GRATZA			
VYPRACOVAL				Ing. Jonáš GRATZA			
KONTROLOVAL				Ing. Tomáš GROSS			
KRAJ		KRAJ VYSOČINA	OBJEDNATEL	KSÚSV, Kosovská 1122/16, 586 01 Jihlava 1		DATUM	11/2024
AKCE						FORMÁT	5 A4
II/399 Šemíkovice – most ev. č. 399-004						MĚŘITKO	1:250
						STUPEŇ	PDS
						ČÍS. ZAKÁZKY	2354
						ARCHIVNÍ ČÍS.	C2_KSV.dwg
PŘÍLOHA						ČÍS. SOUPRAVY	ČÍS. VÝKRESU
						KATASTRÁLNÍ SITUAČNÍ VÝKRES	