


VLEČNÉ KŘIVKY 1:250

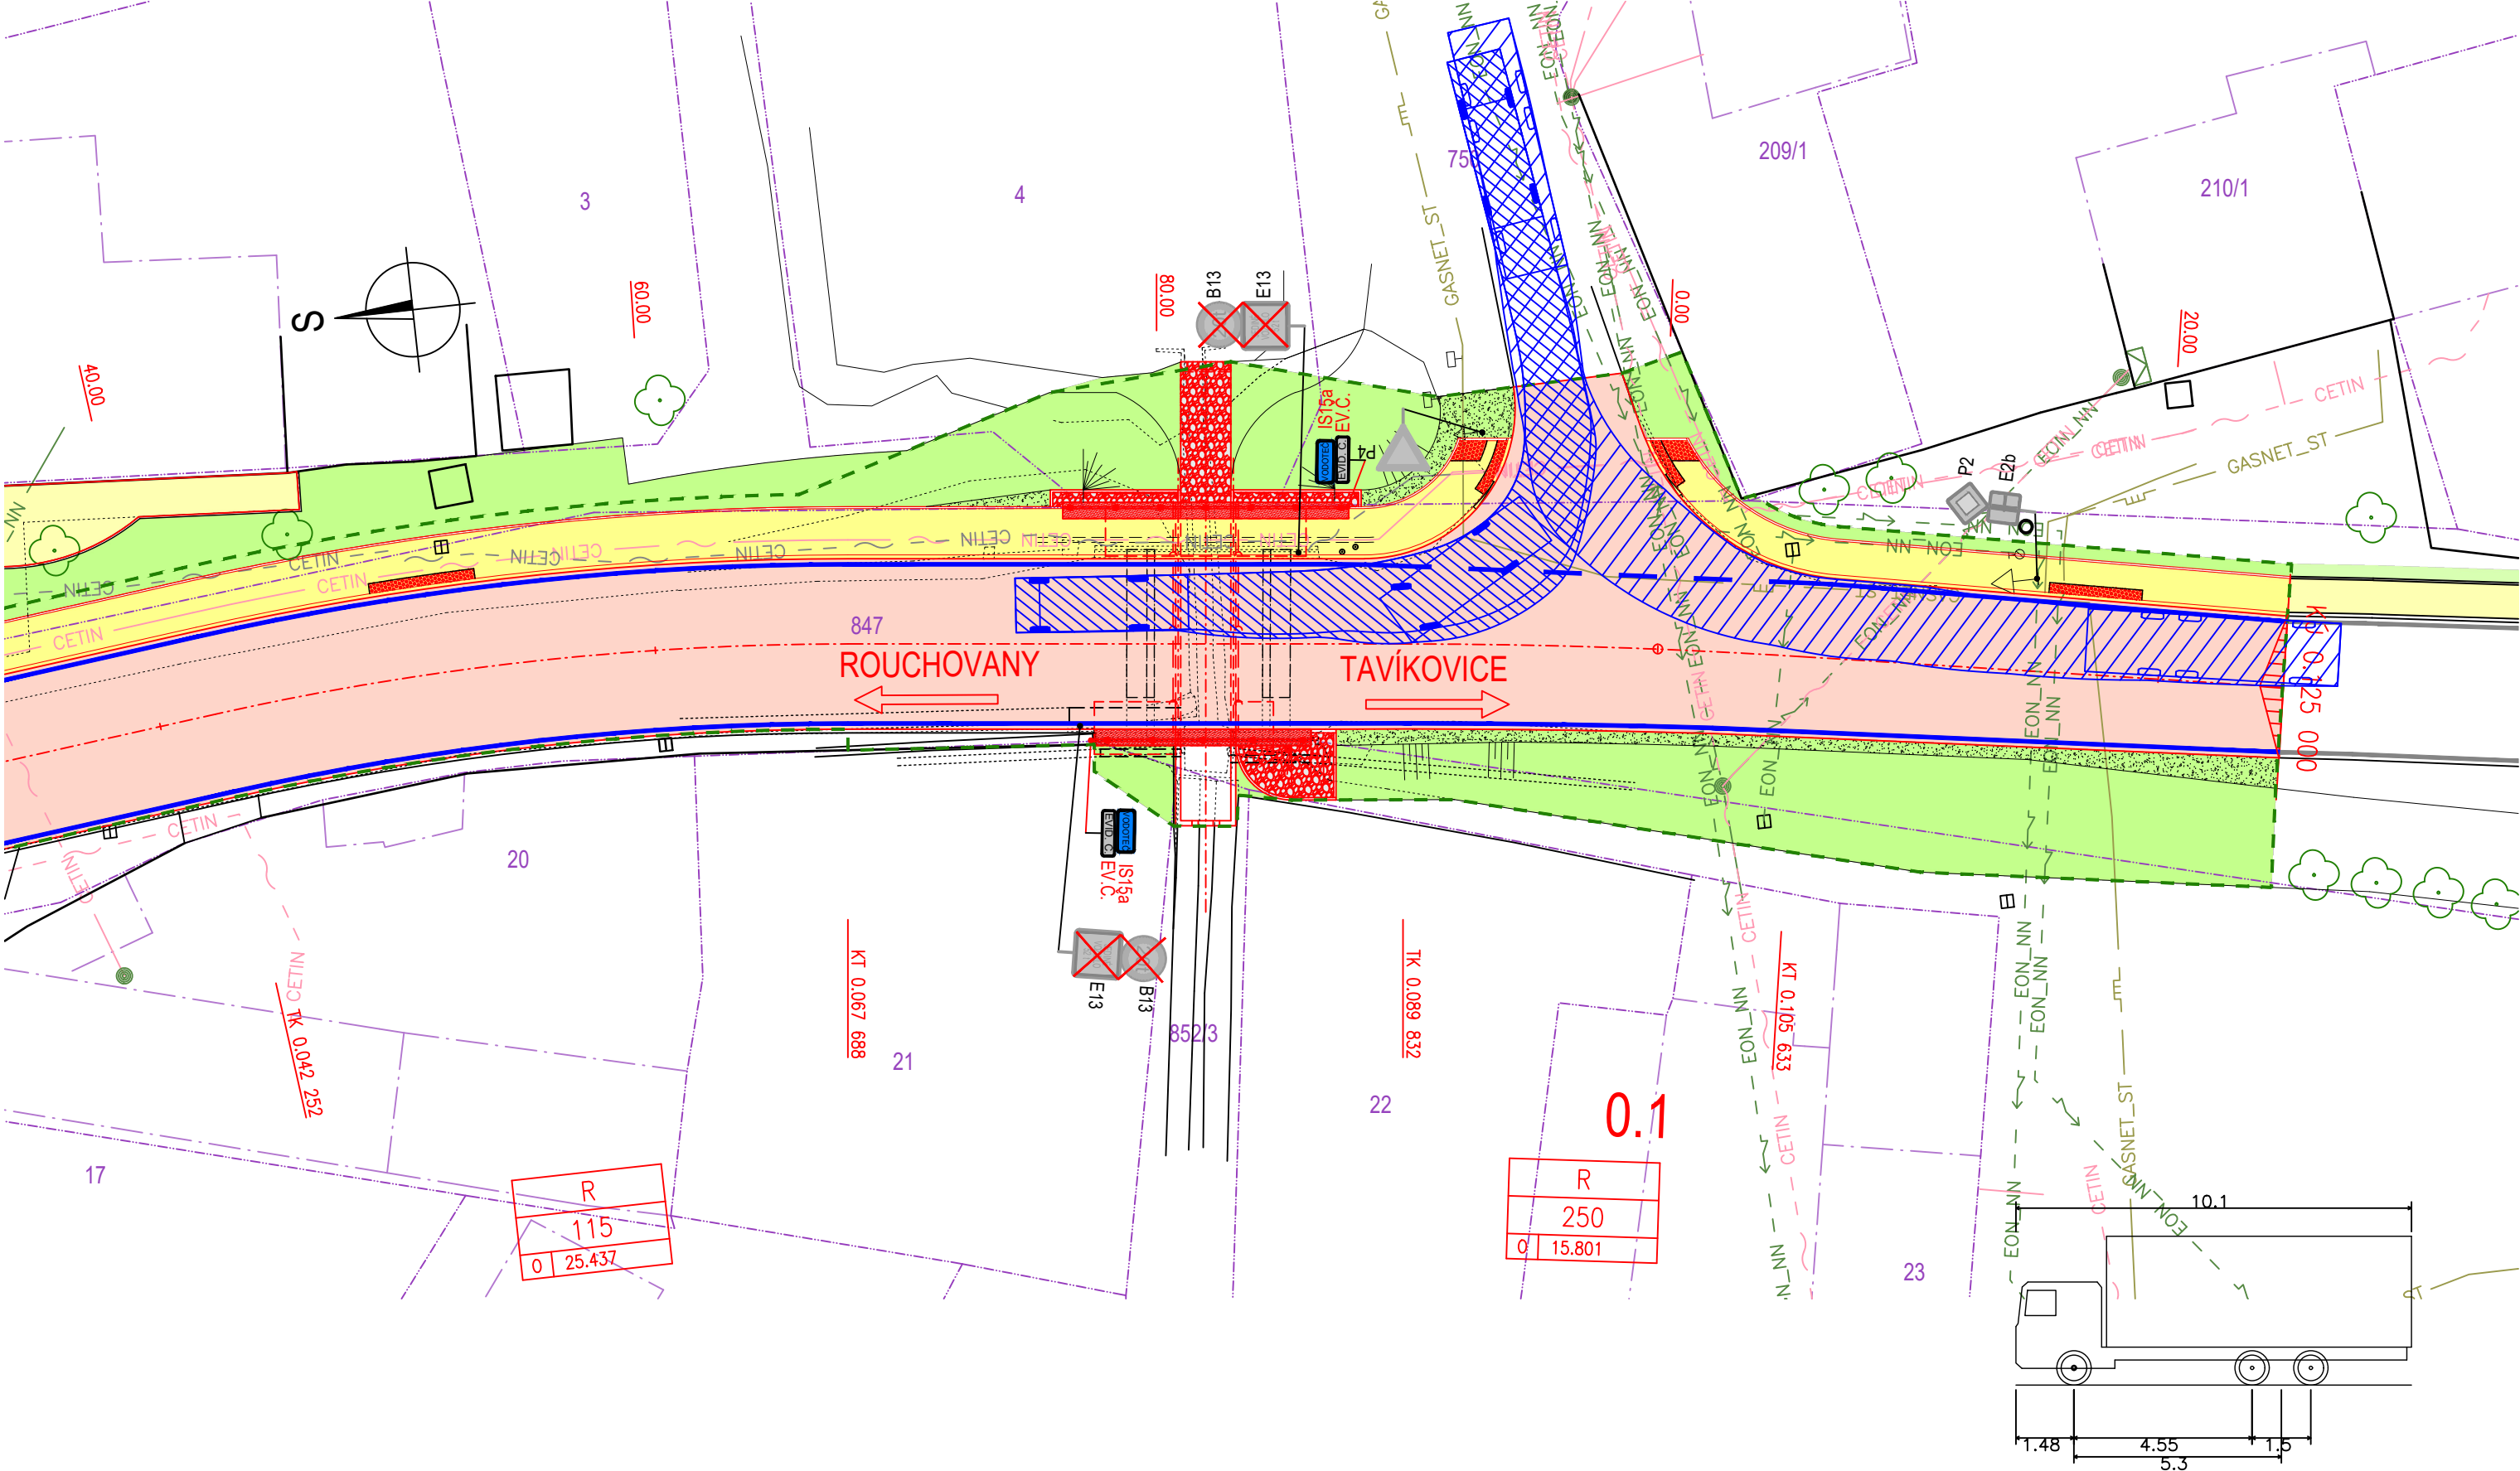

VNA – Velky Nakladni Automobil (3 Naprawy)
Overall Length 10.100m
Overall Width 2.500m
Overall Body Height 3.800m
Min Body Ground Clearance 0.427m
Track Width 2.500m
Lock-to-lock time 6.00s
Wall to Wall Turning Radius 10.050m

INVESTOR
Krajská správa
a údržba silnic Vysočiny

KRAJSKÁ SPRÁVA A ÚDRŽBA SILNIC VYSOČINY
Kosovská 1122/16
586 01 Jihlava 1

D
SO 101

PDPS

SOUŘADNICOVÝ SYSTÉM: S-JTSK
VÝŠKOVÝ SYSTÉM: Bpv

VEDOUcí PROJEKTANTIng. Jonáš GRATZAMTA
ZODPOVĚDNÝ PROJEKTANTIng. Jonáš GRATZAMTA
VYPRACOVALIng. Jonáš GRATZAMTA
KONTROLOVALIng. Tomáš GROSSGross

gö60

PROJEKCE MOSTNÍCH
A DOPRAVNÍCH STAVEB
gö60 s.r.o., SPÁDOVÁ 15, 643 00 BRNO, IČ: 06230024

KRAJKRAJ VYSOČINA
OBJEDNATELKŠÚSV, Kosovská 1122/16, 586 01 Jihlava 1
AKCEII/399 Šemíkovice – most ev. č. 399-004
SO 101 Rozšíření silnice

DATUM11/2024
FORMÁT3 A4
MĚŘITKO1:250
STUPEŇPDPS
ČÍS. ZAKÁZKY2354
ARCHIVNÍ ČÍS.101_VK.dwg

ČÍS. SOUPRAVYČÍS. VÝKRESU
06