


SITUAČNÍ VÝKRES ŠIRŠÍCH VZTAHŮ

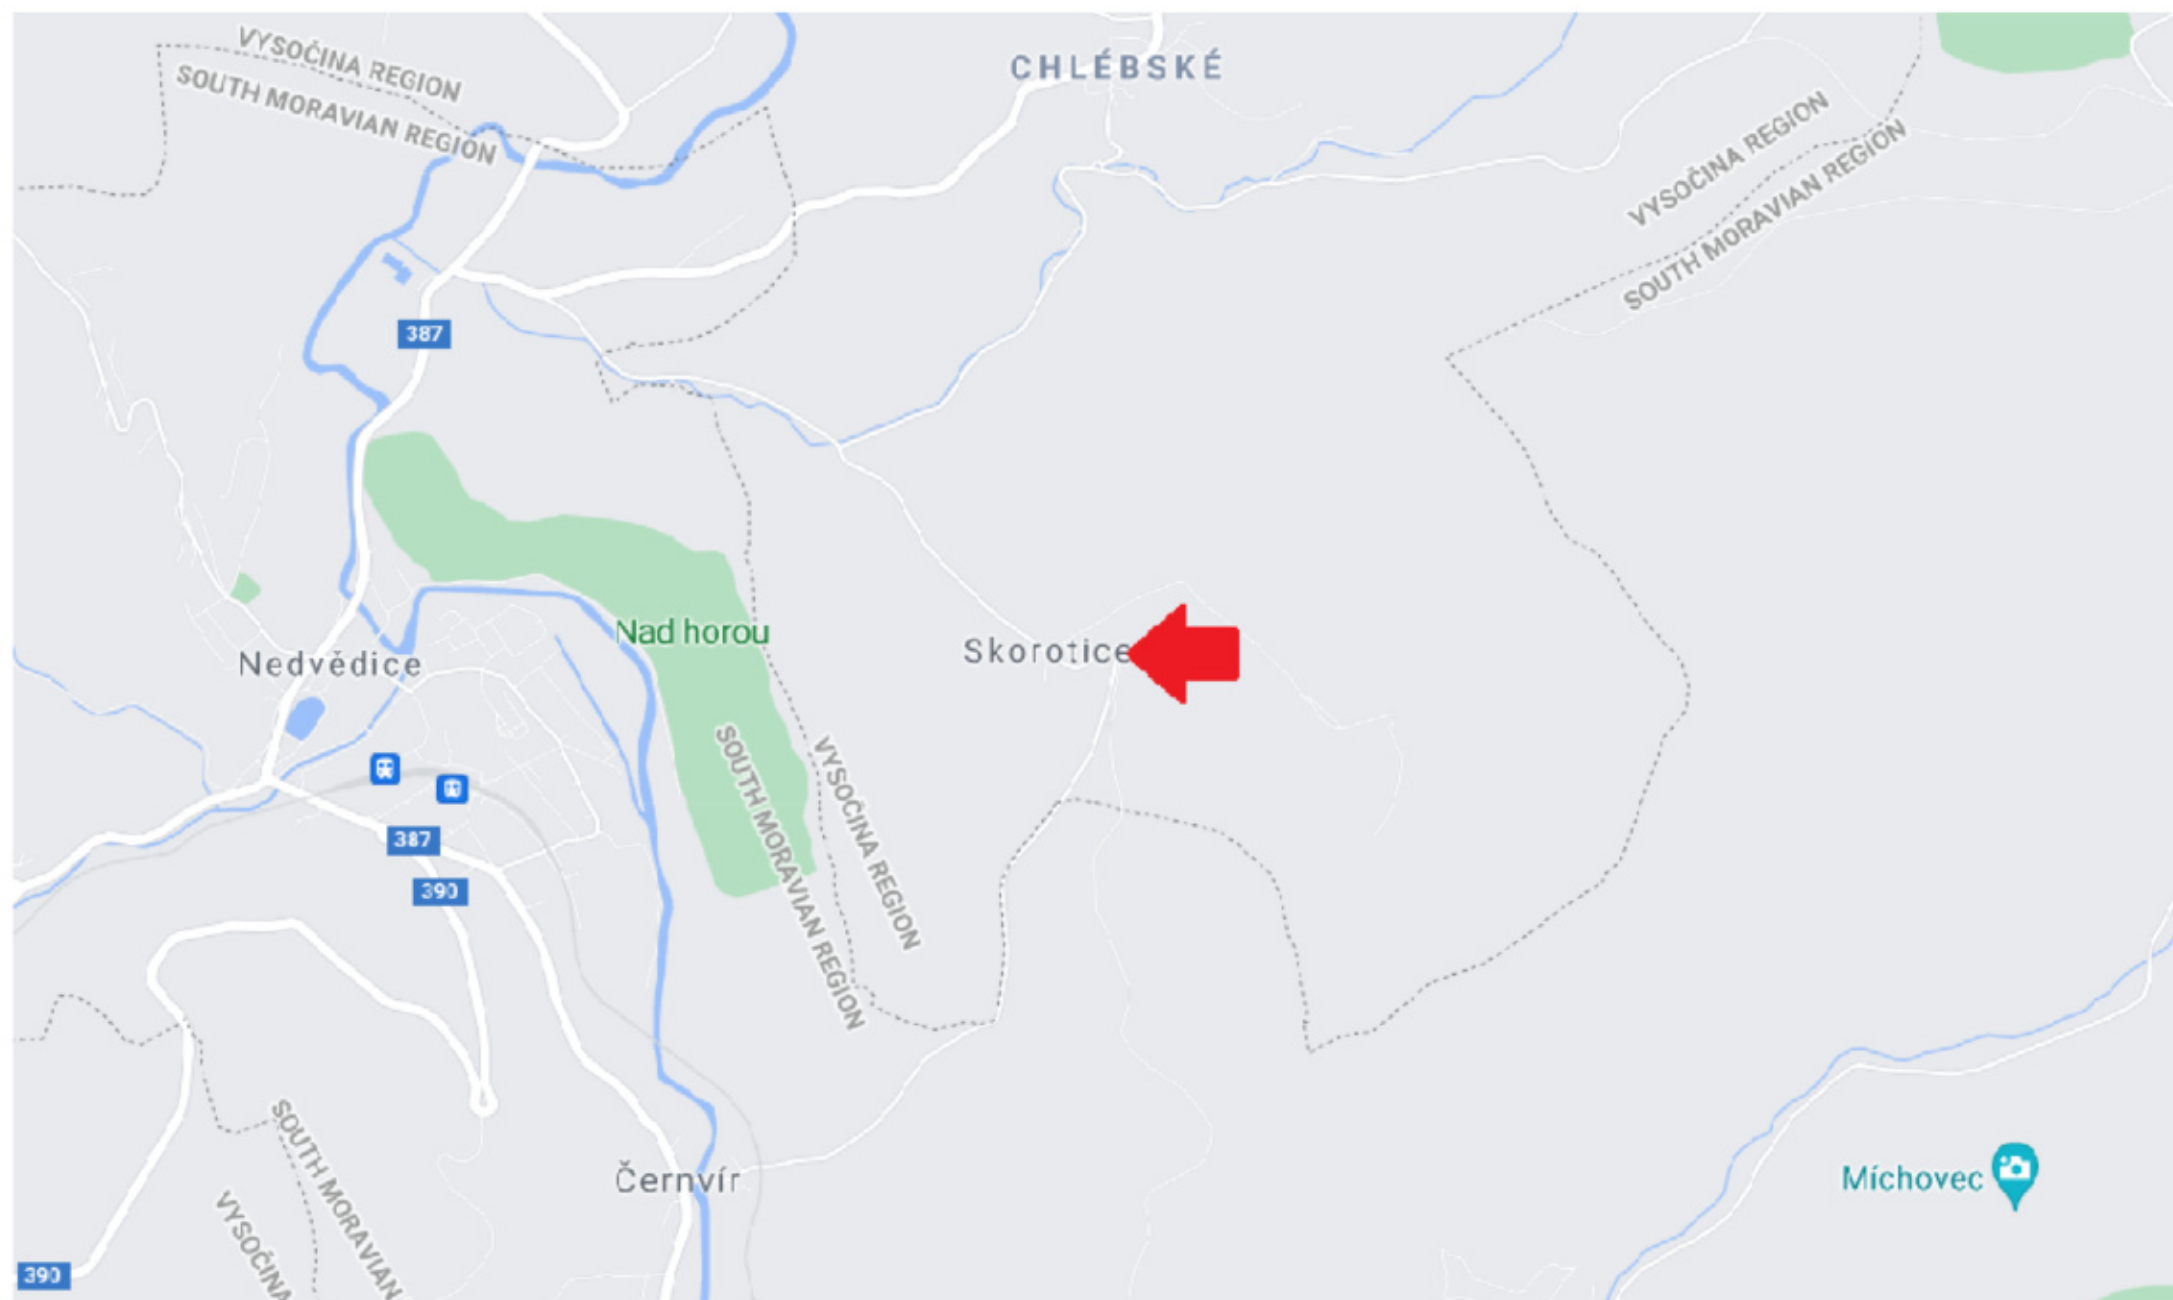

PROJEKTANT Kucián statika s.r.o. Pardubice 17. listopadu 236	02		
	01		
	REVIZE	POPS REVIZE	DATUM REVIZE
INVESTOR Kraj Vysočina	ZODPOVĚDNÝ PROJEKTANT	VYPRACOVAL	KONTROLOVAL
	Ing. Jaromír Kucián	Ing. Martin Kucián	Ing. Jaromír Kucián
STAVBA Vypracování projektové dokumentace III/38714 Skorotice – most ev. č. 38714-4	STUPĚŇ DOKUMENTACE	DUSP	
	ZAKÁZKOVÉ ČÍSLO	--	
	DATUM REVIZE 00	04/2021	
	FORMÁT	A3	
	MĚŘÍTKO	1:100	
STAVEBNÍ OBJEKT SO 201 - Rekonstrukce mostu ev. č. 38714-4	SOUBOR	-	
	ČÍSLO VÝKRESU	SKOR_DUSP_C_001	
	NÁZEV PŘÍLOHY	Situační výkres širších vztahů	