


# SITUAČNÍ VÝKRES ŠIRŠÍCH VZTAHŮ

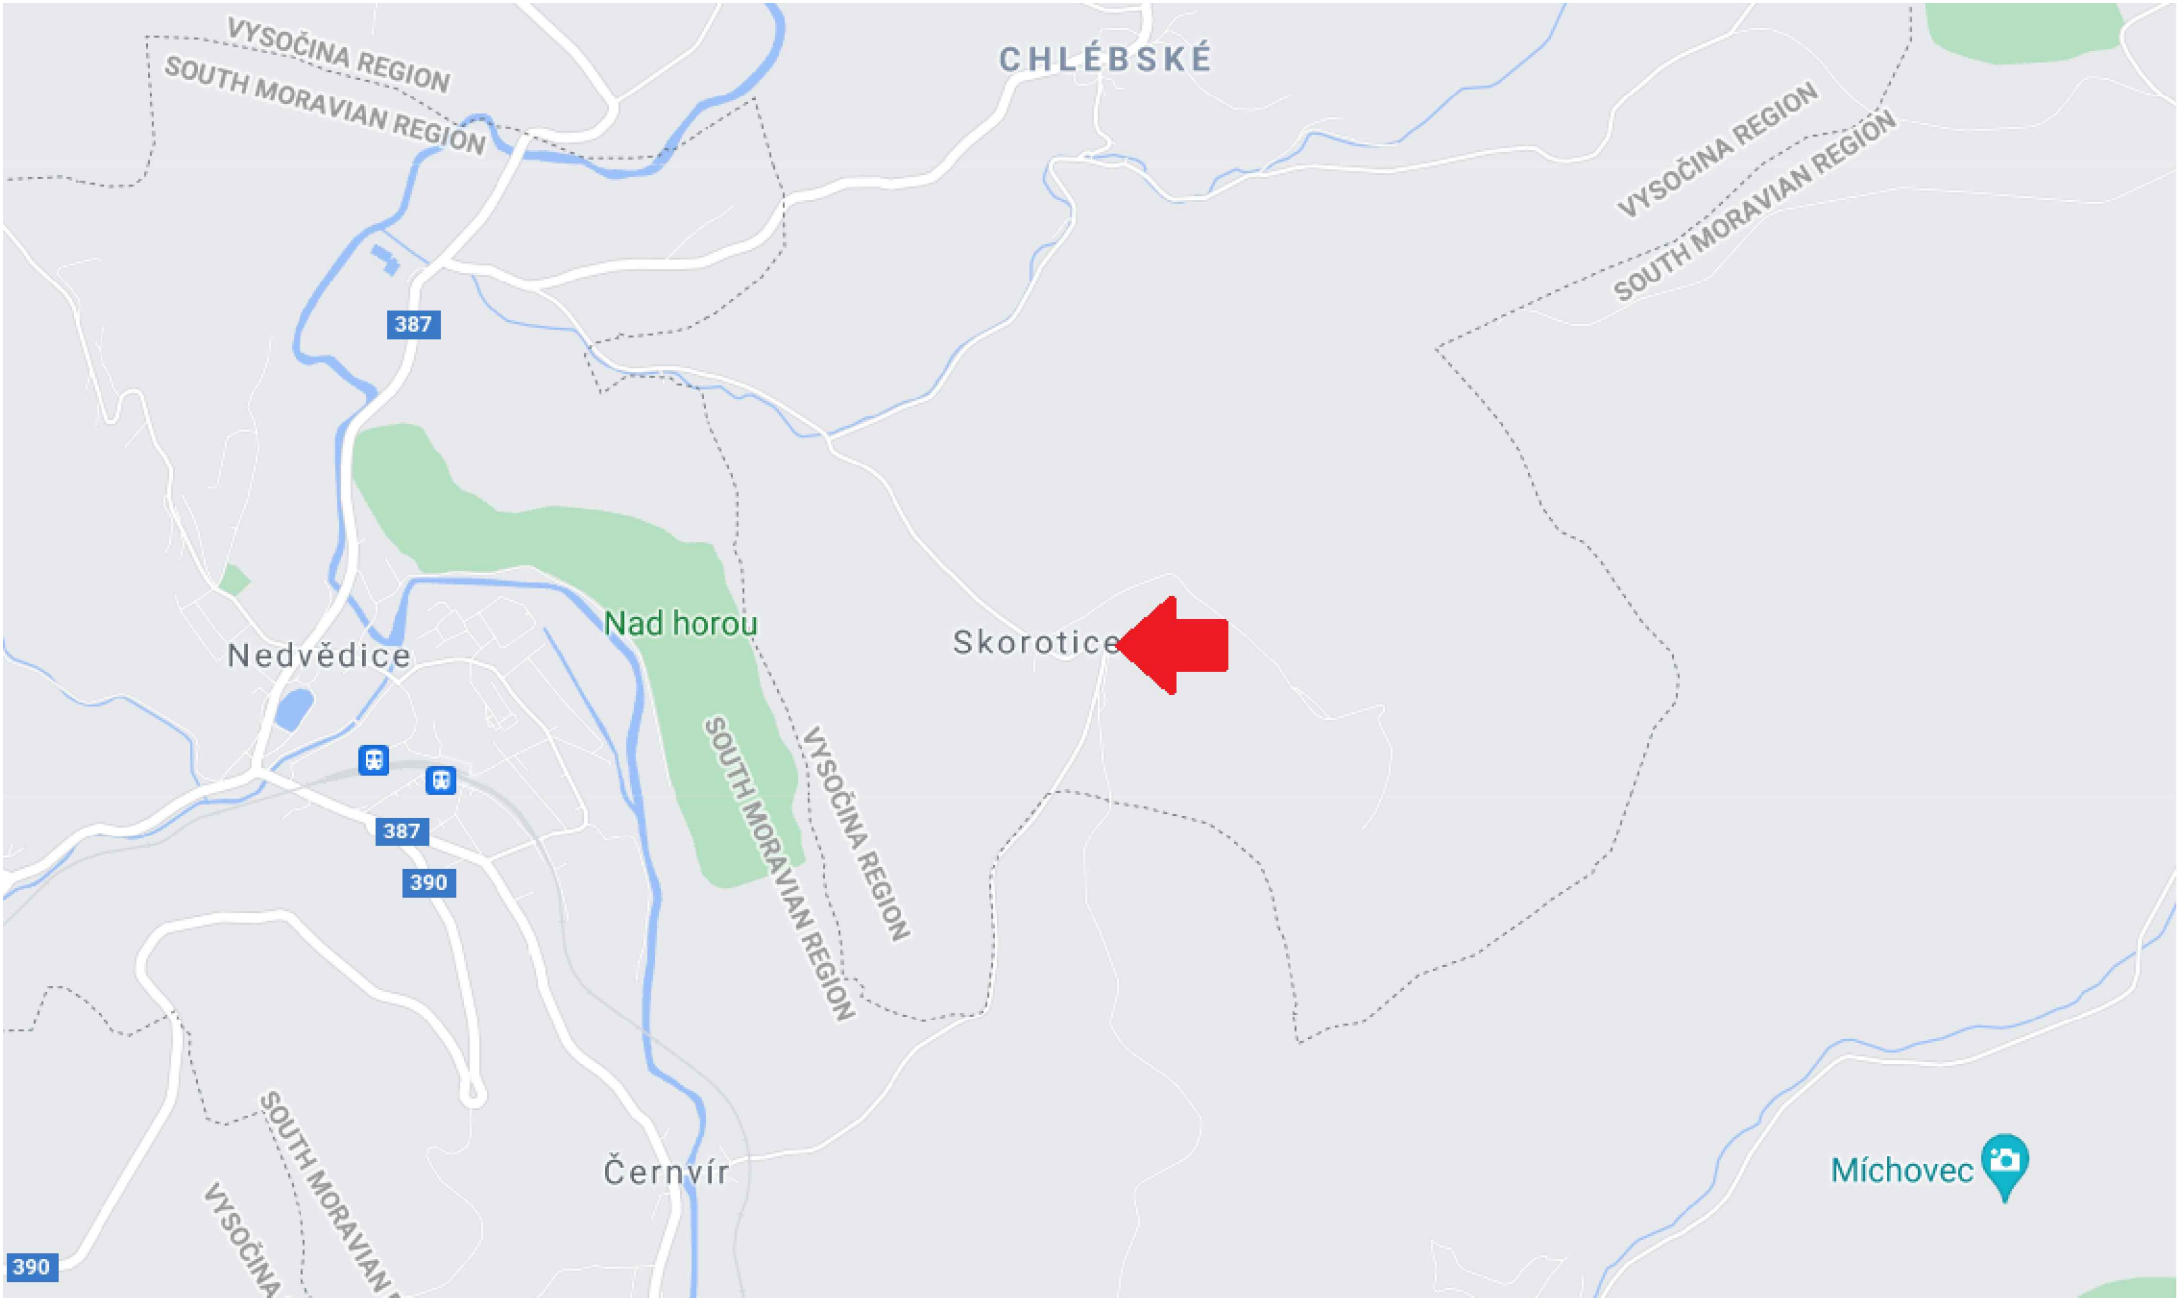

PROJEKTANT  Kucián statika s.r.o. Pardubice 17. listopadu 236	02				
	01		REVIZE 1	23.06.2021	
	REVIZE	POPIS REVIZE		DATUM REVIZE	
	ZODPOVĚDNÝ PROJEKTANT		VYPRACOVAL	KONTROLOVAL	
	Ing. Jaromír Kucián		Ing. Martin Kucián		Ing. Jaromír Kucián
INVESTOR  Kraj Vysočina			STUPEŇ DOKUMENTACE		PDPS
			ZAKÁZKOVÉ ČÍSLO		— —
STAVBA  Vypracování projektové dokumentace III/38714 Skorotice – most ev. č. 38714-4			DATUM REVIZE 00		04/2022
			FORMÁT		2xA4
			MĚŘÍTKO		1:5000
			SOUBOR		—
			ČÍSLO VÝKRESU		ČÍSLO PŘE
SO 201 – Rekonstrukce mostu ev. č. 38714–4					
NÁZEV PŘÍLOHY Situační výkres širších vztahů			SKOR_PDPS_C_001		