


KOORDINAČNÍ SITUAČNÍ VÝKRES
M 1:250

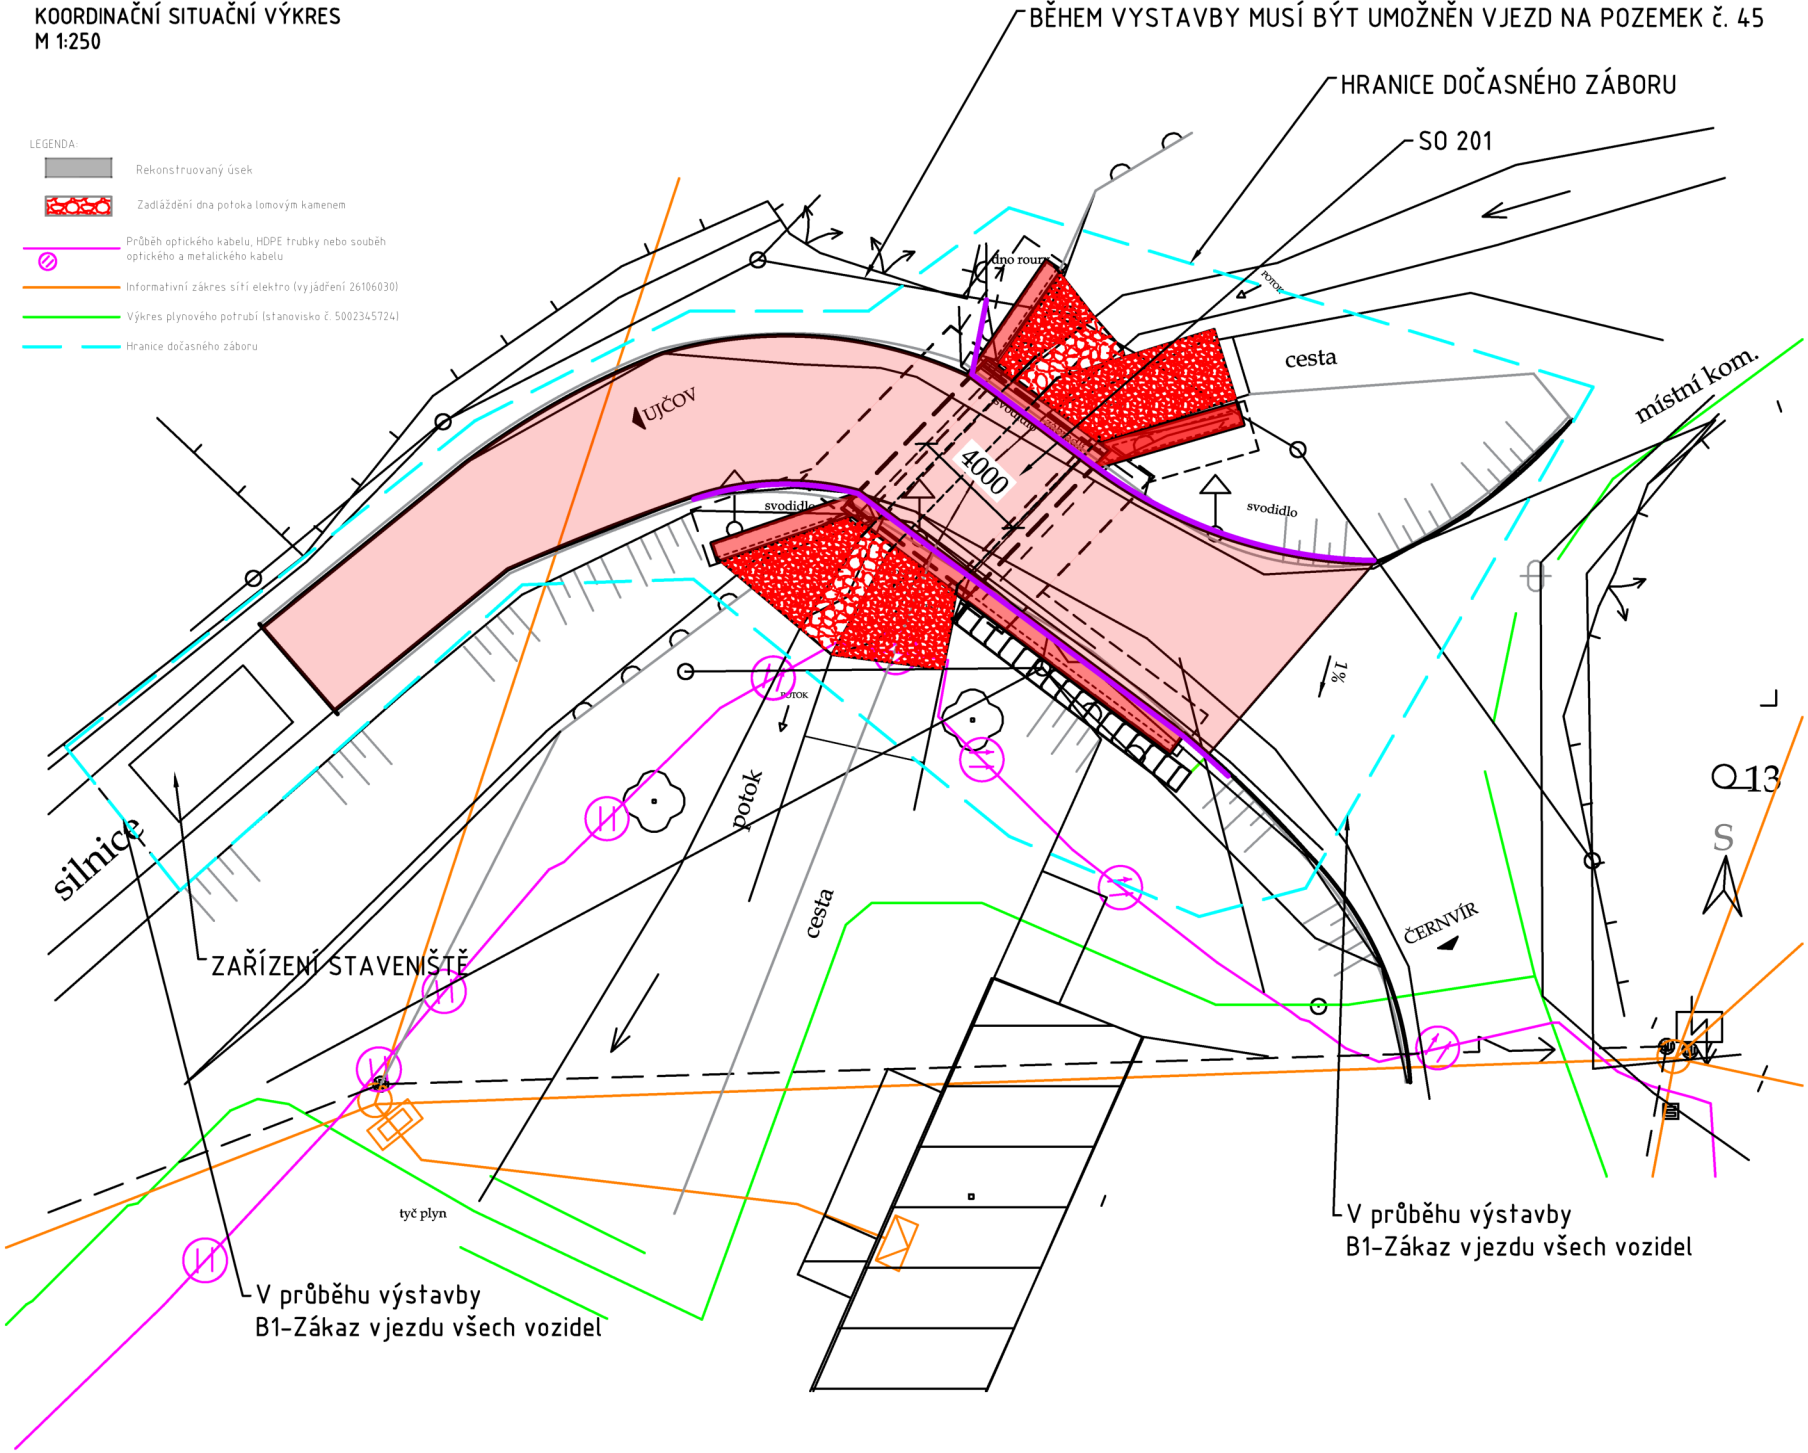

PROJEKTANT Kucián statika s.r.o. Pardubice 17. listopadu 236		02		
		01		
		REVIZE	POPIS REVIZE	DATUM REVIZE
		ZODPOVĚDNÝ PROJEKTANT	VYPRACOVAL	KONTROLOVAL
Ing. Jaromír Kucián		Ing. Martin Kucián	Ing. Jaromír Kucián	
INVESTOR Kraj Vysočina		STUPEŇ DOKUMENTACE	DUSP	
STAVBA Vypracování projektové dokumentace III/38714 Skorotice – most ev. č. 38714-4		ZAKÁZKOVÉ ČÍSLO	--	
		DATUM REVIZE 00	04/2021	
		FORMÁT	A3	
		MĚŘÍTKO	1:250	
		SOUBOR	-	
STAVEBNÍ OBJEKT SO 201 - Rekonstrukce mostu ev. č. 38714-4		ČÍSLO PARÉ		
NÁZEV PŘÍLOHY Koordinační situace				
		ČÍSLO VÝKRESU	SKOR_DUSP_C_002	