POHLED NA ŽB SKLUZ
M 1:50

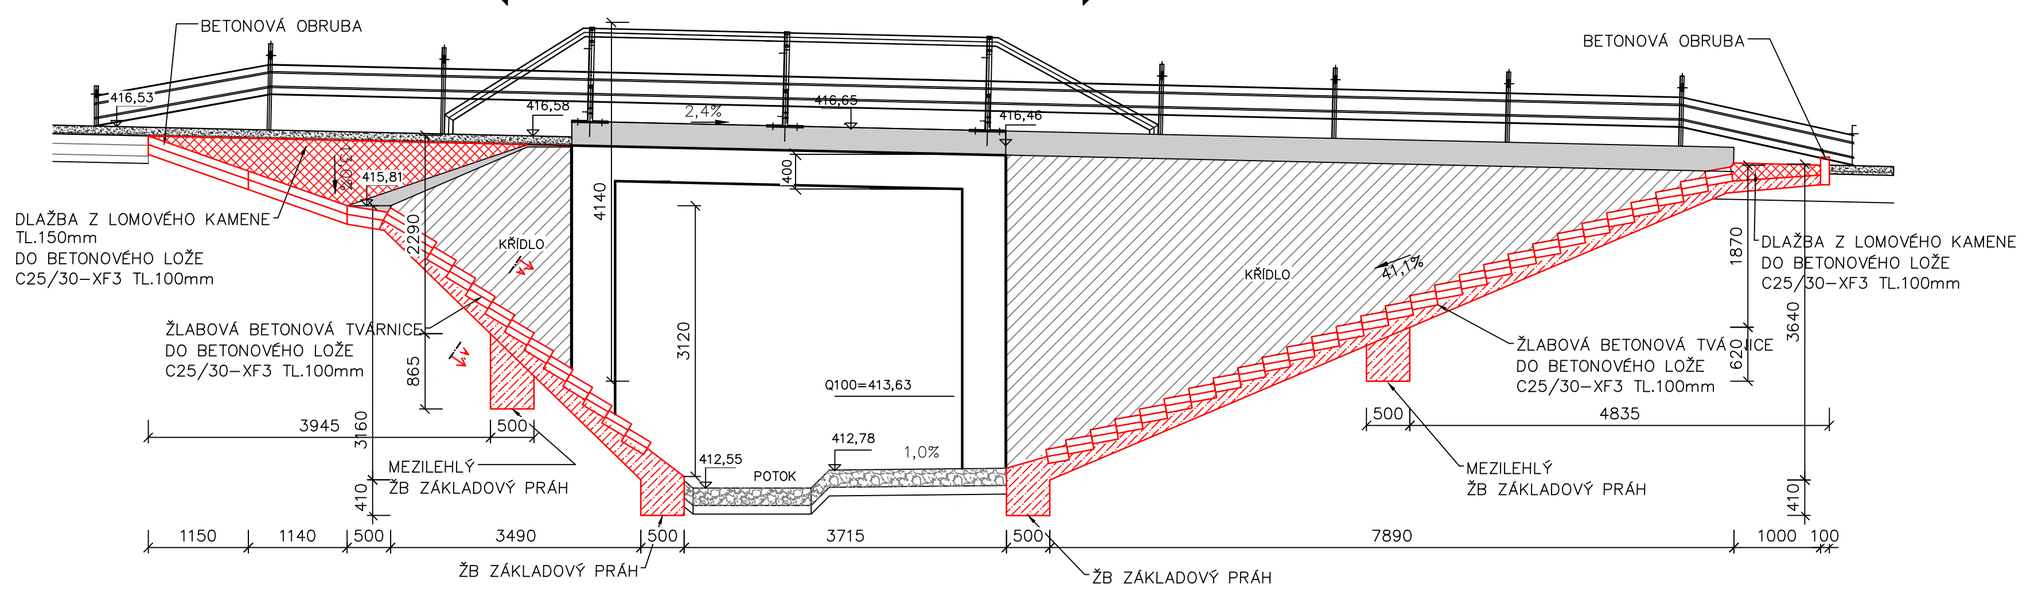

ŘEZ A-A

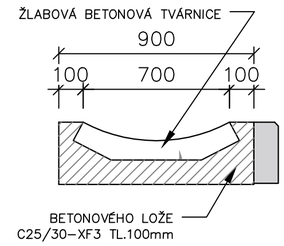

DETAL VÝZTUŽE PRAHU
1:10

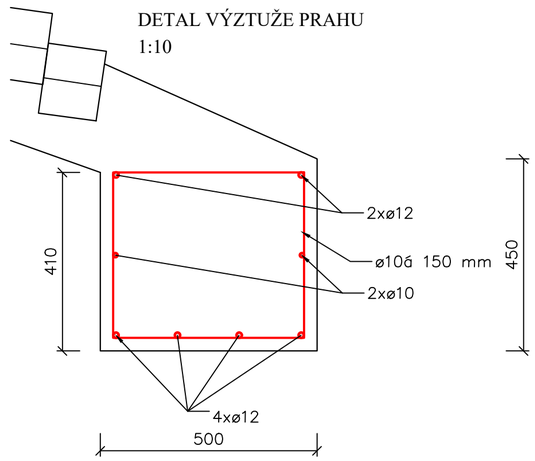

ŽB SKLUZ PŮDORYS
M 1:100

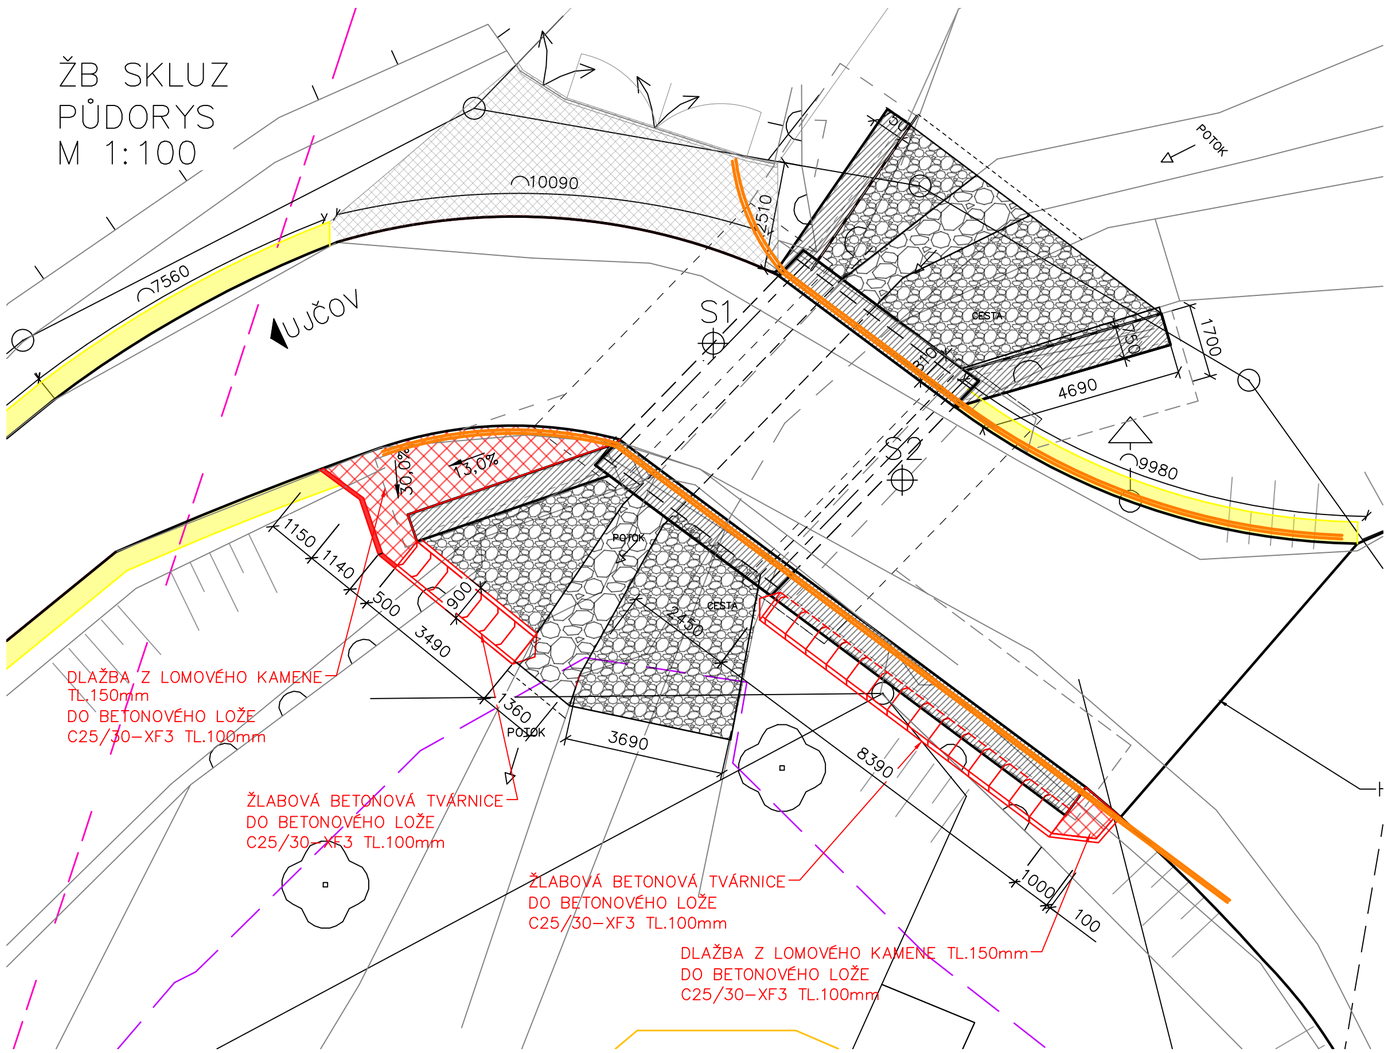

LEGENDA:

- Katastr
- Úprava dna koryta
- Cesta
- Římsa na mostě a křídlech
- Zadláždění z lomového kamene
- Nezpevněná krajnice
- Průběh optického kabelu, HDPE trubky nebo souběh optického a metalického kabelu
- Elektrická síť
- STL Plynovod
- Svodidlo / zábradelní svodidlo, úroveň zadržení H2
- Konstrukce mostovky
- Základy křídel/opěr

PROJEKTANT	02	REVIZE 2 — 31.08.2022
Kucián statika s.r.o. Pardubice 17. listopadu 236	01	REVIZE 1 — 23.06.2021
	REVIZE	POPIS REVIZE — DATUM REVIZE

ZODPOVĚDNÝ PROJEKTANT	VYPRACOVAL	KONTROLOVAL
Ing. Jaromír Kucián	Ing. Martin Kucián	Ing. Jaromír Kucián

INVESTOR: Kraj Vysočina	STUPEŇ DOKUMENTACE: DPS
STAVBA: Vypracování projektové dokumentace III/38714 Skorotice – most ev. č. 38714-4	ZAKÁZKOVÉ ČÍSLO: ––
	DATUM REVIZE 00: 10/2021
	FORMÁT: A3
	MĚŘÍTKO: 1:100/50/25/10
	SOUBOR: –
STAVEBNÍ OBJEKT: SO 201 – Rekonstrukce mostu ev. č. 38714-4	ČÍSLO VÝKRESU: — ČÍSLO PARE:
NÁZEV PŘÍLOHY: Výkres ŽB skluzu	SKOR_DPS_201_13