


Rozsah demolice plotu a brány

Situace
1:70

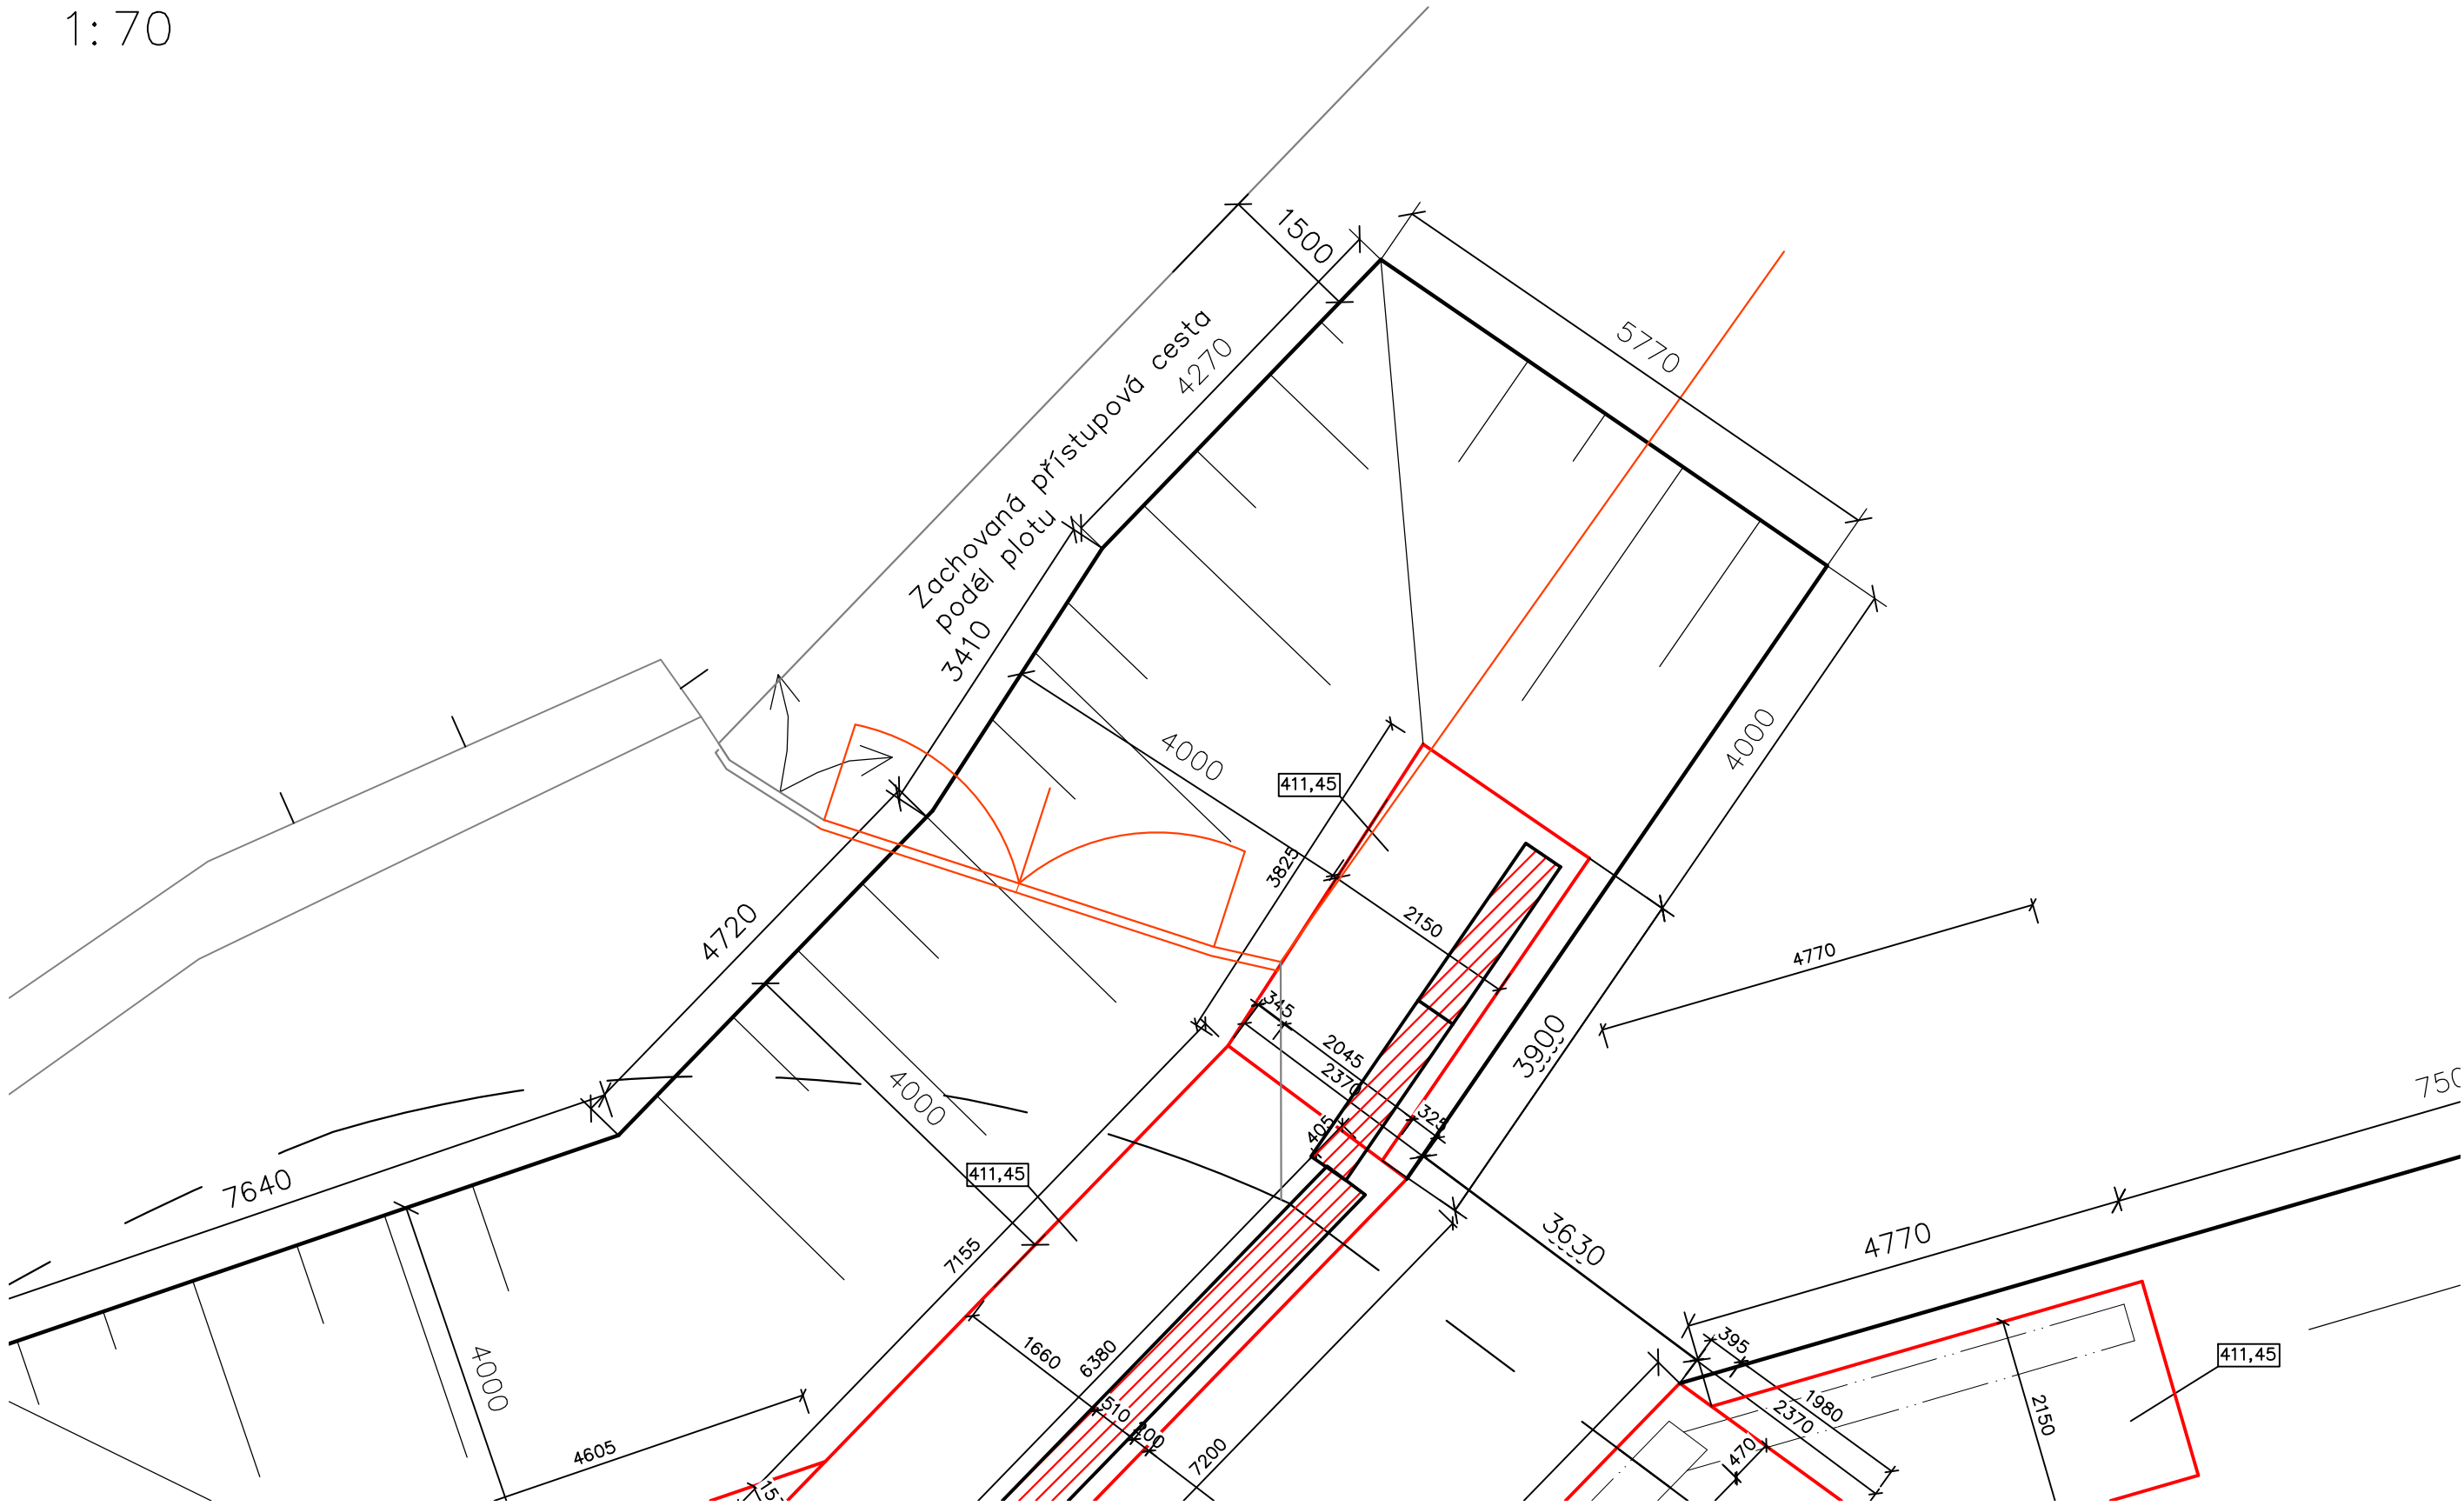

LEGENDA:

- Konstrukce opěry a křídel
- Hrana výkopu
- Brána a plot (demolice)
- Plot (ponechaný)
- Hrana vozovky

ZPRACOVATEL PROJEKTU PROZESSOR DES PROJEKTS Kucián statika s. r. o. Pardubice 17. listopadu 236	02		
	01	REVIZE 1	23.06.2021
	REVIZE	POPIS REVIZE	DATUM REVIZE
	ZODPOVĚDNÝ PROJEKTANT VERANTWORTLICHER	VYPRACOVAL ERSTELLER	KONTROLOVAL KONTROLLEUR
	Ing. Jaromír Kucián	Ing. Vojtěch Mareš	Ing. Jaromír Kucián
INVESTOR / INVESTOR	STUPEŇ DOKUMENTACE PROJEKT STUFE	PDPS	
—	ZAKÁZKOVÉ ČÍSLO BESTELLNUMMER	—	
STAVBA / BAU	DATUM REVIZE 00 REVISIONSDATUM 00	04/2022	
Most ev. č. 38714–4 ve Skoroticích	FORMÁT FORMAT	3xA4	
	MĚŘÍTKO MAßSTAB	1:70	
STAVEBNÍ OBJEKT / GEUBÄDE OBJEKT	SOUBOR DATEI	—	
SO 201 – Rekonstrukce mostu ev. č. 38714–4	ČÍSLO VÝKRESU / ZEICHNUNGSNUMMER	SKOR_PDPS_201_30	
NÁZEV PŘÍLOHY / NAME DES ANHANGS ROZSAH DEMOLICE PLOTU A BRÁNY Situace			