



PŘÍČNÝ ŘEZ  
M 1:70

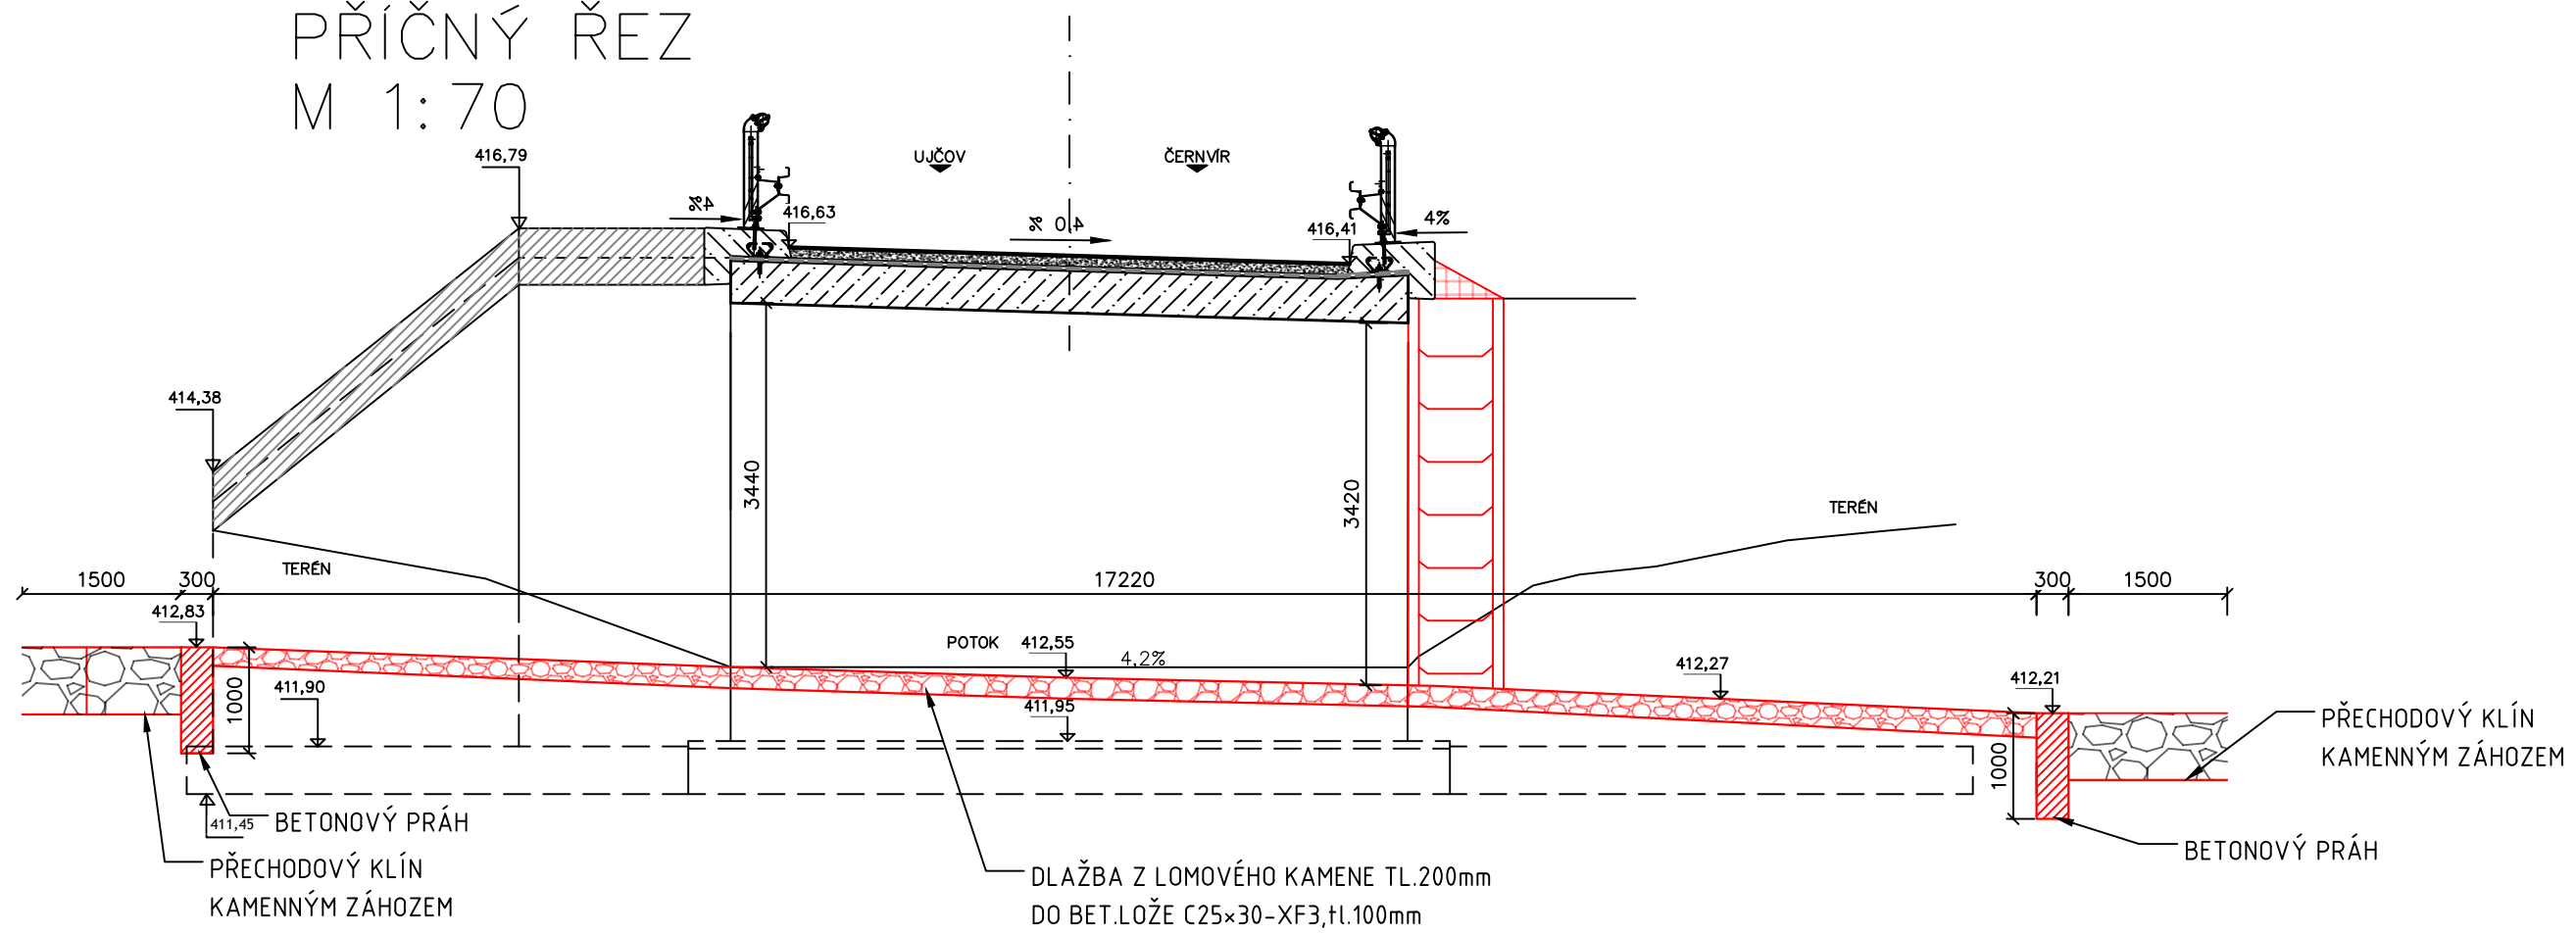

PODÉLNÝ ŘEZ  
M 1:70

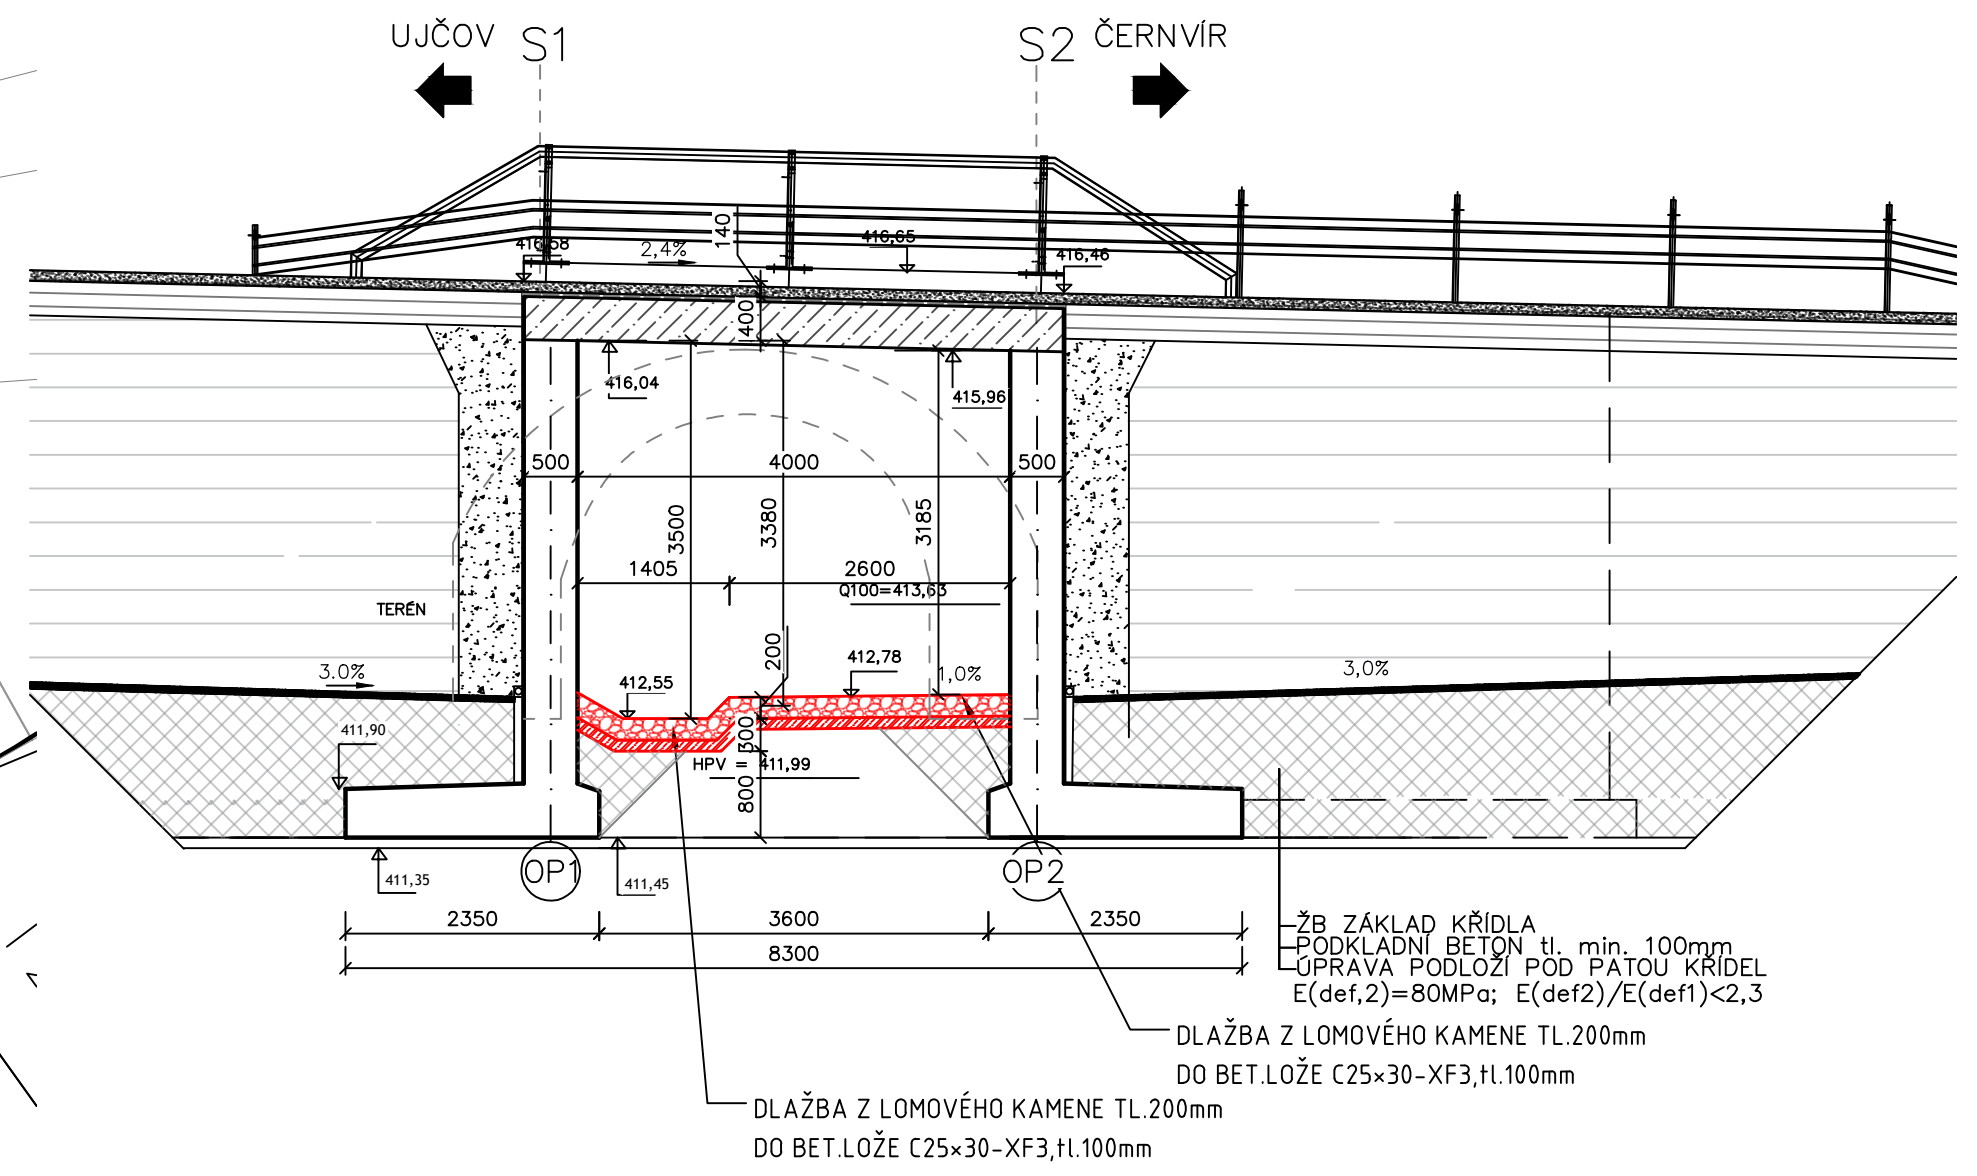

LEGENDA:

- Katastr
- Úprava dna koryta
- Cesta
- Římsa na mostě a křídlech
- Průběh optického kabelu, HDPE trubky nebo souběh optického a metalického kabelu
- Elektrická síť
- STL Plynovod
- Svodidlo / zábradelní svodidlo, úroveň zadržetí H2
- Konstrukce mostovky
- Základy křídel/opěr

PROJEKTANT		O2	REVIZE 2	31.08.2022
Kucián statika s.r.o.		O1	REVIZE 1	23.06.2021
Pardubice		REVIZE	POPIS REVIZE	DATUM REVIZE
17. listopadu 236		ZODPOVĚDNÝ PROJEKTANT	VYPRACOVAL	KONTROLOVAL
		Ing. Jaromír Kucián	Ing. Martin Kucián	Ing. Jaromír Kucián
INVESTOR		STUPEŇ DOKUMENTACE		DPS
Kraj Vysočina		ZAKÁZKOVÉ ČÍSLO		— —
STAVBA		DATUM REVIZE 00		10/2021
Vypracování projektové dokumentace III/38714 Skorotice – most ev. č. 38714-4		FORMAT		A3
		MĚŘÍTKO		1:100
		SOUBOR		—
STAVEBNÍ OBJEKT		ČÍSLO PÁRE		
SO 201 – Rekonstrukce mostu ev. č. 38714–4		ČÍSLO VÝKRESU		
NÁZEV PŘÍLOHY		SKOR_DPS_201_12		
Výkres úpravy koryta				