


Příčný řez
Stávající stav
1:40

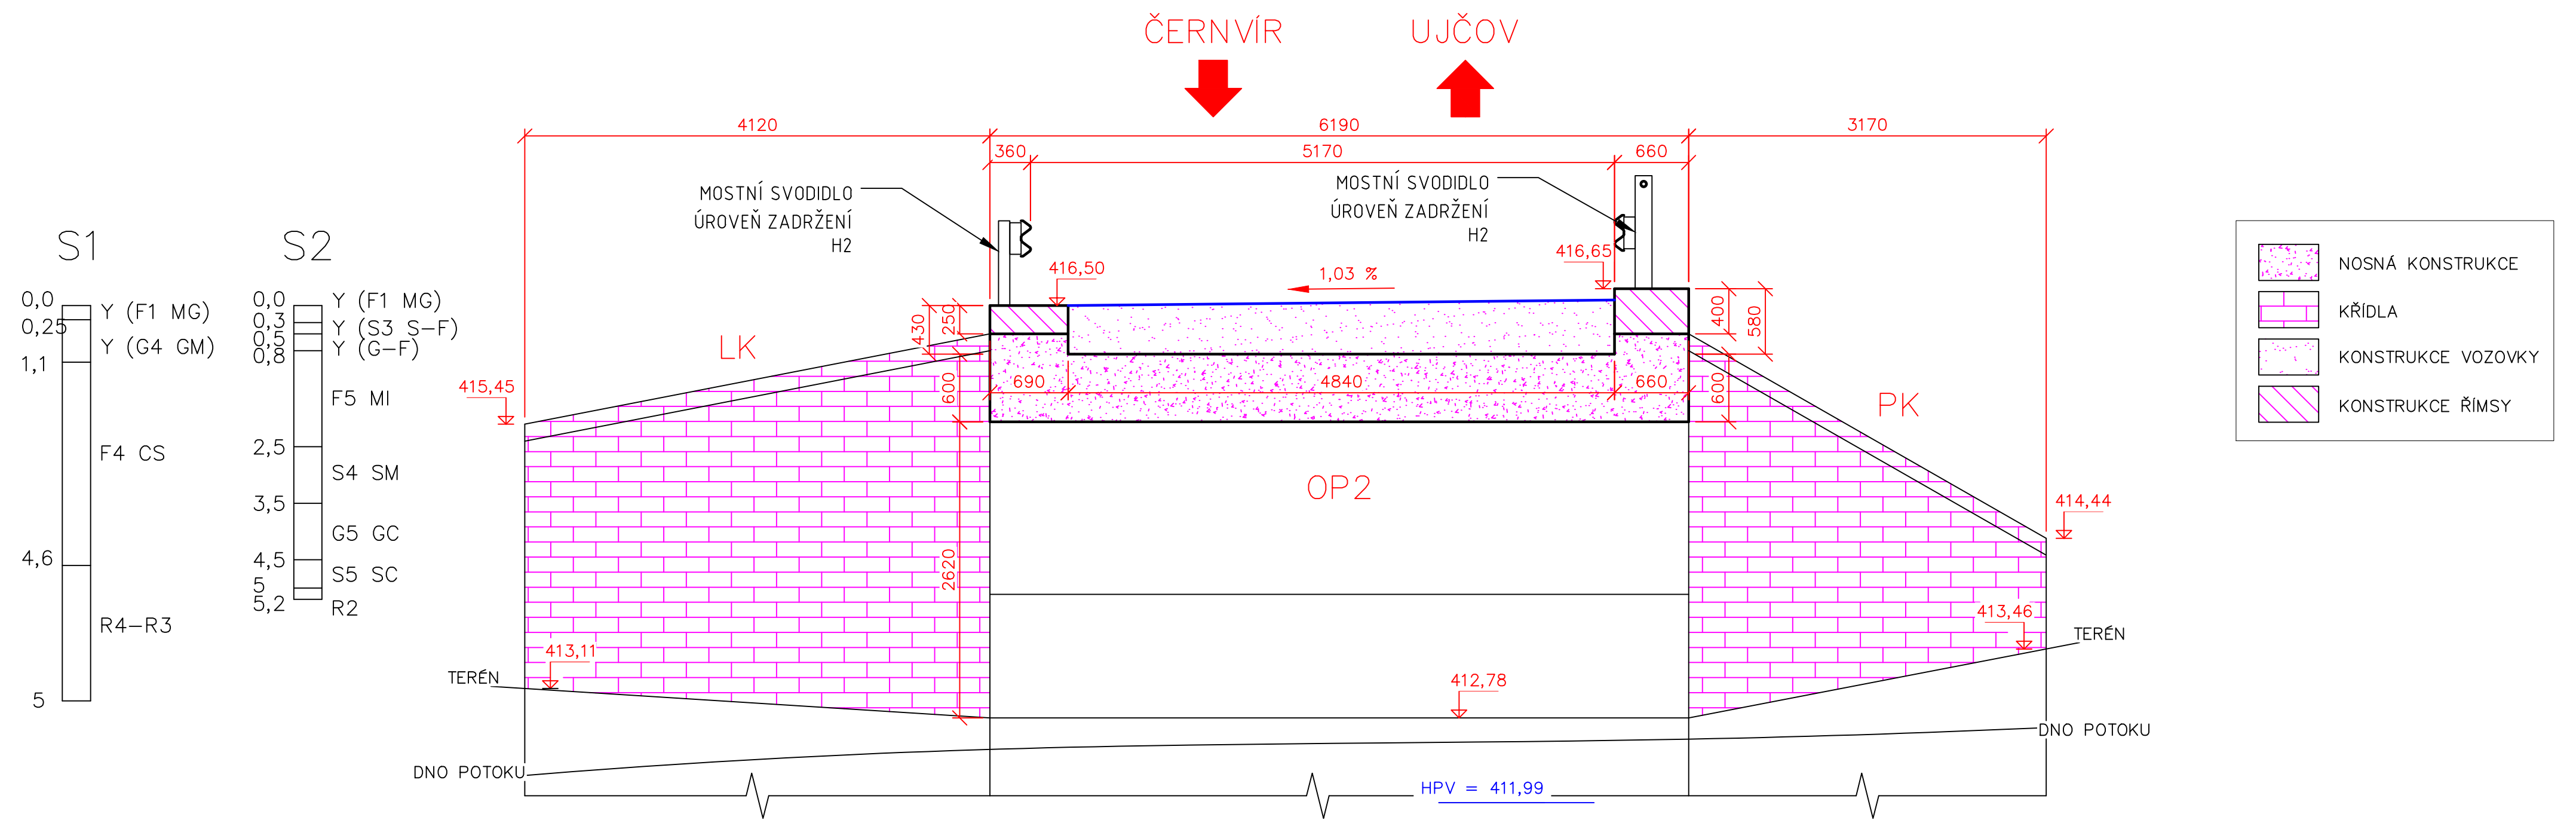

ZPRACOVATEL PROJEKTU PROZESSOR DES PROJEKTS Kucián statika s. r. o. Pardubice 17. listopadu 236	02		
	01	REVIZE 1	23.06.2021
	REVIZE	POPIS REVIZE	DATUM REVIZE
	ZODPOVĚDNÝ PROJEKTANT VERANTWORTLICHER	VYPRACOVAL ERSTELLER	KONTROLOVAL KONTROLLEUR
Ing. Jaromír Kucián		Ing. Vojtěch Mareš	Ing. Jaromír Kucián
INVESTOR / INVESTOR —	STUPEŇ DOKUMENTACE PROJEKT STUFE	PDPS	
	ZAKÁZKOVÉ ČÍSLO BESTELLNUMMER	—	
STAVBA / BAU Most ev. č. 38714–4 ve Skorotčích	DATUM REVIZE 00 REVISIONSDATUM 00	04/2022	
	FORMÁT FORMAT	4xA4	
	MĚŘÍTKO MAßSTAB	1:40	
	SOUBOR DATEI	—	
STAVEBNÍ OBJEKT / GEUBÄDE OBJEKT SO 201 – Rekonstrukce mostu ev. č. 38714–4	ČÍSLO VÝKRESU / ZEICHNUNGSNUMMER		ČÍSLO PÁŘE PARE NUMBER
	SKOR_PDPS_201_22		
NÁZEV PŘÍLOHY / NAME DES ANHANGS STÁVAJÍCÍ STAV Příčný řez			