


Podélný řez

Stávající stav

1:40

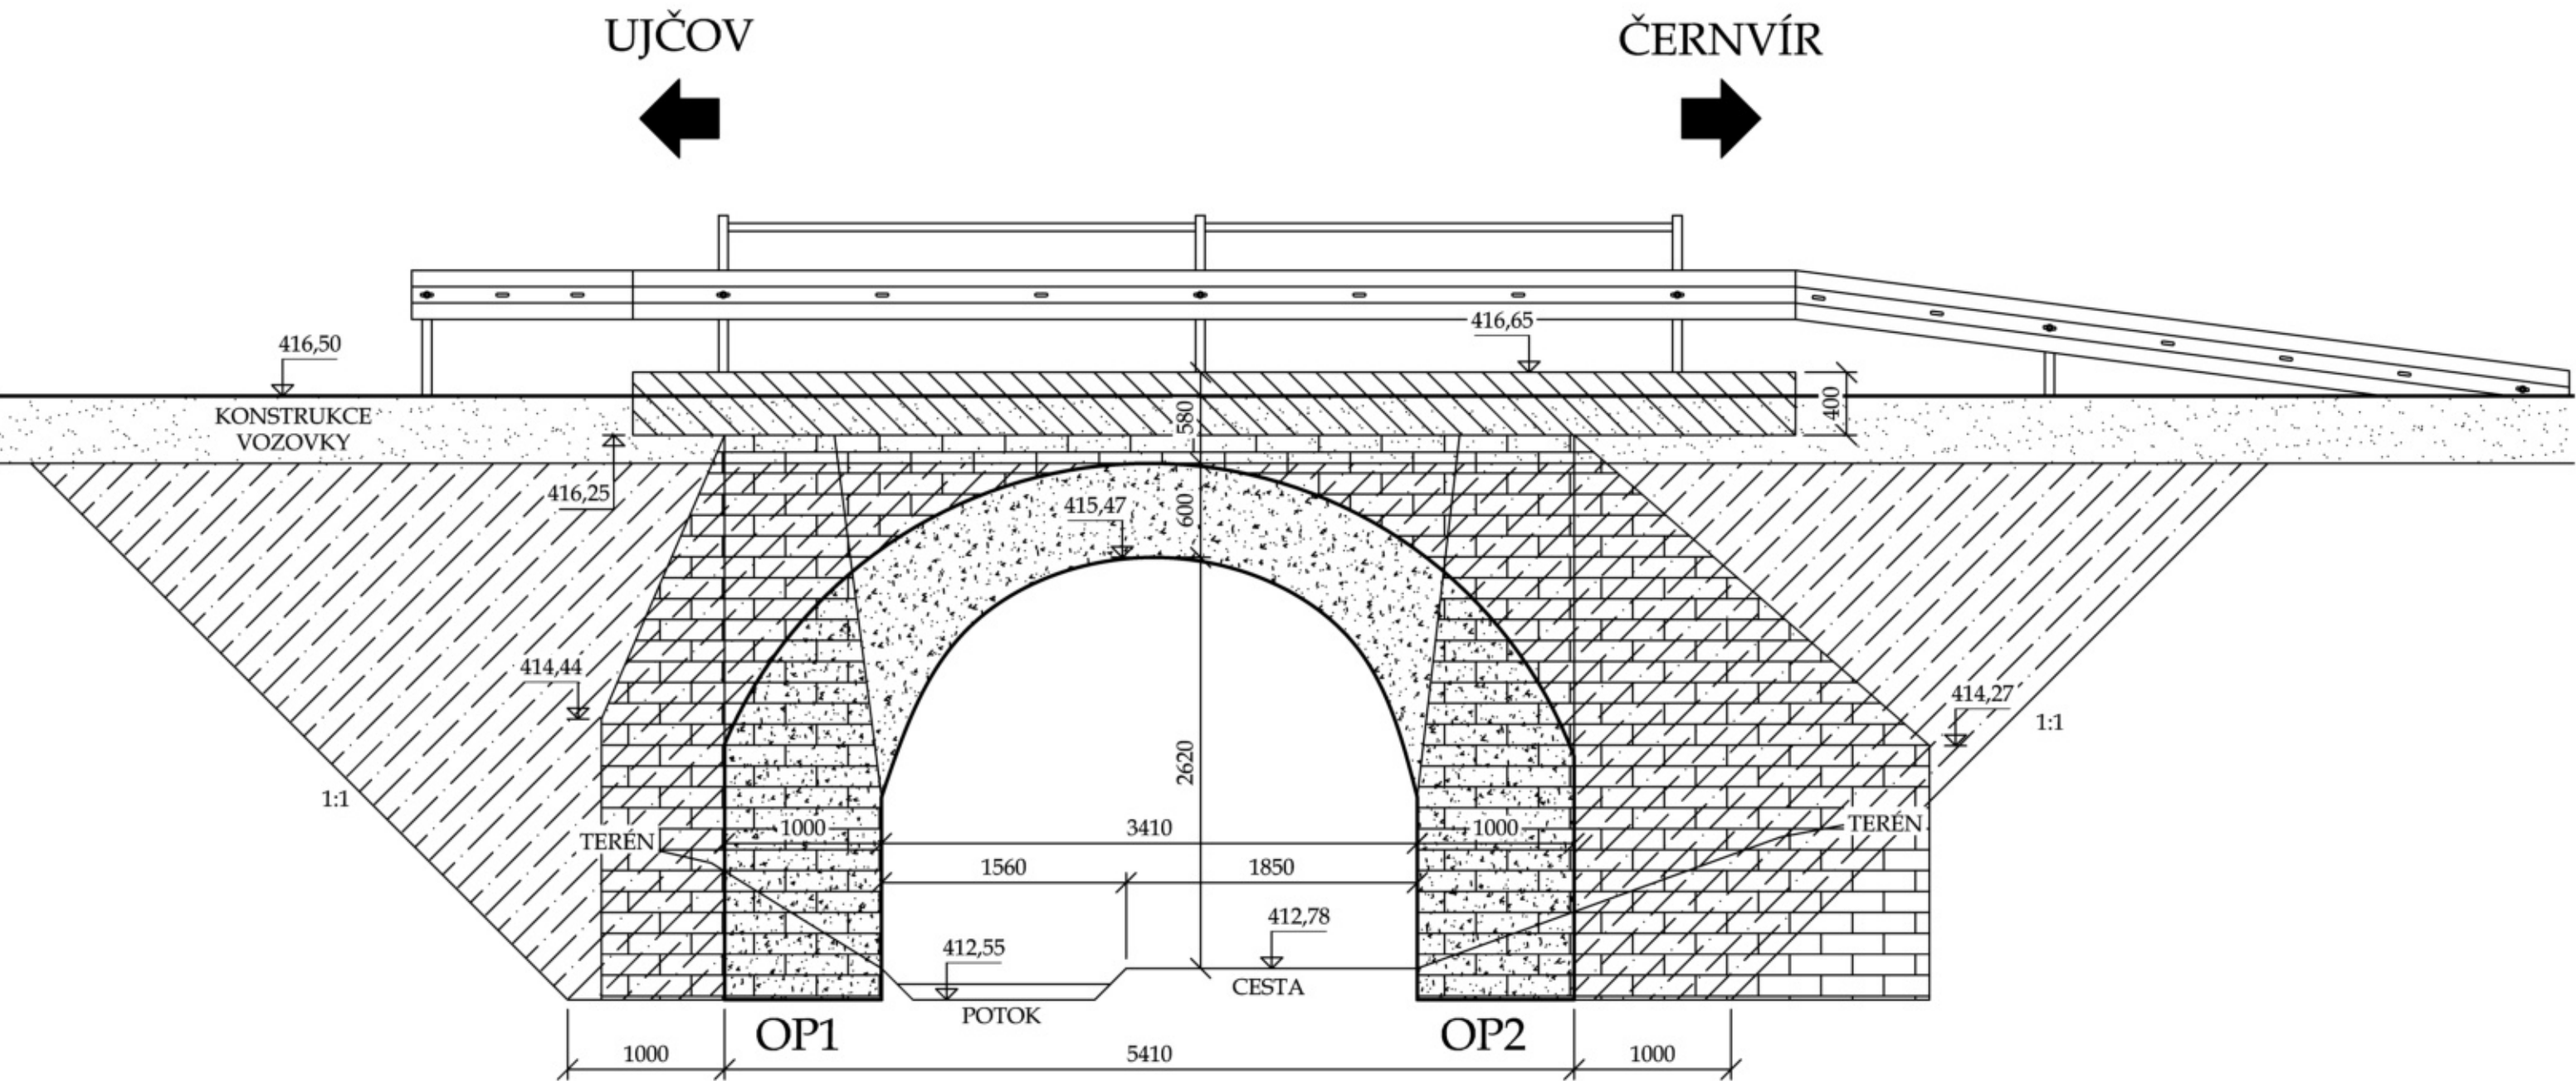

- NOSNÁ KONSTRUKCE A OPĚRY MOSTU
- KŘÍDLA A ČELNÍ ZEĎ
- MATERIÁL ZÁSYPY
- KONSTRUKCE VOZOVKY
- KONSTRUKCE ŘÍMSY

ZPRACOVATEL PROJEKTU PROZESSOR DES PROJEKTS Kucián statika s. r. o. Pardubice 17. listopadu 236	02		
	01		
	REVIZE	POPIS REVIZE	DATUM REVIZE
	ZODPOVĚDNÝ PROJEKTANT VERANTWÖRTLICHER	VYPRACOVAL ERSTELLER	KONTRLOVAL KONTROLLEUR
	Ing. Jaromír Kucián	Ing. Vojtěch Mareš	Ing. Jaromír Kucián
INVESTOR / INVESTOR	STUPEŇ DOKUMENTACE PROJEKT STUFE		—
—	ZAKÁZKOVÉ ČÍSLO BESTELLNUMMER		—
STAVBA / BAU	DATUM REVIZE 00 REVISIONSDATUM 00		25. 11. 2020
Most ev. č. 38714-4 ve Skoroticích	FORMÁT FORMAT		3xA4
	MĚŘÍTKO MAßSTAB		1:40
	SOUBOR DATEI		—
	ČÍSLO VÝKRESU / ZEICHNUNGSNUMMER		ČÍSLO PÁŘE PARE NUMMER
STAVEBNÍ OBJEKT / GEUBÄDE OBJEKT			
SO 201 - Rekonstrukce mostu ev. č. 38714-4			
NÁZEV PŘÍLOHY / NAME DES ANHANGS	SKOR_DUSP_201_10		
STÁVAJÍCÍ STAV			
Podélný řez			