



# SANACE

## PODÉLNÝ ŘEZ 1:100

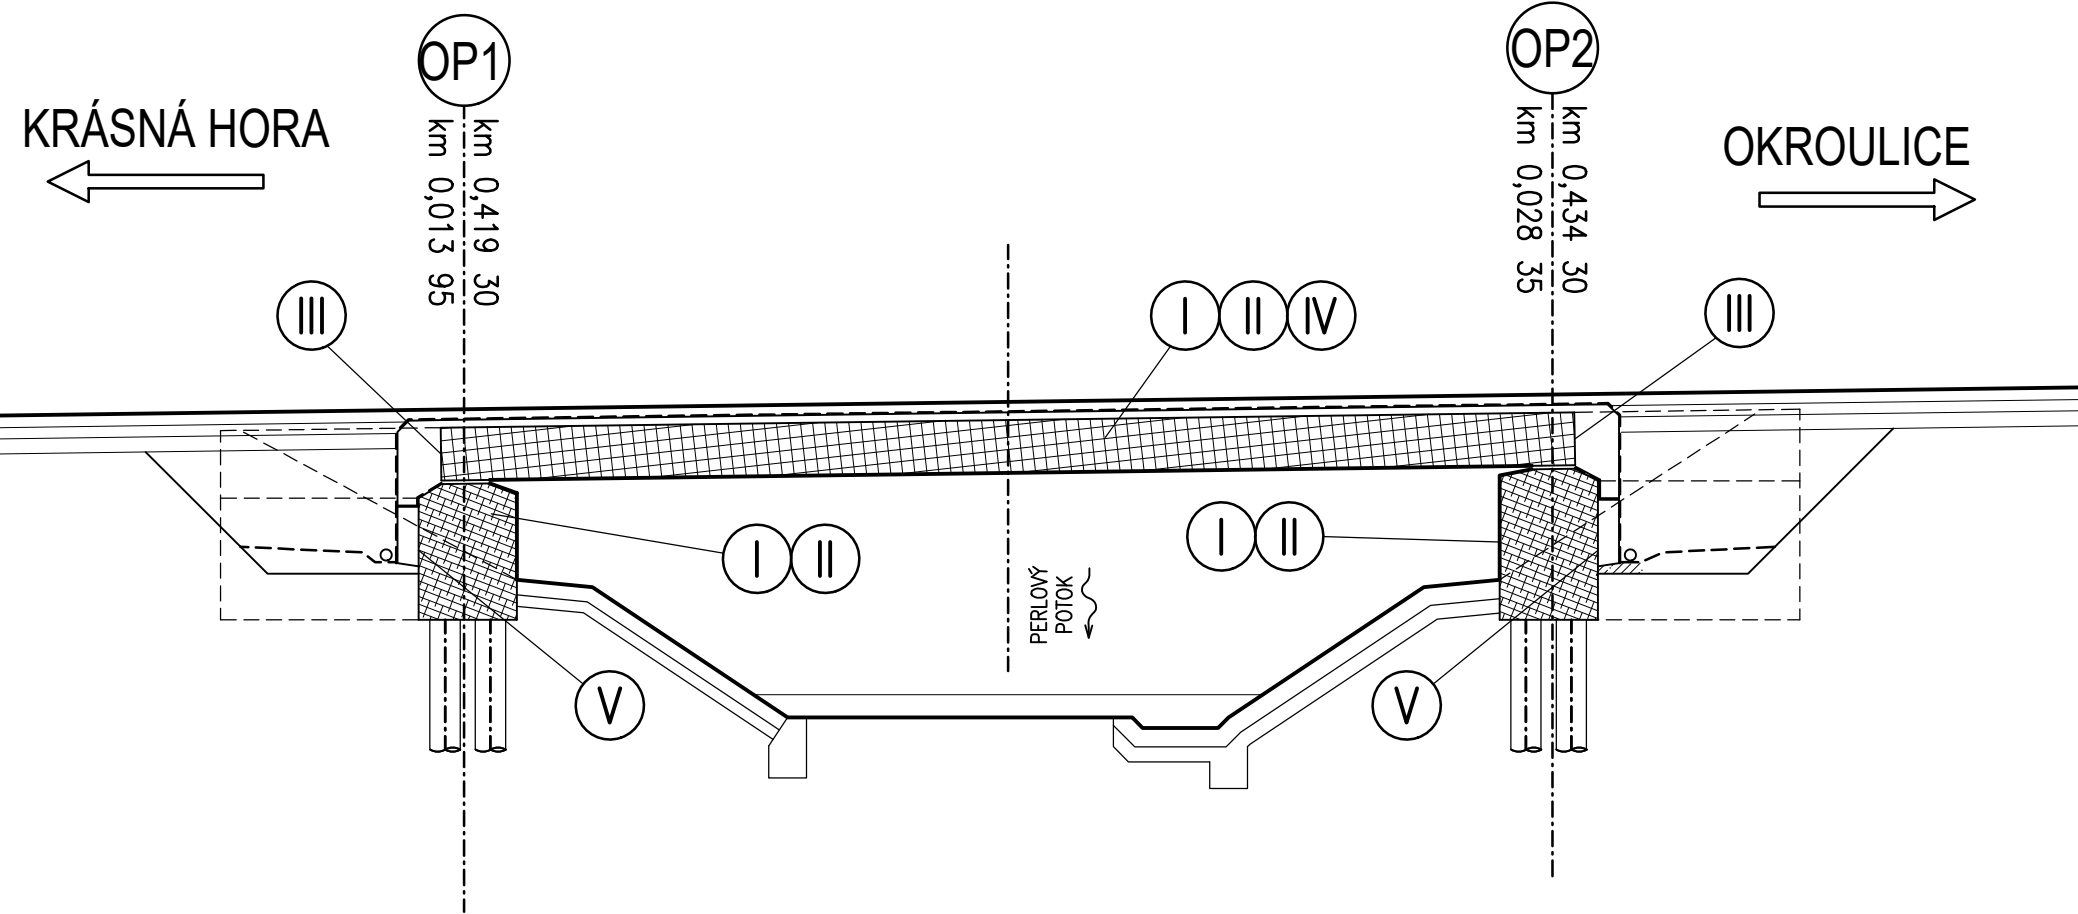

## PŘÍČNÝ ŘEZ 1:50

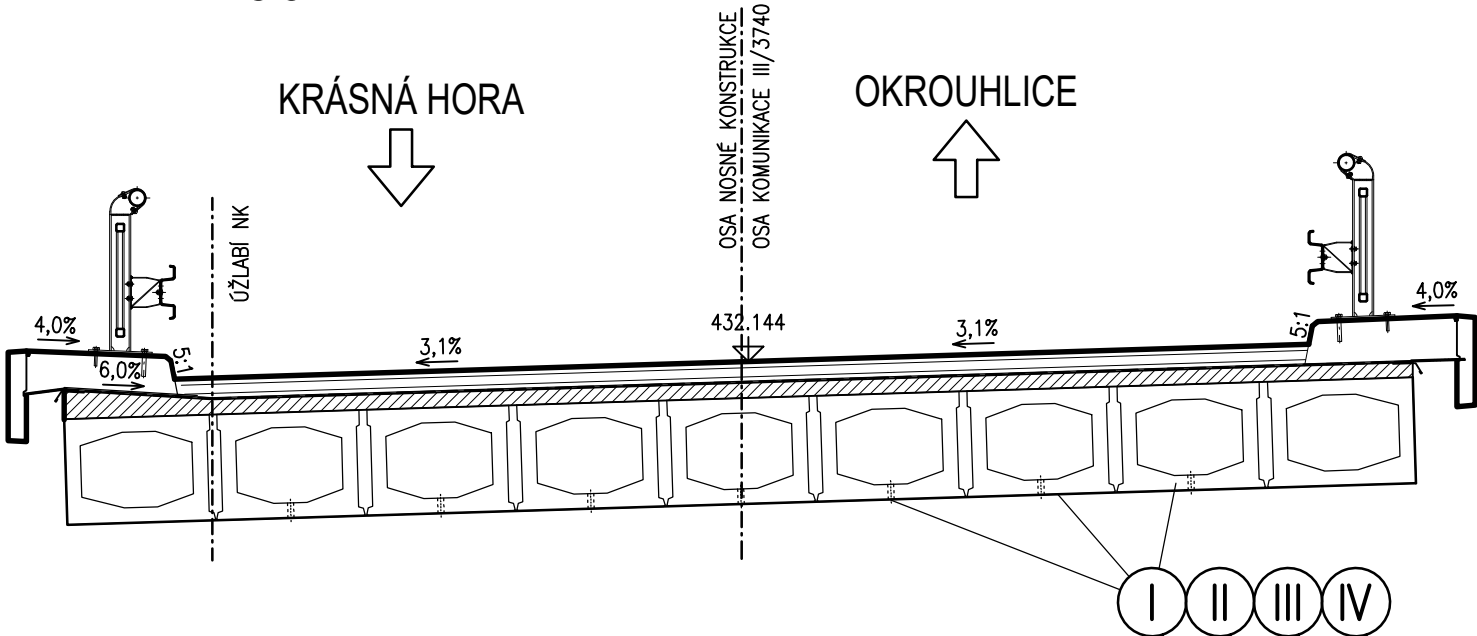

## POPIS SANACÍ:

- I SANACE KONSTRUKCE
- II FINÁLNÍ STĚRKA A NÁTĚROVÝ SYSTÉM
- III KONTROLA A DOINJEKTOVÁNÍ KABEL. KANÁLKŮ
- IV SILOVÁ INJEKTÁŽ TRHLIN
- V SANACE TRHLINY MEZI DŘÍKEM A KŘÍDLEM


AKCE III/34740 Krásná Hora - most ev.č. 34740-3

STAVEBNÍK: Kraj Vysočina  
Žižkova 1882/57  
587 33 Jihlava

INVESTOR: Krajská správa a údržba silnic Vysočiny  
Krajská správa a údržba silnic Vysočiny, příspěvková organizace  
Kosovská 1122/16  
586 01 Jihlava 1

D  
SO201

SOUŘADNICOVÝ SYSTÉM : S-JTSK  
VÝŠKOVÝ SYSTÉM : Bpv

VEDOUcí PROJEKTANT	Ing. Martin ŘEHULKA		 PROJEKČNÍ KANCELÁŘ PRIS spol. s r. o. OSOvÁ 20, 625 00 BRNO		
ZODPOVĚDNÝ PROJEKTANT	Ing. Bronislav ŠUSTR				
VYPRACOVAL	Ing. Kateřina MRHAČOVÁ				
KONTROLOVAL	Ing. Jiří ŠRUBAŘ				
KRAJ	VYSOČINA	STAVEBNÍK	Kraj Vysočina	DATUM	10/2022
AKCE  III/34740 Krásná Hora - most ev.č. 34740-3				FORMÁT	3 A4
				MĚŘITKO	1:100
NÁZEV OBJEKTU  SO 201 Most ev.č. 34740-3				STUPEŇ	PDPS
				ČÍS. ZAKÁZKY	21172
PŘÍLOHA  SANACE				ARCHIVNÍ ČÍS.	201_07_SAN.dwg
				ČÍS. SOUPRAVY	ČÍS. VÝKRESU  7