

VÝKAZ VNITŘNÍCH DVEŘÍ - SO 01





Ozn.	Počet [ks]	Podlaží	Název	Stavební rozměr [mm]	Otevírání	Materiál výplně	Zárubeň	Kování	Zámek/vložka	Poznámky
T/01	2	1NP	Vnitřní jednokřídlové dveře	800 x 2020	L	DTD deska s HPL laminátem (barevnost křídla bude vybrána na základě předloženého vzorníku dodavatele stavby)	Ocelová obložková zárubeň pro zděné příčky, součástí je TPE těsnění a dva nebo tři dveřní závěsy dle typu zárubně, barva bílá;	Interiérové rozetové / Interiérové rozetové	Oboustranná cylindrická vložka	Barevnost zárubně a křídla bude vybrána na základě předloženého vzorníku od dodavatele stavby
1NP: 2 T/01: 2										
T/02	1	1NP	Vnitřní jednokřídlové dveře	900 x 2020	L	DTD deska s HPL laminátem (barevnost křídla bude vybrána na základě předloženého vzorníku dodavatele stavby)	Ocelová obložková zárubeň pro zděné příčky, součástí je TPE těsnění a dva nebo tři dveřní závěsy dle typu zárubně, barva bílá;	Interiérové rozetové / Interiérové rozetové	Oboustranná cylindrická vložka	Barevnost zárubně a křídla bude vybrána na základě předloženého vzorníku od dodavatele stavby
1NP: 1 T/02: 1										
T/03	1	1NP	Vnitřní jednokřídlové dveře	1000 x 2020	P	DTD deska s HPL laminátem (barevnost křídla bude vybrána na základě předloženého vzorníku dodavatele stavby)	Ocelová obložková zárubeň pro zděné příčky, součástí je TPE těsnění a dva nebo tři dveřní závěsy dle typu zárubně, barva bílá;	Interiérové rozetové / Interiérové rozetové	Oboustranná cylindrická vložka	Barevnost zárubně a křídla bude vybrána na základě předloženého vzorníku od dodavatele stavby
1NP: 1 T/03: 1										
T/03a	1	1NP	Vnitřní jednokřídlové dveře	1000 x 2020	L	DTD deska s HPL laminátem (barevnost křídla bude vybrána na základě předloženého vzorníku dodavatele stavby)	Ocelová obložková zárubeň pro zděné příčky, součástí je TPE těsnění a dva nebo tři dveřní závěsy dle typu zárubně, barva bílá;	Interiérové rozetové / Interiérové rozetové	Oboustranná cylindrická vložka	Barevnost zárubně a křídla bude vybrána na základě předloženého vzorníku od dodavatele stavby
1NP: 1 T/03a: 1										
T/03b	2	1NP	Vnitřní jednokřídlové dveře	1000 x 2020	L	DTD deska s HPL laminátem (barevnost křídla bude vybrána na základě předloženého vzorníku dodavatele stavby)	Ocelová obložková zárubeň pro zděné příčky, součástí je TPE těsnění a dva nebo tři dveřní závěsy dle typu zárubně, barva bílá;	Bezbariérové otevírání s madlem / Bezbariérové otevírání s madlem	Oboustranná cylindrická vložka	Barevnost zárubně a křídla bude vybrána na základě předloženého vzorníku od dodavatele stavby
1NP: 2 T/03b: 2										
T/04	1	1NP	Vnitřní jednokřídlové dveře	1100 x 2020	L	DTD deska s HPL laminátem (barevnost křídla bude vybrána na základě předloženého vzorníku dodavatele stavby)	Ocelová obložková zárubeň pro zděné příčky, součástí je TPE těsnění a dva nebo tři dveřní závěsy dle typu zárubně, barva bílá;	Bezbariérové otevírání s madlem / Bezbariérové otevírání s madlem	Oboustranná cylindrická vložka	Barevnost zárubně a křídla bude vybrána na základě předloženého vzorníku od dodavatele stavby
T/04	4	1NP	Vnitřní jednokřídlové dveře	1100 x 2020	P	DTD deska s HPL laminátem (barevnost křídla bude vybrána na základě předloženého vzorníku dodavatele stavby)	Ocelová obložková zárubeň pro zděné příčky, součástí je TPE těsnění a dva nebo tři dveřní závěsy dle typu zárubně, barva bílá;	Bezbariérové otevírání s madlem / Bezbariérové otevírání s madlem	Oboustranná cylindrická vložka	Barevnost zárubně a křídla bude vybrána na základě předloženého vzorníku od dodavatele stavby
1NP: 5 T/04: 5										

VÝKAZ VNITŘNÍCH DVEŘÍ - SO 02

Ozn.	Počet [ks]	Podlaží	Název	Stavební rozměr [mm]	Otevírání	Materiál výplně	Zárubeň	Kování	Zámek/vložka	Poznámky
T/01	1	1NP	Vnitřní jednokřídlové dveře	800 x 2020	L	DTD deska s HPL laminátem (barevnost křídla bude vybrána na základě předloženého vzorníku dodavatele stavby)	Ocelová obložková zárubeň pro zděné příčky, součástí je TPE těsnění a dva nebo tři dveřní závěsy dle typu zárubně, barva bílá;	Interiérové rozetové / Interiérové rozetové	Oboustranná cylindrická vložka	Barevnost zárubně a křídla bude vybrána na základě předloženého vzorníku od dodavatele stavby
T/01	1	1NP	Vnitřní jednokřídlové dveře	800 x 2020	P	DTD deska s HPL laminátem (barevnost křídla bude vybrána na základě předloženého vzorníku dodavatele stavby)	Ocelová obložková zárubeň pro zděné příčky, součástí je TPE těsnění a dva nebo tři dveřní závěsy dle typu zárubně, barva bílá;	Interiérové rozetové / Interiérové rozetové	Oboustranná cylindrická vložka	Barevnost zárubně a křídla bude vybrána na základě předloženého vzorníku od dodavatele stavby
1NP: 2 T/01: 2										
T/02a	1	1NP	Vnitřní jednokřídlové dveře	900 x 2020	L	DTD deska s HPL laminátem (barevnost křídla bude vybrána na základě předloženého vzorníku dodavatele stavby)	Ocelová obložková zárubeň pro zděné příčky, součástí je TPE těsnění a dva nebo tři dveřní závěsy dle typu zárubně, barva bílá;	Interiérové rozetové / Interiérové rozetové	Oboustranná cylindrická vložka	Barevnost zárubně a křídla bude vybrána na základě předloženého vzorníku od dodavatele stavby
T/02a	1	1NP	Vnitřní jednokřídlové dveře	900 x 2020	P	DTD deska s HPL laminátem (barevnost křídla bude vybrána na základě předloženého vzorníku dodavatele stavby)	Ocelová obložková zárubeň pro zděné příčky, součástí je TPE těsnění a dva nebo tři dveřní závěsy dle typu zárubně, barva bílá;	Interiérové rozetové / Interiérové rozetové	Oboustranná cylindrická vložka	Barevnost zárubně a křídla bude vybrána na základě předloženého vzorníku od dodavatele stavby
1NP: 2 T/02a: 1										
T/02a	1	2NP	Vnitřní jednokřídlové dveře	900 x 2020	L	DTD deska s HPL laminátem (barevnost křídla bude vybrána na základě předloženého vzorníku dodavatele stavby)	Ocelová obložková zárubeň pro zděné příčky, součástí je TPE těsnění a dva nebo tři dveřní závěsy dle typu zárubně, barva bílá;	Interiérové rozetové / Interiérové rozetové	Oboustranná cylindrická vložka	Barevnost zárubně a křídla bude vybrána na základě předloženého vzorníku od dodavatele stavby
2NP: 1 T/02a: 3										
T/03	2	1NP	Vnitřní jednokřídlové dveře	1000 x 2020	L	DTD deska s HPL laminátem (barevnost křídla bude vybrána na základě předloženého vzorníku dodavatele stavby)	Ocelová obložková zárubeň pro zděné příčky, součástí je TPE těsnění a dva nebo tři dveřní závěsy dle typu zárubně, barva bílá;	Interiérové rozetové / Interiérové rozetové	Oboustranná cylindrická vložka	Barevnost zárubně a křídla bude vybrána na základě předloženého vzorníku od dodavatele stavby
1NP: 2 T/03: 2										
T/03	2	2NP	Vnitřní jednokřídlové dveře	1000 x 2020	L	DTD deska s HPL laminátem (barevnost křídla bude vybrána na základě předloženého vzorníku dodavatele stavby)	Ocelová obložková zárubeň pro zděné příčky, součástí je TPE těsnění a dva nebo tři dveřní závěsy dle typu zárubně, barva bílá;	Interiérové rozetové / Interiérové rozetové	Oboustranná cylindrická vložka	Barevnost zárubně a křídla bude vybrána na základě předloženého vzorníku od dodavatele stavby
2NP: 4 T/03: 6										
T/03c	6	1NP	Vnitřní jednokřídlové dveře	1000 x 2020	L	DTD deska s HPL laminátem (barevnost křídla bude vybrána na základě předloženého vzorníku dodavatele stavby)	Ocelová obložková zárubeň pro zděné příčky, součástí je TPE těsnění a dva nebo tři dveřní závěsy dle typu zárubně, barva bílá;	<ružné> / <ružné>	Oboustranná cylindrická vložka	Barevnost zárubně a křídla bude vybrána na základě předloženého vzorníku od dodavatele stavby
1NP: 6 T/03c: 6										
T/03d	2	1NP	Vnitřní jednokřídlové dveře	1000 x 2020	P	DTD deska s HPL laminátem (barevnost křídla bude vybrána na základě předloženého vzorníku dodavatele stavby)	Ocelová obložková zárubeň pro zděné příčky, součástí je TPE těsnění a dva nebo tři dveřní závěsy dle typu zárubně, barva bílá;	Bezbariérové otevírání s madlem / Bezbariérové otevírání s madlem	Oboustranná cylindrická vložka	Barevnost zárubně a křídla bude vybrána na základě předloženého vzorníku od dodavatele stavby
1NP: 2 T/03d: 2										
T/05	1	2NP	Vnitřní posuvné dveře do pouzdra	1750 x 2070		DTD deska s HPL laminátem (barevnost křídla bude vybrána na základě předloženého vzorníku dodavatele stavby)	Obložková zárubeň pro posuvné dveře do zděné příčky, součástí je těsnění, tlumicím pojízdočným mechanismem, přední a zadní doraz, vodící trn s vymezením na střed pouzdra;	Interiérové svislé madlo / Interiérové svislé madlo		Barevnost zárubně a křídla bude vybrána na základě předloženého vzorníku od dodavatele stavby
2NP: 1 T/05: 1										
T/06	2	1NP	Vnitřní zásuvné dveře do pouzdra	2150 x 2070		DTD deska s HPL laminátem (barevnost křídla bude vybrána na základě předloženého vzorníku dodavatele stavby)	Obložková zárubeň pro posuvné dveře do zděné příčky, součástí je těsnění, tlumicím pojízdočným mechanismem, přední a zadní doraz, vodící trn s vymezením na střed pouzdra;	Interiérové svislé madlo / Interiérové svislé madlo		Barevnost zárubně a křídla bude vybrána na základě předloženého vzorníku od dodavatele stavby
1NP: 2 T/06: 2										

POZNÁMKY

- PŘED VÝROBU ZAMĚŘIT NA STAVBĚ, NENAHAZUJE DÍLENSKOU DOKUMENTACI
- DVEŘE DO MÍSTNOSTÍ Č. 1.04, 1.05, 1.06, 1.07, 1.08, 1.17, 1.18, 1.21, 1.28, 1.29 2.06, 2.07 BUDOU OPATŘENY VĚTRACÍ HLINÍKOVOU MRŽKOU VE SPODNÍ ČÁSTI DVEŘÍ O ROZM. 400x60 mm - NA JEDNY DVEŘE PŘÍPADAJÍ VZDY 2 ks MRŽEK - SO 01 = 10 ks, SO 02 = 14 ks
- DVEŘE T/03 DO MÍSTNOSTÍ 1.04, 1.08, 1.20, 1.25, 1.26, 1.27, 1.28, 1.29, 1.30 BUDOU OPATŘENY BEZBARIÉROVÝM VODROVNÝM MADLEM VE VÝŠCE 800-900 mm - NA JEDNY DVEŘE PŘÍPADÁ 1 ks MADLA - SO 01 = 2 ks, SO 02 = 7 ks
- DVEŘE T/03 DO MÍSTNOSTI 1.04 A 1.08 BUDOU PO OBOU STRANÁCH OPAŘENY OKOPOVÝMI PLECHY DO V. 400 mm
- DVEŘE T/03 DO MÍSTNOSTI 1.15 BUDOU OPATŘENY PANIKOVÝM ZÁMKEM

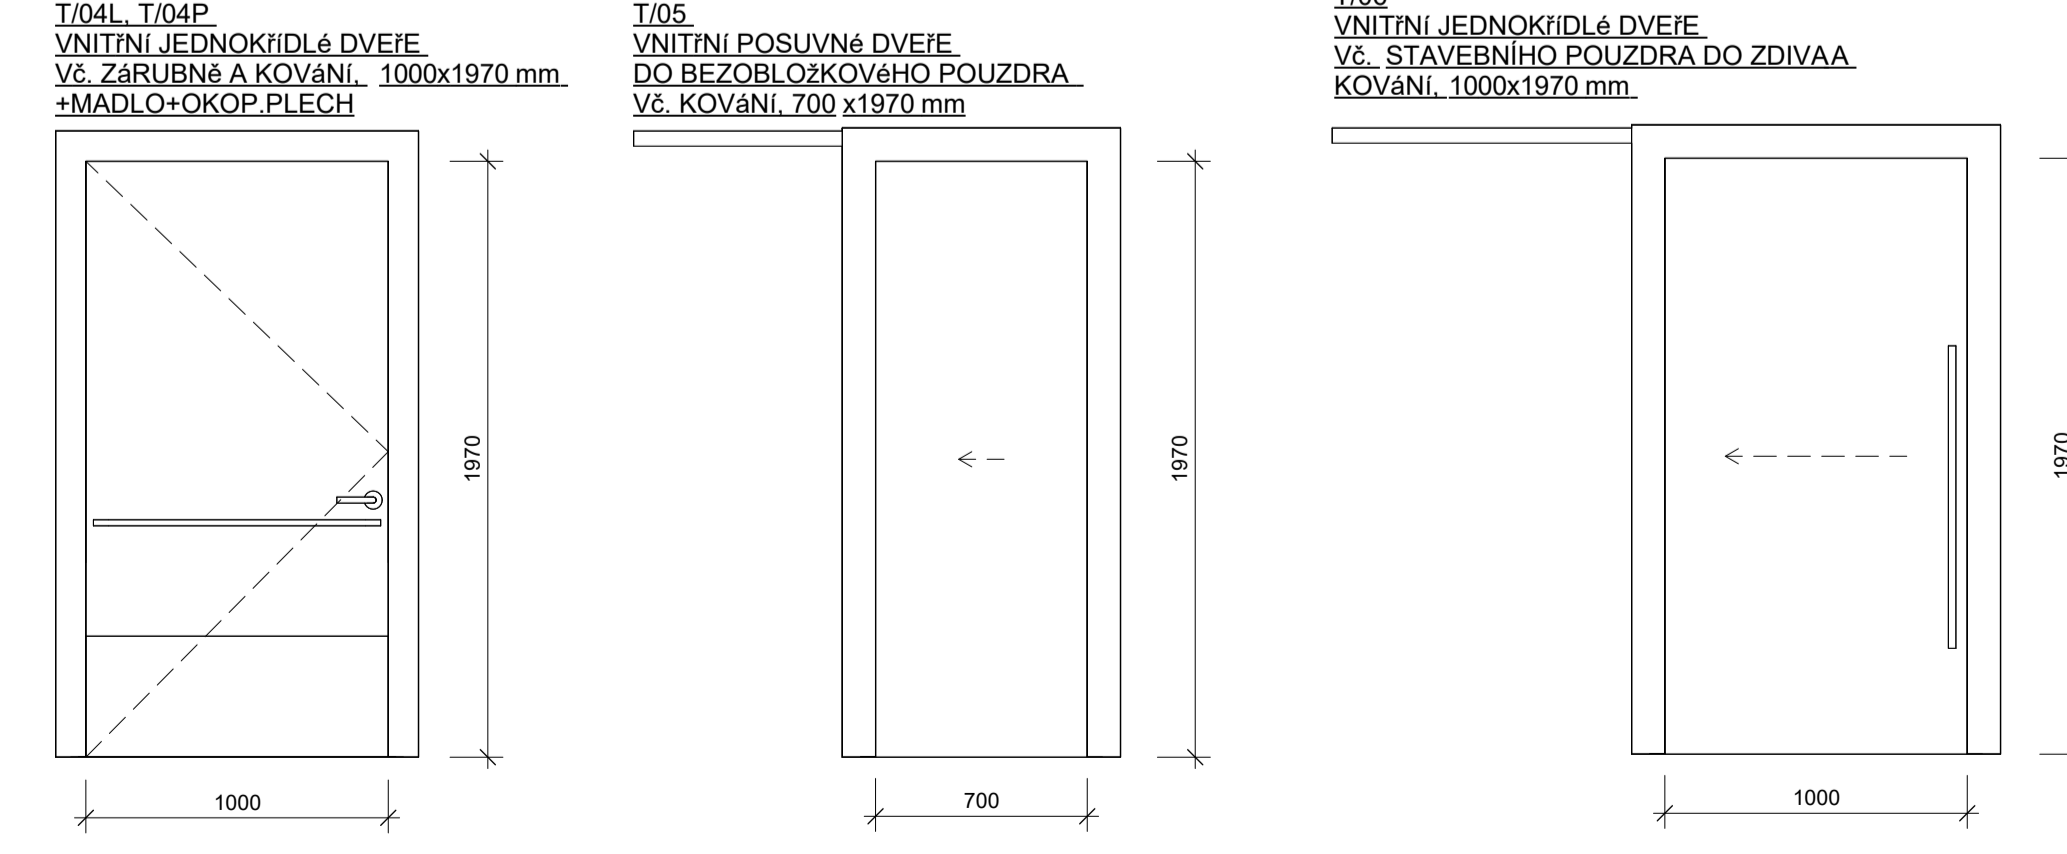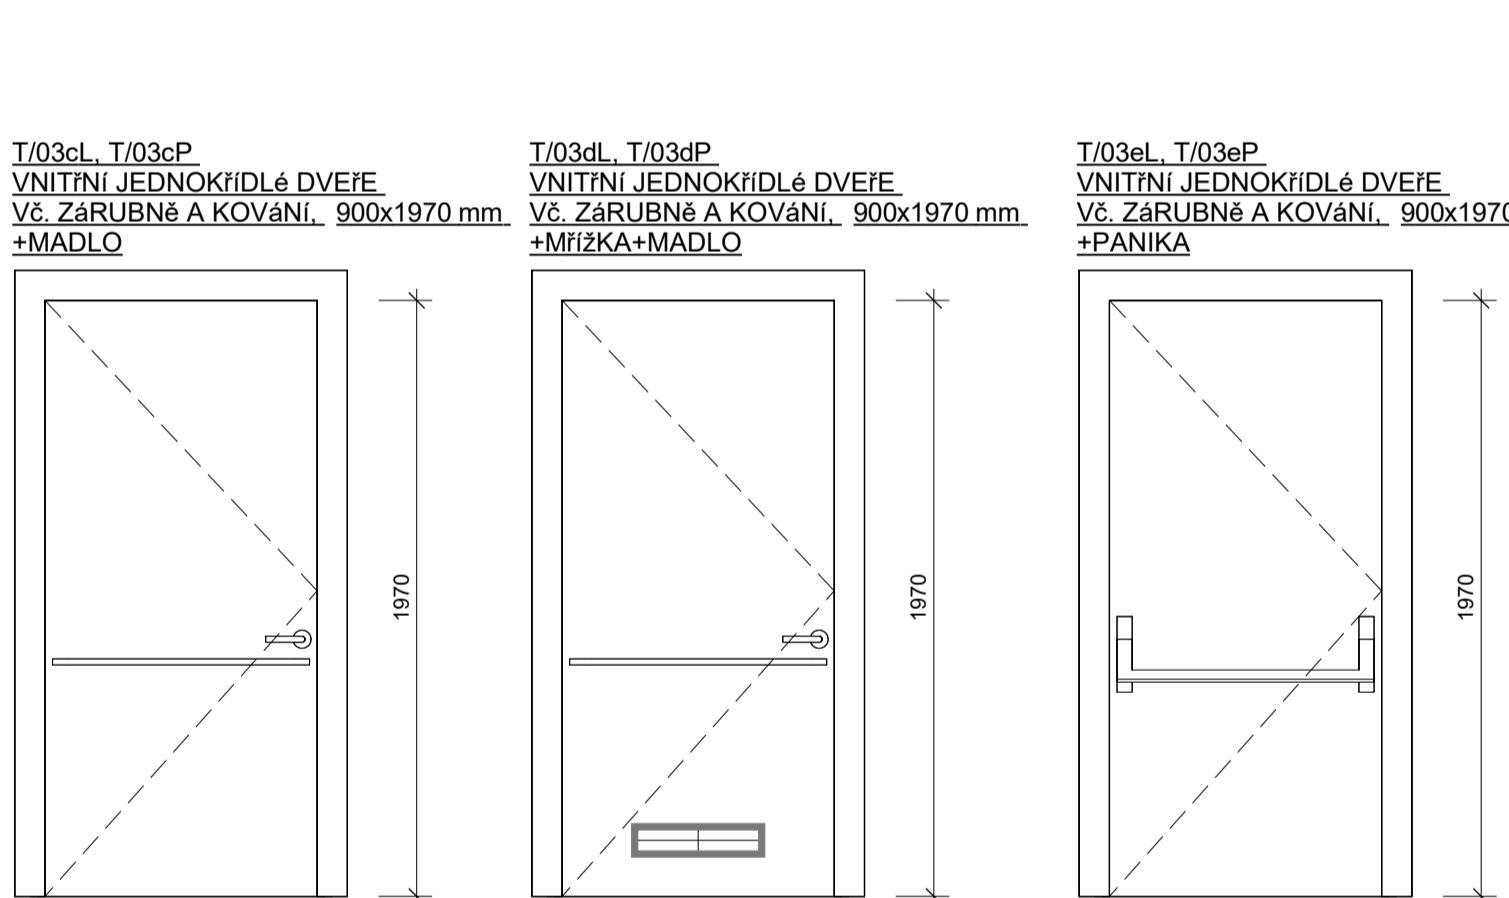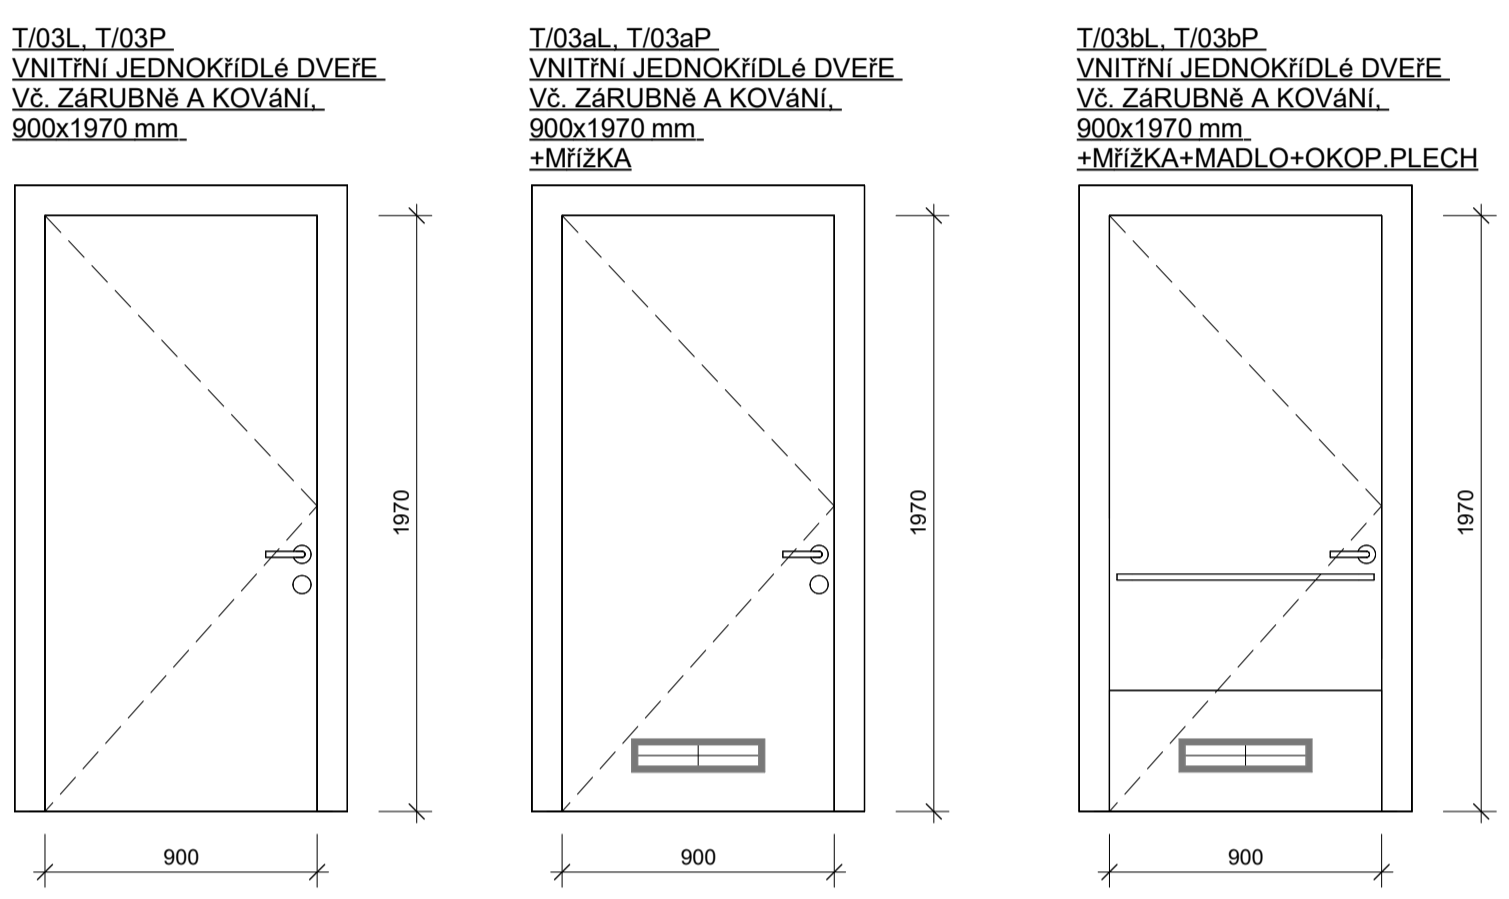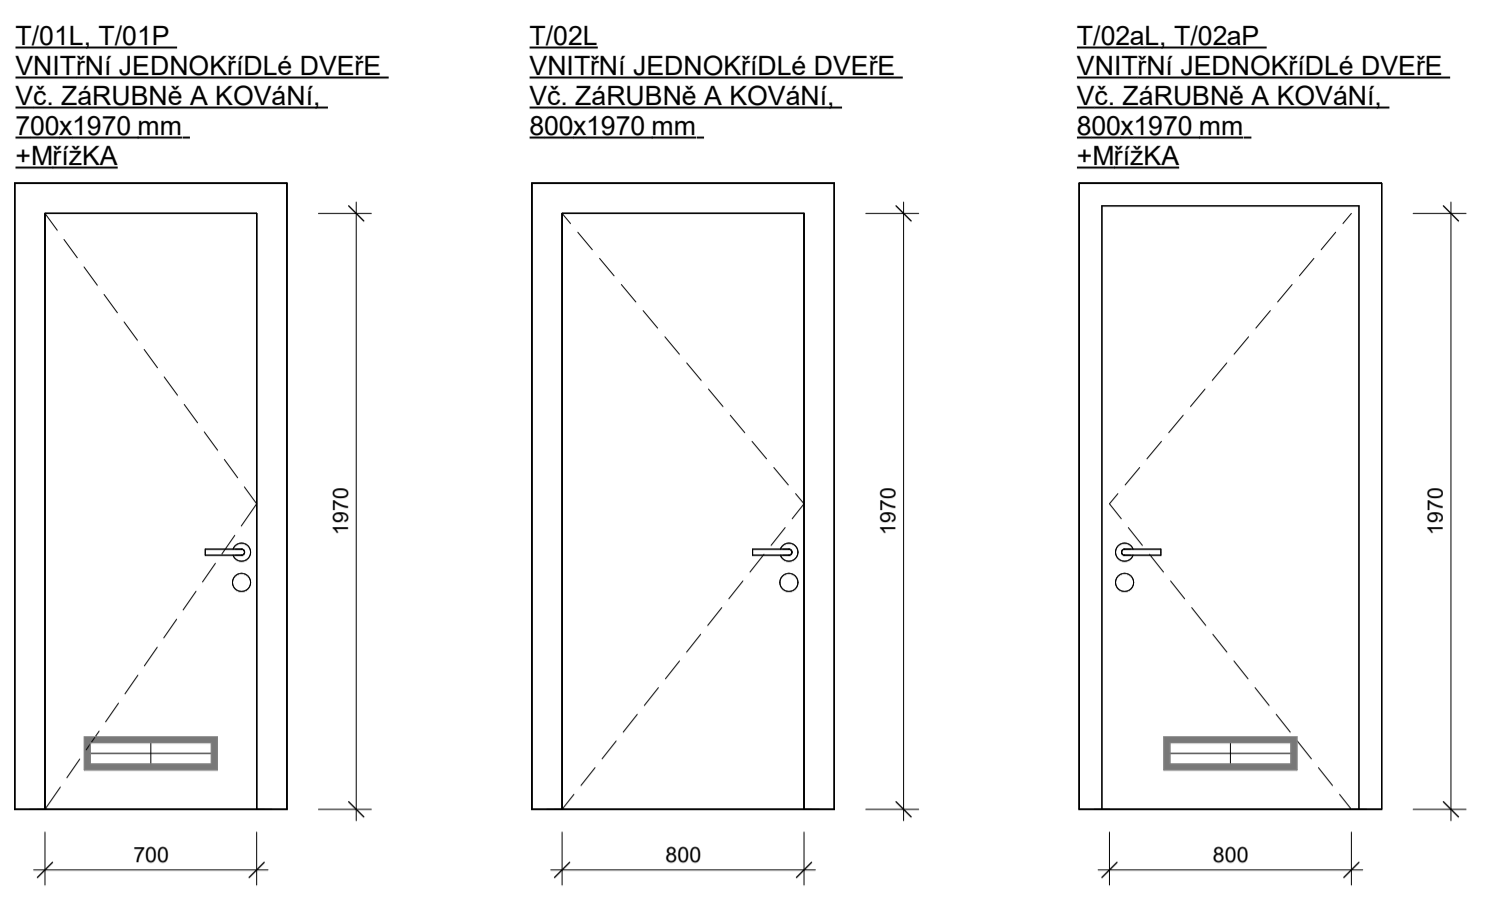

SO 03
SO 02
SO 01

REV.	POPIS REVIZIE / REVISION DESCRIPTION	DATUM / DATE
	HISTORIE DOKUMENTU / DOCUMENT HISTORY	

INVESTOR:	Kraj Vysočina Žbžkova 1882/57, 586 01 Jihlava Kraj Vysočina
GENÉRALNÍ PROJEKTANT: GENERAL DESIGNER:	ARPIK OSTRAVA s.r.o. Masarykovo náměstí 5/5, Moravská Ostrava, 702 00 Ostrava ARPIK OSTRAVA
SOUŘADNICOVÝ SYSTÉM / COORDINATE SYSTEM:	S-JTSK
VÝŠKOVÝ SYSTÉM / MEAN SEA LEVEL:	B.p.v.
45 000 = 471,400 m n. m.	
SO 01 - SO 02	
HLAVNÍ INŽENÝR PROJEKTU / LEADER MANAGER:	ING. JAROSLAV MIKULÍN
ZODPOVĚDNÝ PROJEKTANT / PROJECT MANAGER:	ING. MAREK UHRNĚC
ZPRACOVATEL / COMPILER:	ING. PETRA PCHOŘELSKÁ
ZPRACOVATEL / COMPILER:	-
PROJEKT / PROJECT	DATUM / DATE: 09/2024
	FORMÁT / SIZE: 10 x A4
	MĚŘÍTKO / SCALE: 1:25
	ZAK. ČÍSLO / NO.: 234011
ČÁST / PART D.1.1 ARCHITEKTONICKO-STAVEBNÍ ŘEŠENÍ / ARCHITECTURAL DESIGN	ČÍS. SOUPRAVY / PRODUCT NUMBER: ČÍS. DOKUMENTU / DOCUMENT NUMBER:
NÁZEV DOKUMENTU / DOCUMENT NAME PSV - VÝKAZ VNITŘNÍCH DVEŘÍ	D.1.1.14.04

DPS