
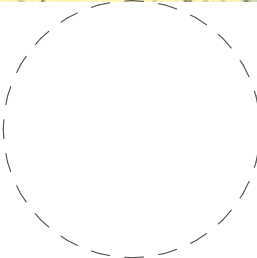


SITUAČNÍ VÝKRES ŠIRŠÍCH VZTAHŮ

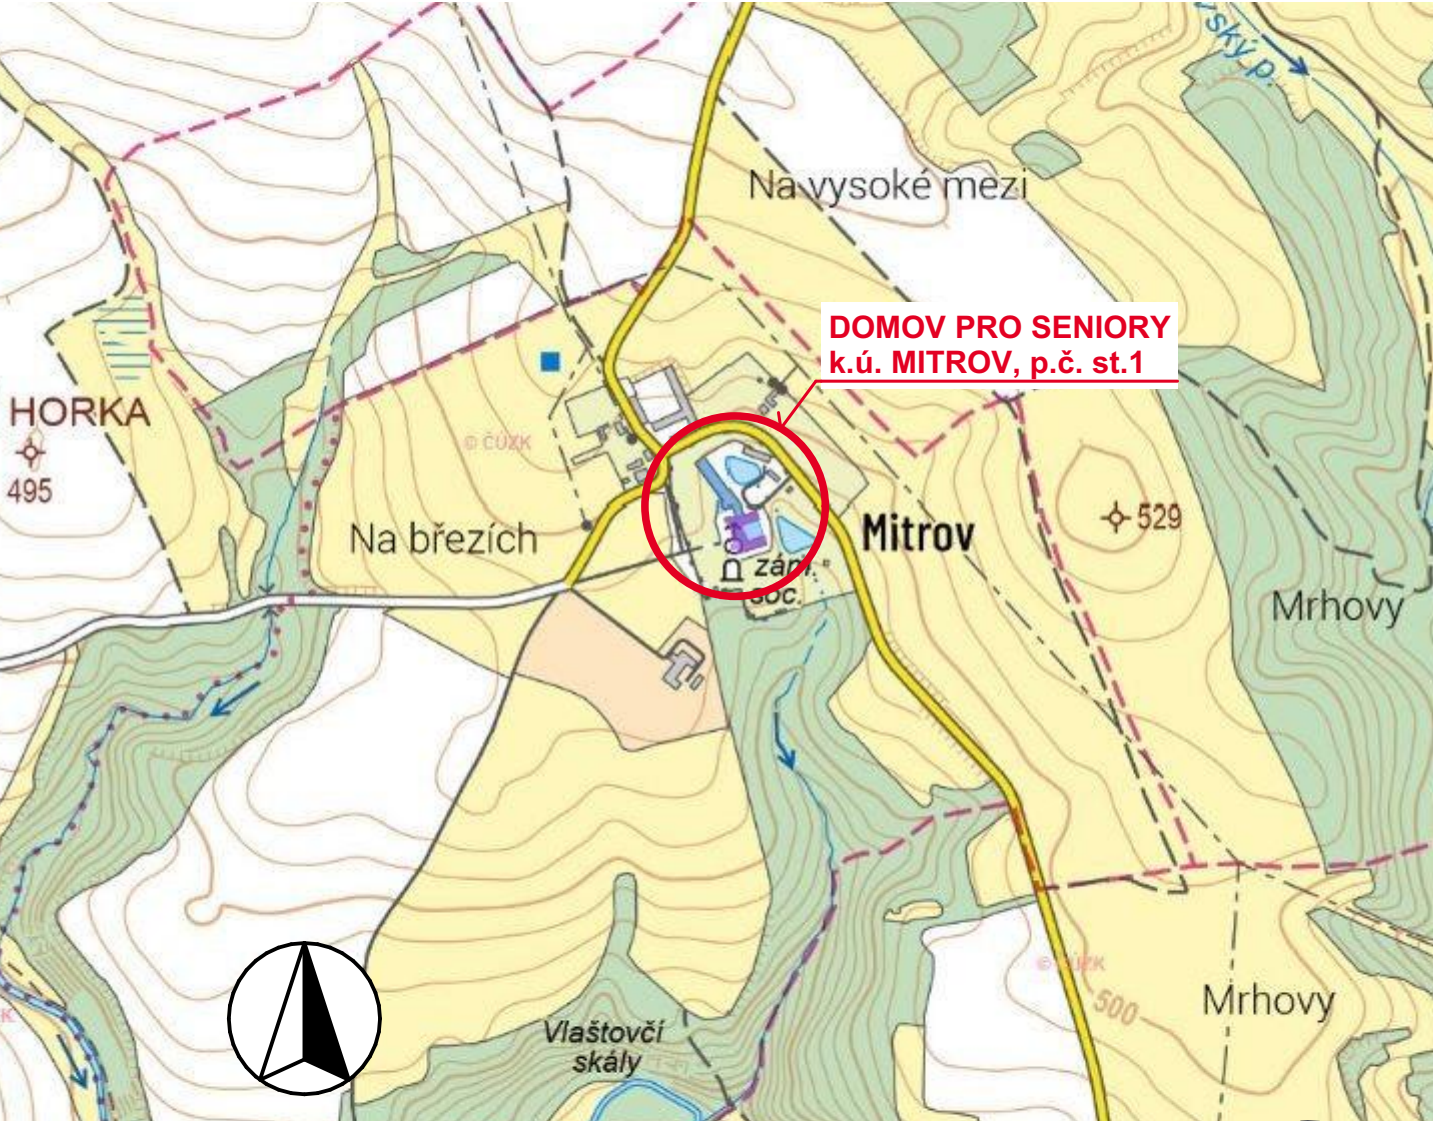

PROJEKTOVÁ DOKUMENTACE PRO PROVÁDĚNÍ STAVBY

VYPRACOVAL, KRESLIL: ING. LUKÁŠ HRUBÝ	ZODP. PROJEKTANT: ING. PETR SEVERA	ING. LUKÁŠ HRUBÝ IČ.: 74090216 TEL.: 739 311 943 EMAIL: hruby.luk@seznam.cz	
STAVEBNÍK: KRAJ VYSOČINA ŽIŽKOVA 1882/57 586 01 JIHLAVA		FORMÁT:	2 A4
NÁZEV PROJEKTU:		DATUM:	2024_11
DOMOV PRO SENIORY MITROV - výměna dveří na chodbách v prostoru DS Mitrov C SITUAČNÍ VÝKRESY		KRAJ:	VYSOČINA
		KAT. ÚZEMÍ:	MITROV
		Č. PARCELY:	st.1
		Č.KOPIE:	
NÁZEV VÝKRESU:		ARCHIVNÍ Č.:	29_2024
SITUAČNÍ VÝKRES ŠIRŠÍCH VZTAHŮ		MĚŘÍTKO: 1:10000	Č. VÝKRESU: C.1