


# KOORDINAČNÍ SITUAČNÍ VÝKRES

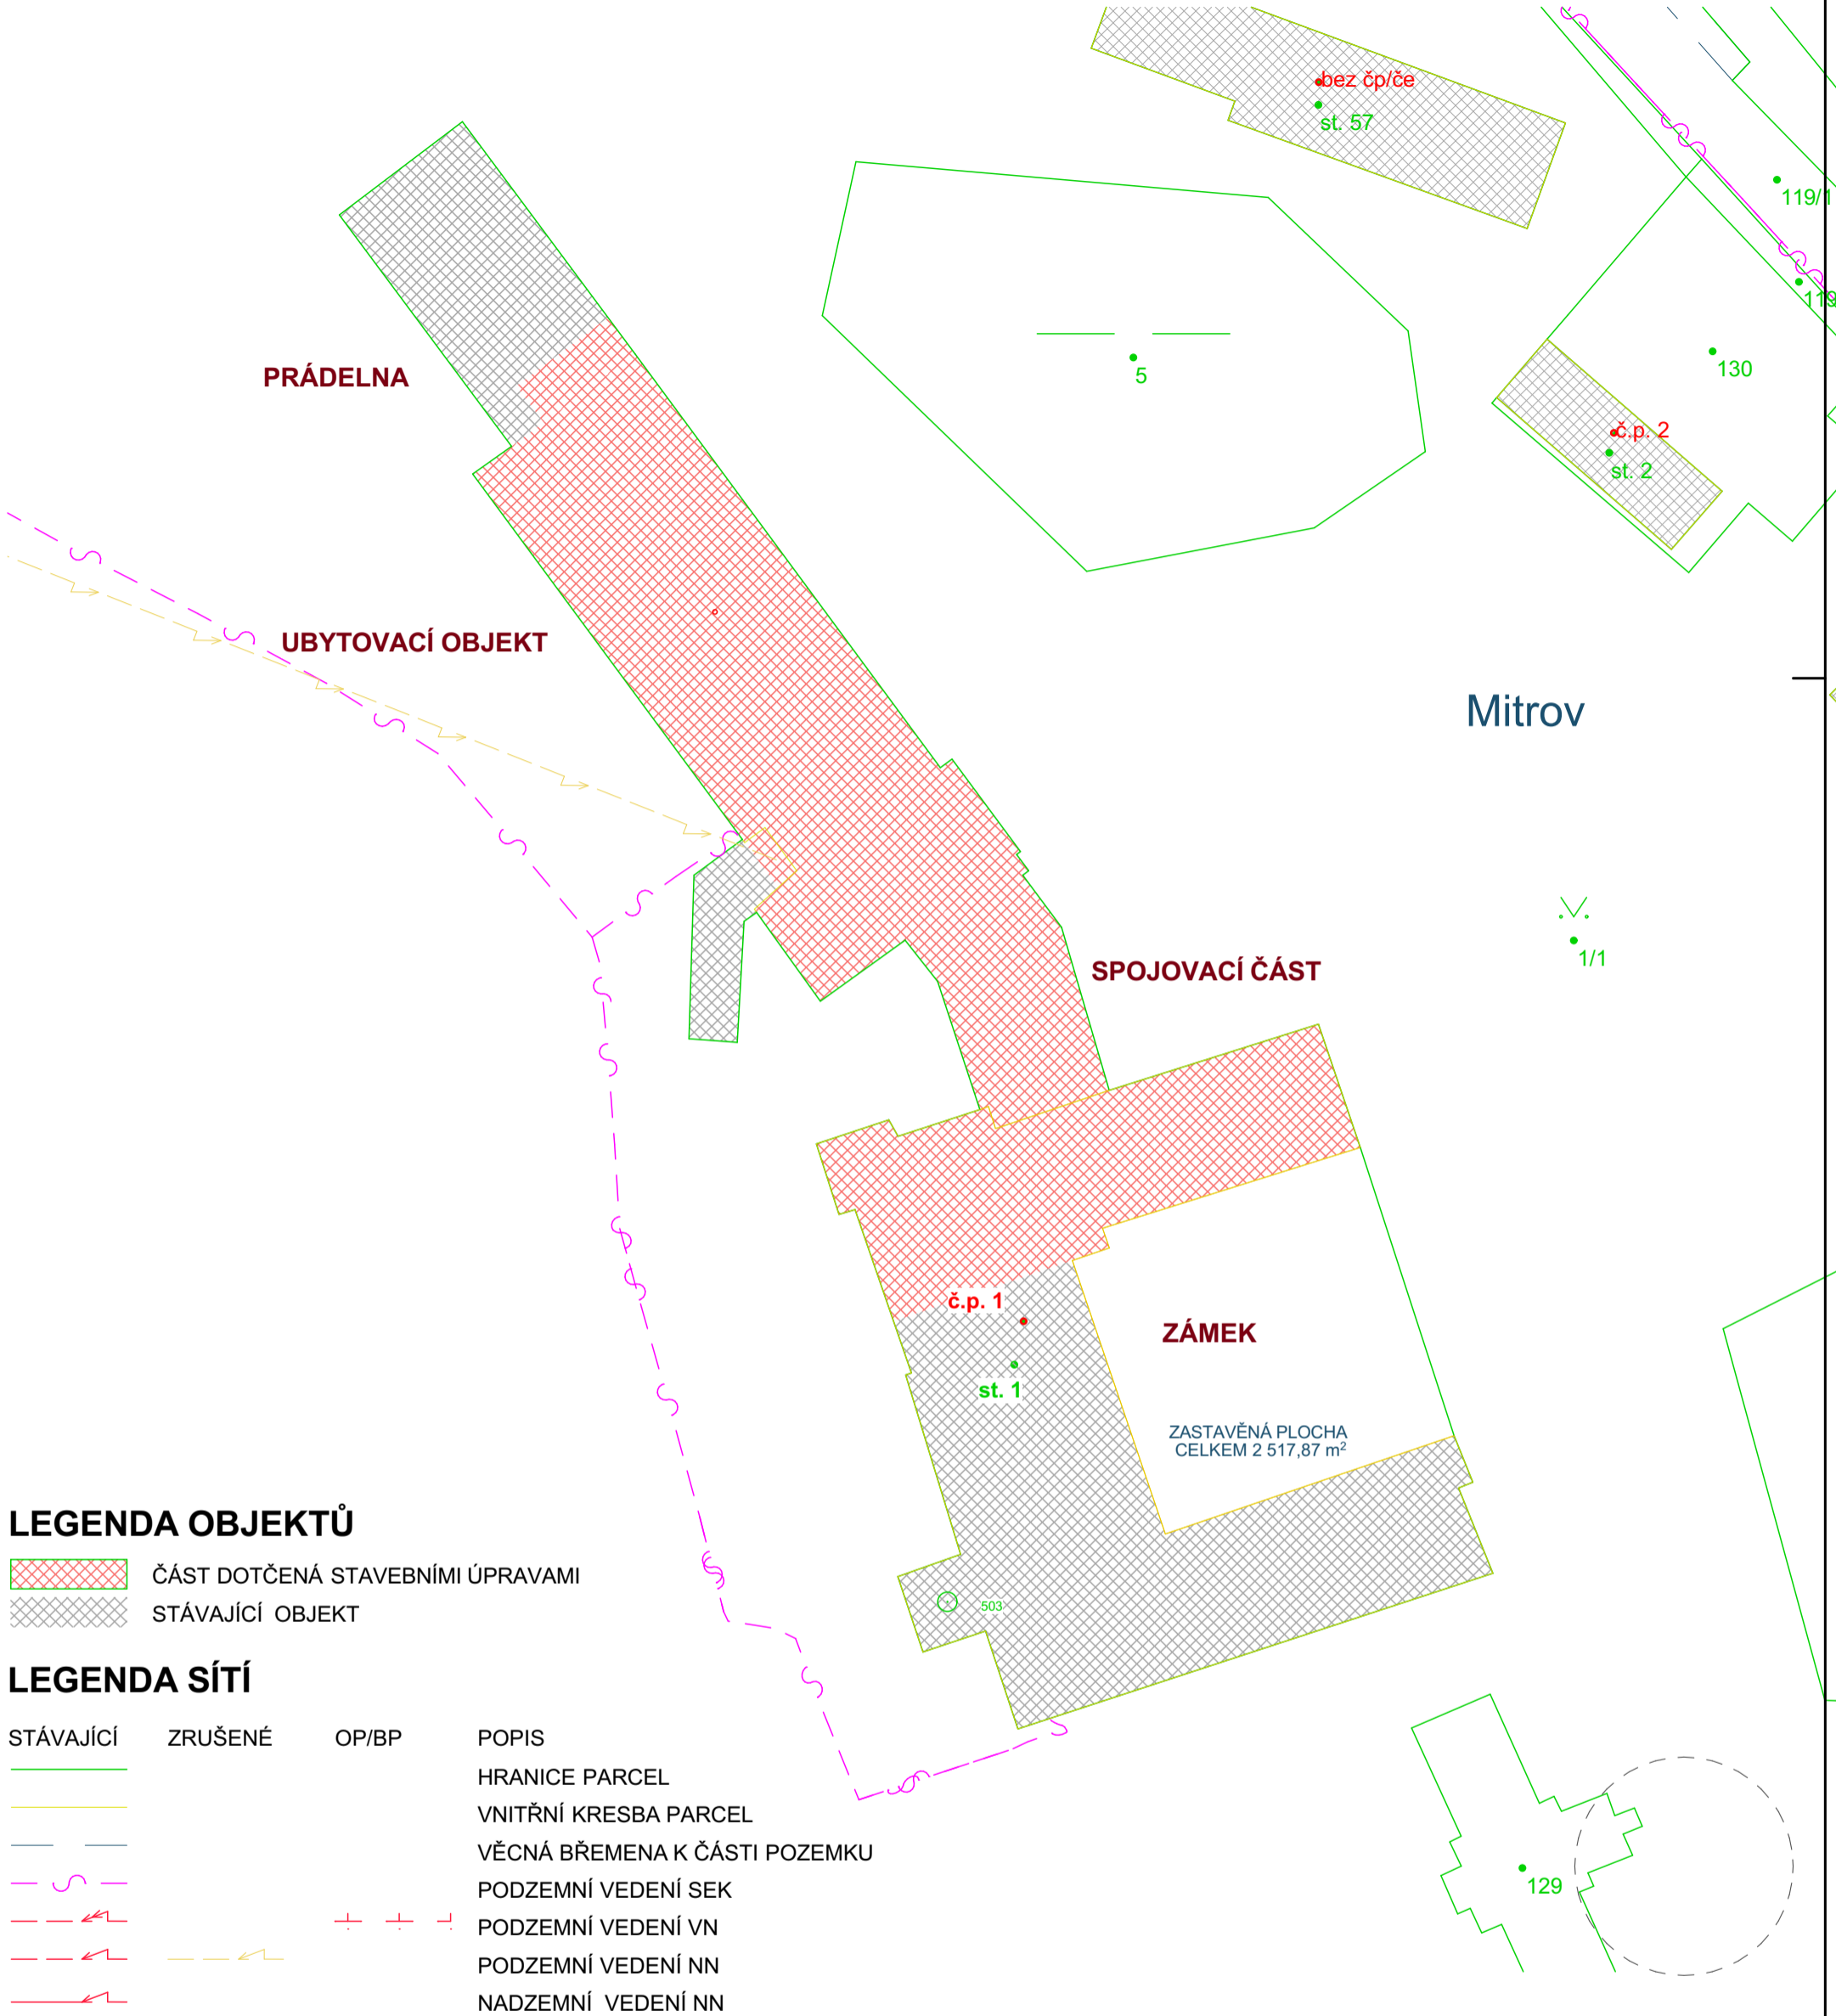

## LEGENDA OBJEKTŮ


- ČÁST DOTČENÁ STAVEBNÍMI ÚPRAVAMI
- STÁVAJÍCÍ OBJEKT

## LEGENDA SÍTÍ

- | STÁVAJÍCÍ | ZRUŠENÉ | OP/BP | POPIS                         |
|-----------|---------|-------|-------------------------------|
|           |         |       | HRANICE PARCEL                |
|           |         |       | VNITŘNÍ KRESBA PARCEL         |
|           |         |       | VĚCNÁ BŘEMENA K ČÁSTI POZEMKU |
|           |         |       | PODZEMNÍ VEDENÍ SEK           |
|           |         |       | PODZEMNÍ VEDENÍ VN            |
|           |         |       | PODZEMNÍ VEDENÍ NN            |
|           |         |       | NADZEMNÍ VEDENÍ NN            |

## POZNÁMKA

ZÁKRES SÍTÍ JE POUZE ORIENTAČNÍ

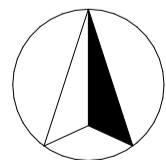

## PROJEKTOVÁ DOKUMENTACE PRO PROVÁDĚNÍ STAVBY

VYPRACOVAL, KRESLIL: ING. LUKÁŠ HRUBÝ	ZODP. PROJEKTANT: ING. PETR SEVERA	ING. LUKÁŠ HRUBÝ IČ.: 74090216 TEL.: 739 311 943 EMAIL: hruby.luk@seznam.cz
STAVEBNÍK: KRAJ VYSOČINA ŽIŽKOVA 1882/57 586 01 JIHLAVA		FORMÁT: 2 A4
NÁZEV PROJEKTU:  <b>DOMOV PRO SENIORY MITROV</b> <b>- výměna dveří na chodbách v prostoru DS Mitrov</b>  C SITUAČNÍ VÝKRESY		DATUM: 2024_11
		KRAJ: VYSOČINA
		KAT. ÚZEMÍ: MITROV
		Č. PARCELY: st.1
		Č.KOPIE:
		ARCHIVNÍ Č.: 29_2024
NÁZEV VÝKRESU: <b>KOORDINAČNÍ SITUAČNÍ VÝKRES</b>		MĚŘÍTKO: 1:250, 1:500 Č. VÝKRESU: C.3