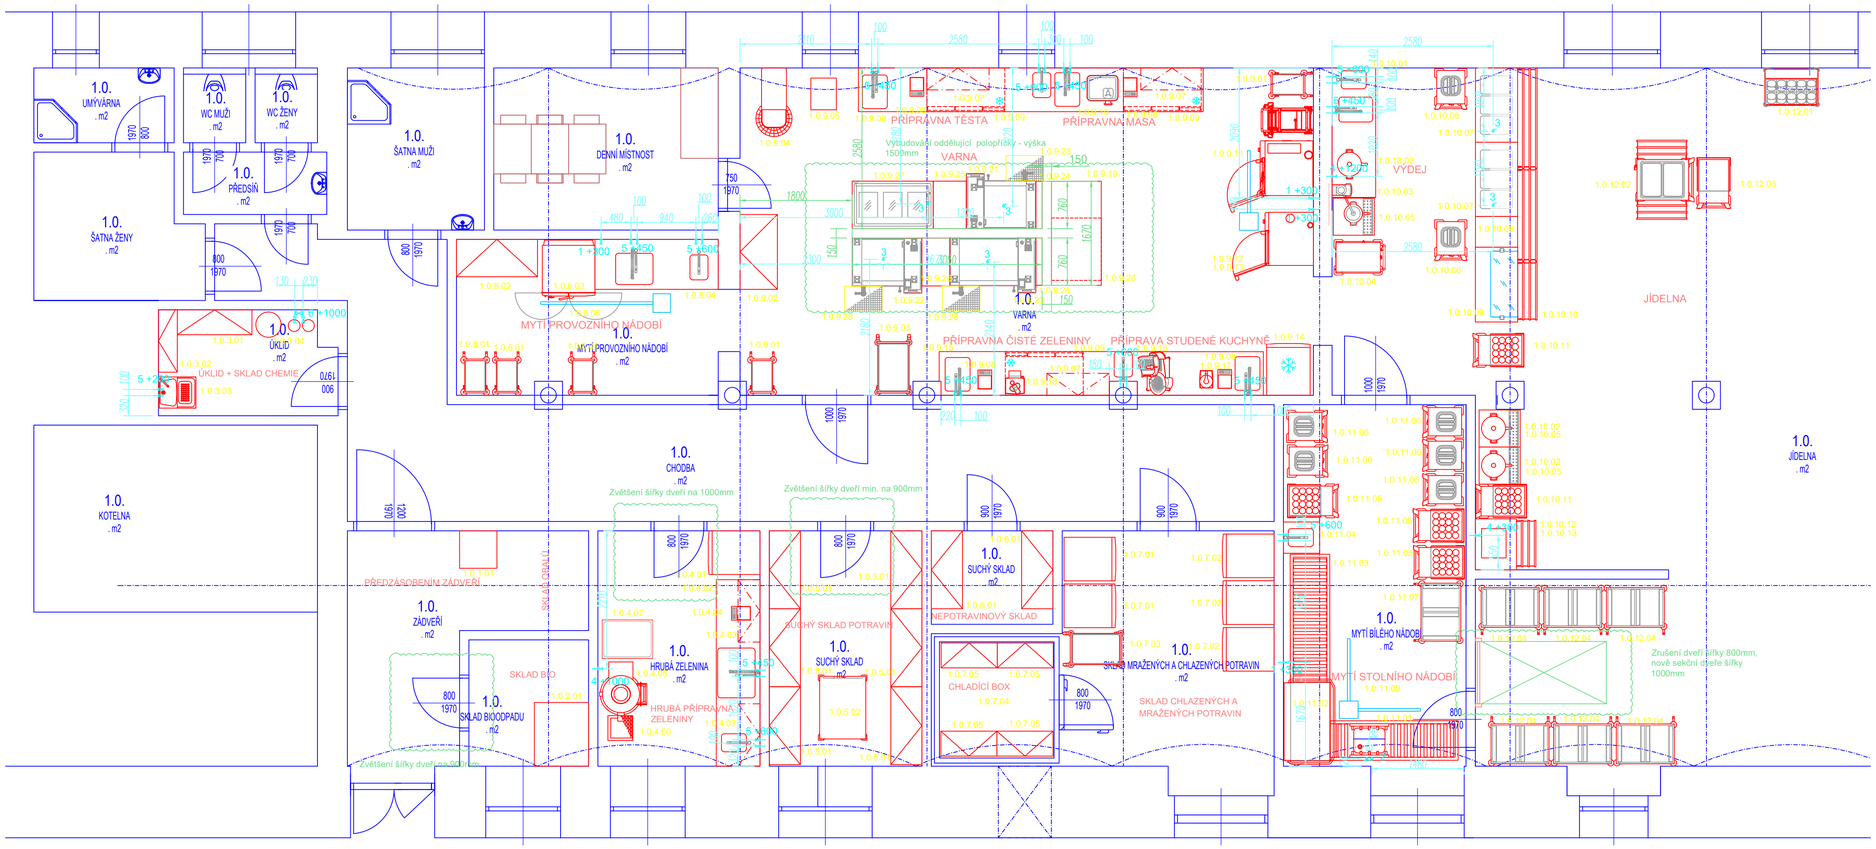

PODKLADY PRO PŘÍVODY VODY

1 ZMĚKČENÁ VODA
VENTIL 3/4"

2 TEPLÁ+STUDENÁ VODA
VENTILY 3/8" Z PODLAHY

3 STUDENÁ VODA
VENTIL 3/4" Z PODLAHY

4 STUDENÁ VODA
VENTIL 3/4"

5 TEPLÁ + STUDENÁ VODA
VENTILY 3/8"

6 PŘÍVOD STUDENÁ VODA
ODVOD ZMĚKČENÁ VODA
VENTILY 1" +1000mm
+BYPASS NA PŘEMOSTĚNÍ

PODKLADY PRO PŘÍVODY VDY

SUPŠ JIHLAVA - HELENÍN

DISPOZICE 1.NP

M 1:50/FA1

12/2024