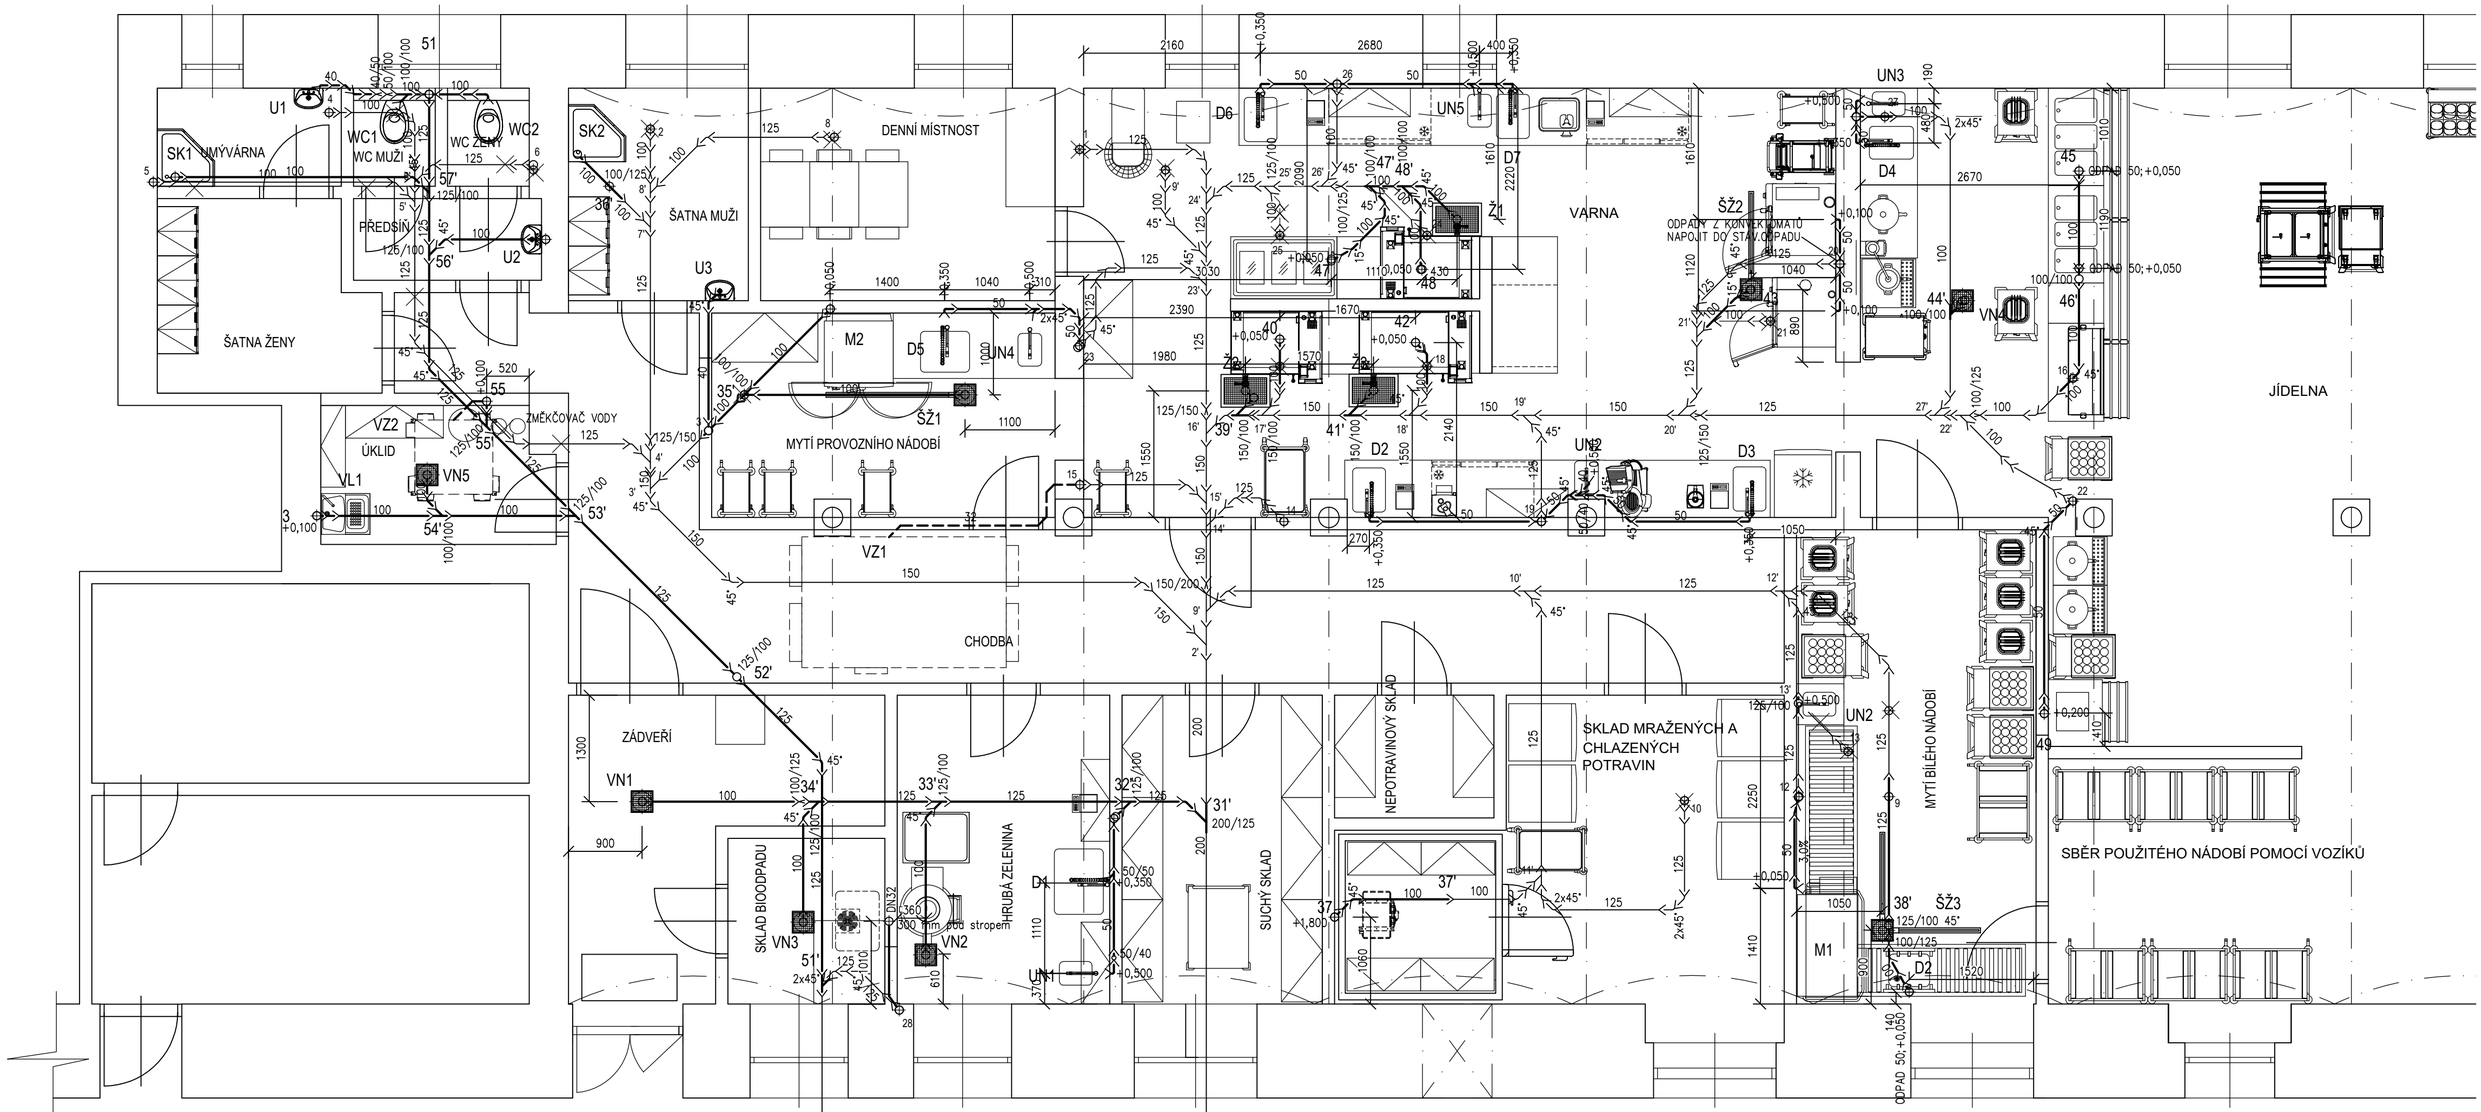

Kontejnery - tříděný odpad

VÝMĚNA OCELOVÝCH POKLOPŮ 600x600mm

STÁVAJÍCÍ LAPÁK TUKŮ

LEGENDA:

U	UMYVADLO KERAMICKÉ
UN	UMYVADLO NEREZOVÉ (DODÁVKA TECHNOLOGIE)
D	DŘEZ NEREZOVÝ (DODÁVKA TECHNOLOGIE)
M	MYČKA NÁDOBÍ (DODÁVKA TECHNOLOGIE)
VL	VÝLEVKA NEREZOVÁ (DODÁVKA TECHNOLGIE)
SK	SPRCHOVÝ KOUT
WC	ZÁCHOD
VN	VPUSŤ NEREZOVÁ
Ž	ŽLAB NEREZOVÝ S ROŠTEM
ŠŽ	ŠTĚRBINOVÝ ŽLAB
1s	SPLAŠKOVÁ KANALIZACE
1p	PROVOZNÍ KANALIZACE
	ODVODNĚNÍ VZT JEDNOTEK A CHLADIČŮ

ČÍSLOVÁNÍ Z TÉTO DOKUMENTACE 35'

ČÍSLOVÁNÍ Z PŮVODNÍ DOKUMENTACE — 3

NAVRHOVANÁ KANALIZACE

STÁVAJÍCÍ KANALIZACE

Akce:	SUPŠ Jihlava Rek. stravovacího provozu
Umístění:	Hálkova 2917/42, Jihlava - Helenín
Investor:	Kraj Vysočina, Žižkova 182/57, 586 01 Jihlava

Proiectura Dana s.r.o
PROJEKCE - INŽENÝRING - REALIZACE
U tunelu 152, Senohraby 251 66
IČ: 17219787, DIČ: CZ17219787
tel. +420 734 745 727, info@proiecturadana.cz

Projektant: Ing. Jan Rabiňák
Zodp. projektant: Ing. Jan Rabiňák
Autor. projektant: Ing. Jan Rabiňák

NA TUTO DOKUMENTACI SE VZTAHUJÍ AUTORSKÁ PRÁVA, NENÍ URČENA PRO ZHOTOVENÍ KOPIÍ A JAKÝCHKOLIV REPRODUKCÍ BEZ SOUHLASU PROIECTURA DANA s.r.o.

Stupeň:	DPS	Číslo zakázky:	24056
		Část PD:	D.1.4.1 - ZTI
Obsah:	1.NP - KANALIZACE	Datum:	12/2024
		Měřítko:	1:50
		Formát:	6A4
		Číslo přílohy:	02
		Paré:	