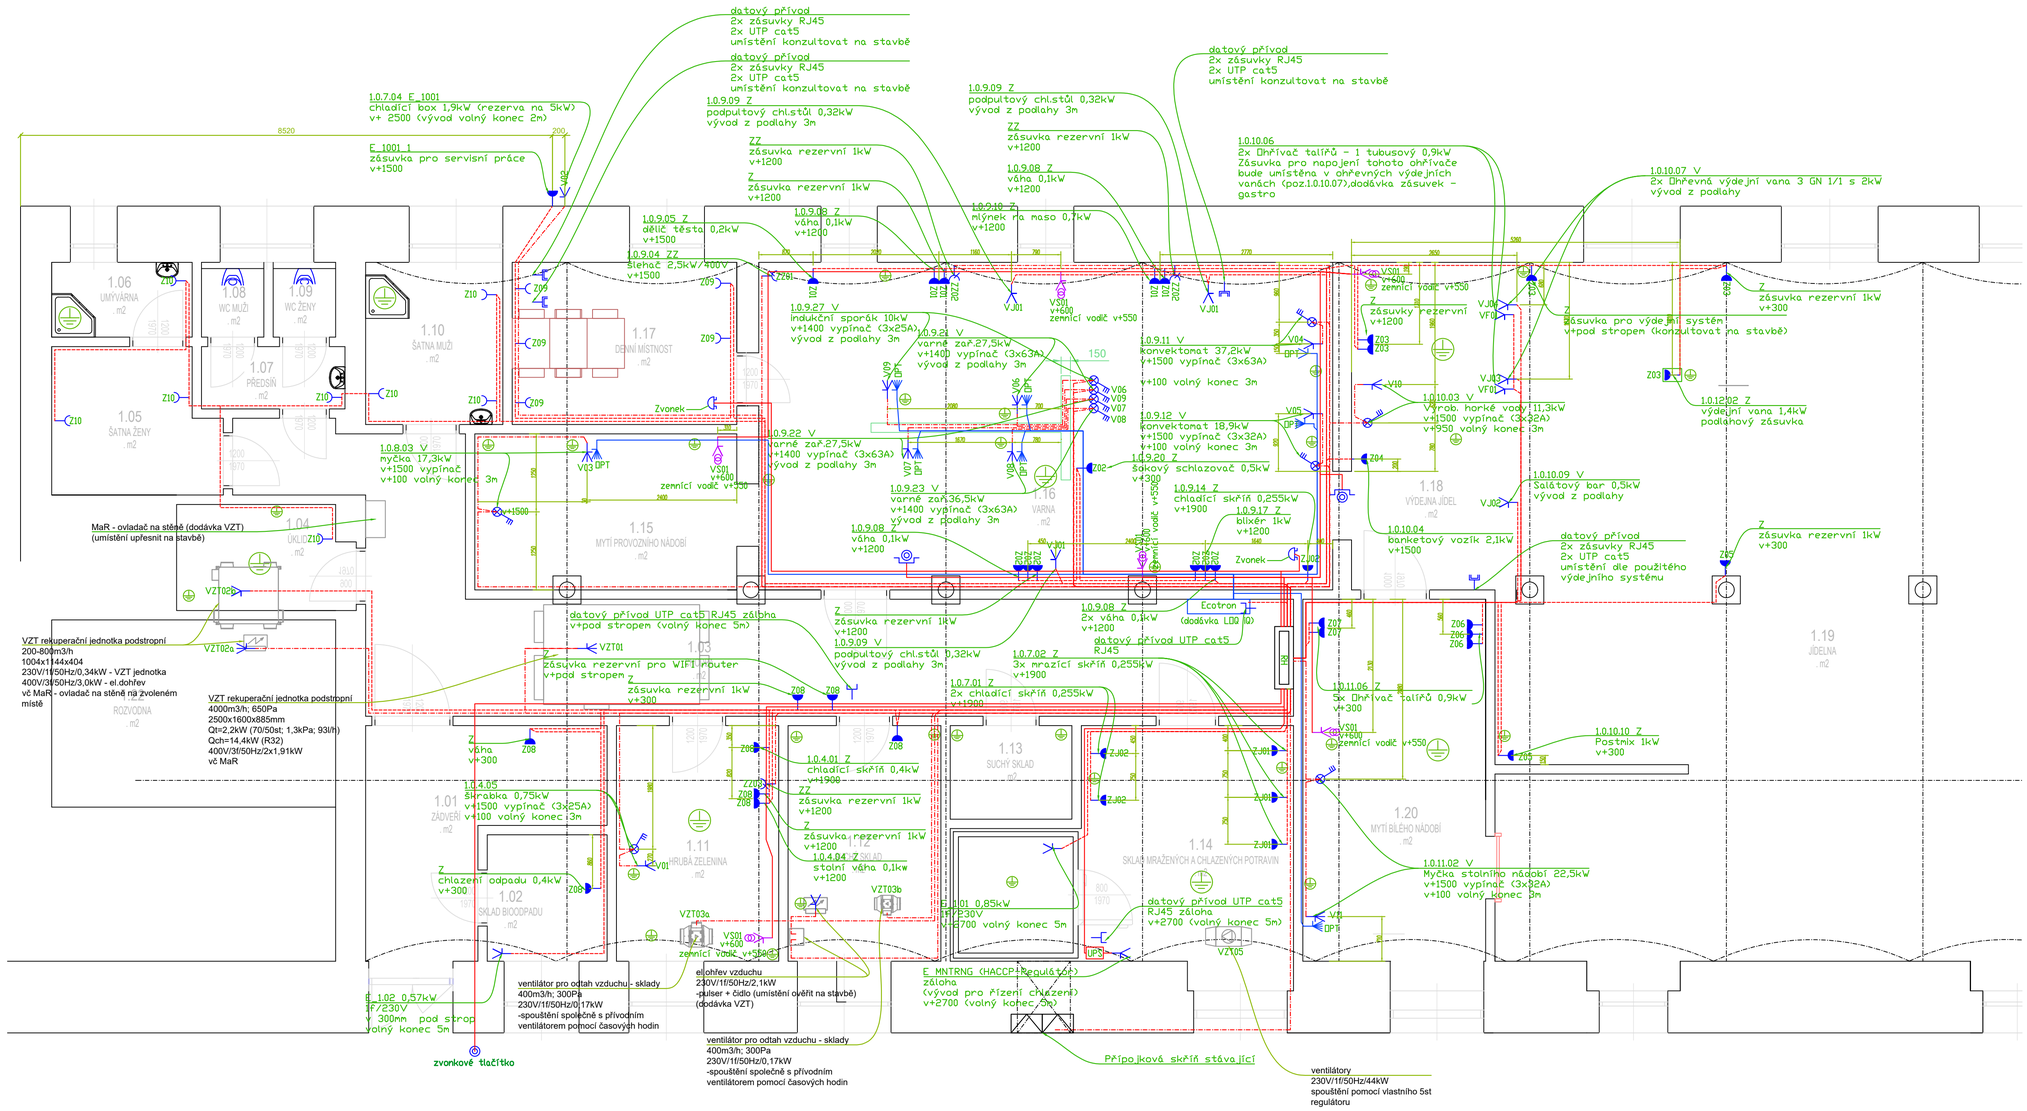

Legenda:

- vývod pro měnič na malé napětí
- vypínač 3f (dimenze dle připojeného zařízení)
- vývod 3p
- vývod 1p
- vývod pro optimalizaci (CYKY J7x1,5)
- zásuvka 230V/16A/IP44
- zásuvka 230V/16A
- vedení 3 fázové (dimenze dle vývodu)
- vedení 1 fázové (CYKY J3x2,5)
- vedení 1 fázové (CYKY J3x1,5)

Akce:	SUPŠ Jihlava Rek. stravovacího provozu
Umístění:	Hálkova 2917/42, Jihlava - Helenín
Investor:	Kraj Vysočina, Žižkova 182/57, 586 01 Jihlava

Proiectura Dana s.r.o
PROJEKCE - INŽENÝRING - REALIZACE
U tunelu 152, Senohraby 251 66
IČ: 17219787, DIČ: CZ17219787
tel. +420 734 745 727, info@proiecturadana.cz

Projektant:	Ladislav Vančát
Zodp. projektant:	Ladislav Vančát
Autor. projektant:	Ladislav Vančát

NA TUTO DOKUMENTACI SE VZTAHUJÍ AUTORSKÁ PRÁVA, NENÍ URČENA PRO ZHOTOVENÍ KOPIÍ A JAKÝCHKOLIV REPRODUKCÍ BEZ SOUHLASU PROJECTURA DANA s.r.o.

Stupeň:	DPS	Číslo zakázky:	24056
		Část PD:	D.1.4.5
Datum:	12/2024		
Měřítko:		Formát:	
Číslo přílohy:	01	Parié:	

Obsah:

ELEKTROINSTALACE PŮDORYS NN