



# SITUACE 1 : 500

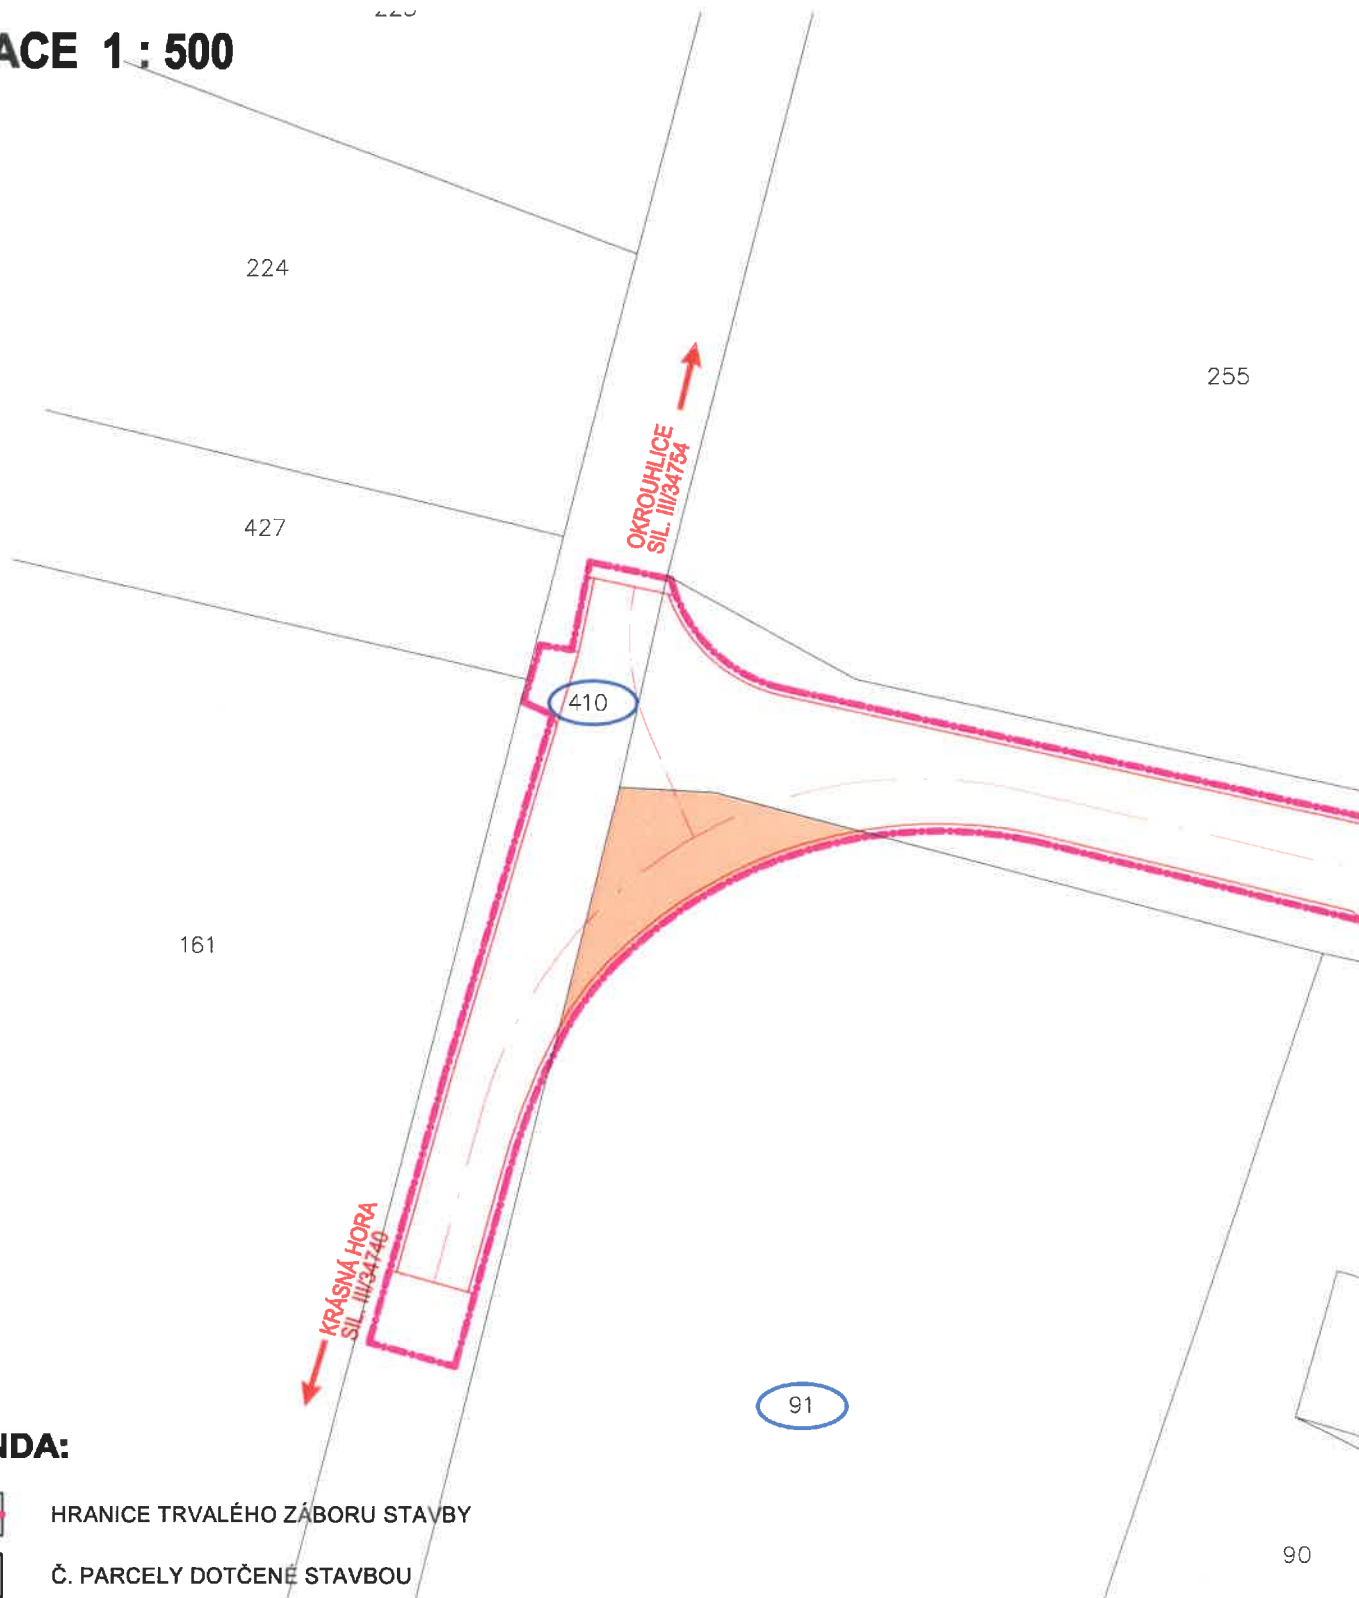

## LEGENDA:



HRANICE TRVALÉHO ZÁBORU STAVBY

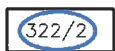

Č. PARCELY DOTČENÉ STAVBOU

## Souhlas vlastníka pozemku s navrhovaným stavebním záměrem

Vlastník pozemku tímto dává souhlas s realizací stavebního záměru Krajské správy a údržby silnic Vysočiny s názvem "III/34740 Březinka - průtah" dle §184a, zákona č.183/2006, Stavební zákon, v platném znění.

Okres: Havlíčkův Brod KÚ: Březinka u Havlíčkova Brodu [723410]

LV	Parcela KN	Výměra KÚ m2	Vlastník: Adresa:	TRVALÝ ZÁBOR m <sup>2</sup>	PODPIS VLASTNÍKA
144	91	16664	Beránek Jaroslav Ing., Březinka 9, 580 01 Havlíčkův Brod	112	