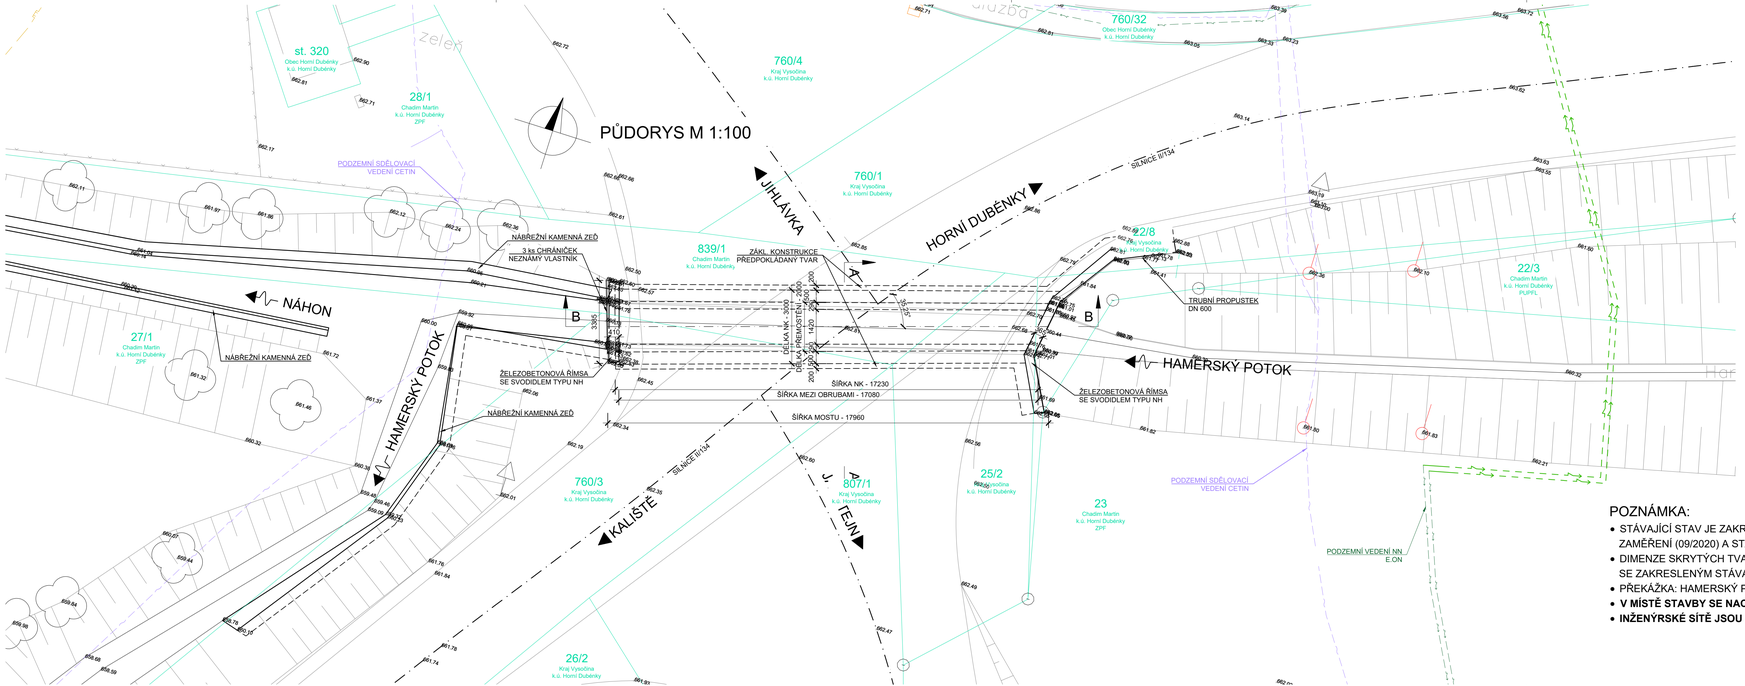

LEGENDA ČAR

- KATASTR - HRANICE POZEMKŮ
- KATASTR - SLUČKY
- HRANICE KATASTRÁLNÍCH ÚZEMÍ

LEGENDA INŽENÝRSKÝCH SÍTÍ

- PODZEMNÍ VEDENÍ NN - E.ON
- PODZEMNÍ VEDENÍ - CETIN, a. s.

POZNÁMKA:

- STÁVAJÍCÍ STAV JE ZAKRESLEN NA ZÁKLADĚ DODANÉHO GEODETICKÉHO ZAMĚŘENÍ (09/2020) A STAVEBNĚ TECHNICKÉHO PRŮZKUMU MOSTU
- DIMENZE SKRYTÝCH TVARŮ SPODNÍ STAVBY NEMUSÍ BÝT SHODNÉ SE ZAKRESLENÝM STÁVAJÍCÍM STAVEM
- PŘEKÁŽKA: HAMERSKÝ POTOK
- **V MÍSTĚ STAVBY SE NACHÁZEJÍ INŽENÝRSKÁ ZAŘÍZENÍ**
- **INŽENÝRSKÉ SÍTĚ JSOU ZAKRESLENY ORIENTAČNĚ !!!**

SOUŘADNICOVÝ SYSTÉM: S-JTSK
VÝŠKOVÝ SYSTÉM: Bpv

STAVBA:

II/134 Horní Dubenky - most ev. č. 134-010

OBJEDNATEL:

Krajská správa a údržba silnic Vysočiny, p.o.
Kosovská 1122/16
586 01 Jihlava

dipont
DIPONT s.r.o. projektová a inženýrská činnost
Kišiněvská 1432/18 , 400 01 Ústí nad Labem, CZ
E: dipont@dipont.cz T: 00420 475 201 724

Zakázka:	Datum:
D20022	03/2023

ODP. PROJEKTANT SO	VYPRACOVAL	TECHNICKÁ KONTROLA	Účel PD:	POPS
ING. MARTIN PLŠEK	ING. NORBERT PELC	ING. PETR NOVÁK	Měřítko:	1:100
			Formát:	5xA4

OBJEKT: SO 201 Most ev. č. 134-010

Část: D.1.2

Paré:

PŘÍLOHA: STÁVAJÍCÍ STAV - PŮDORYS

Příloha: 3.1