

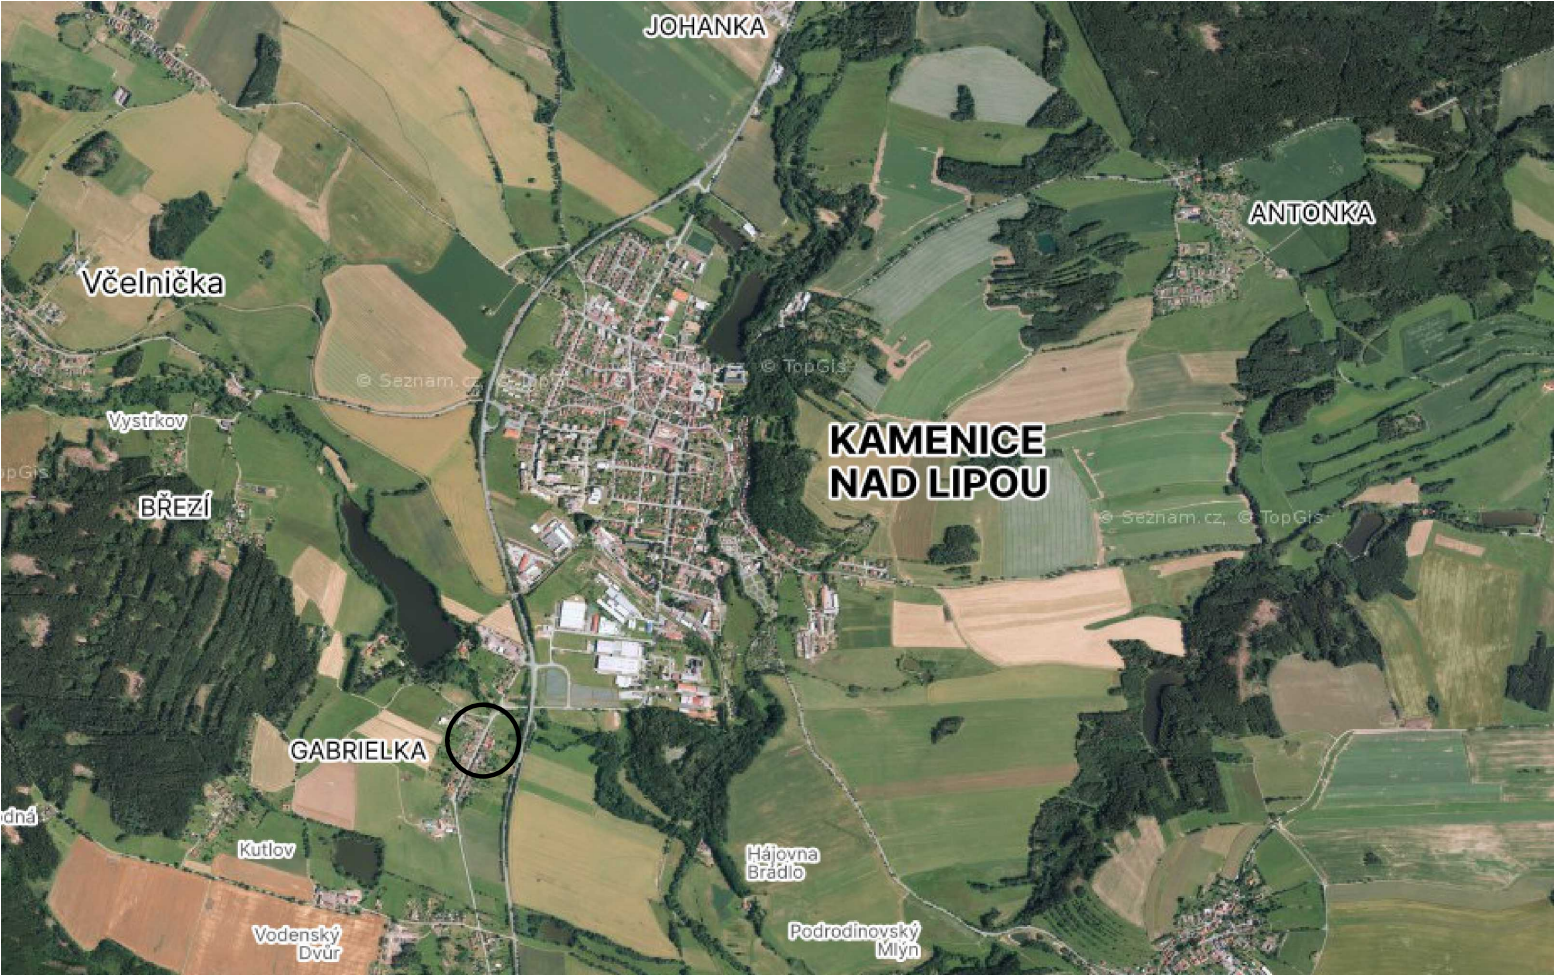


k.ú. KAMENICE NAD LIPOU

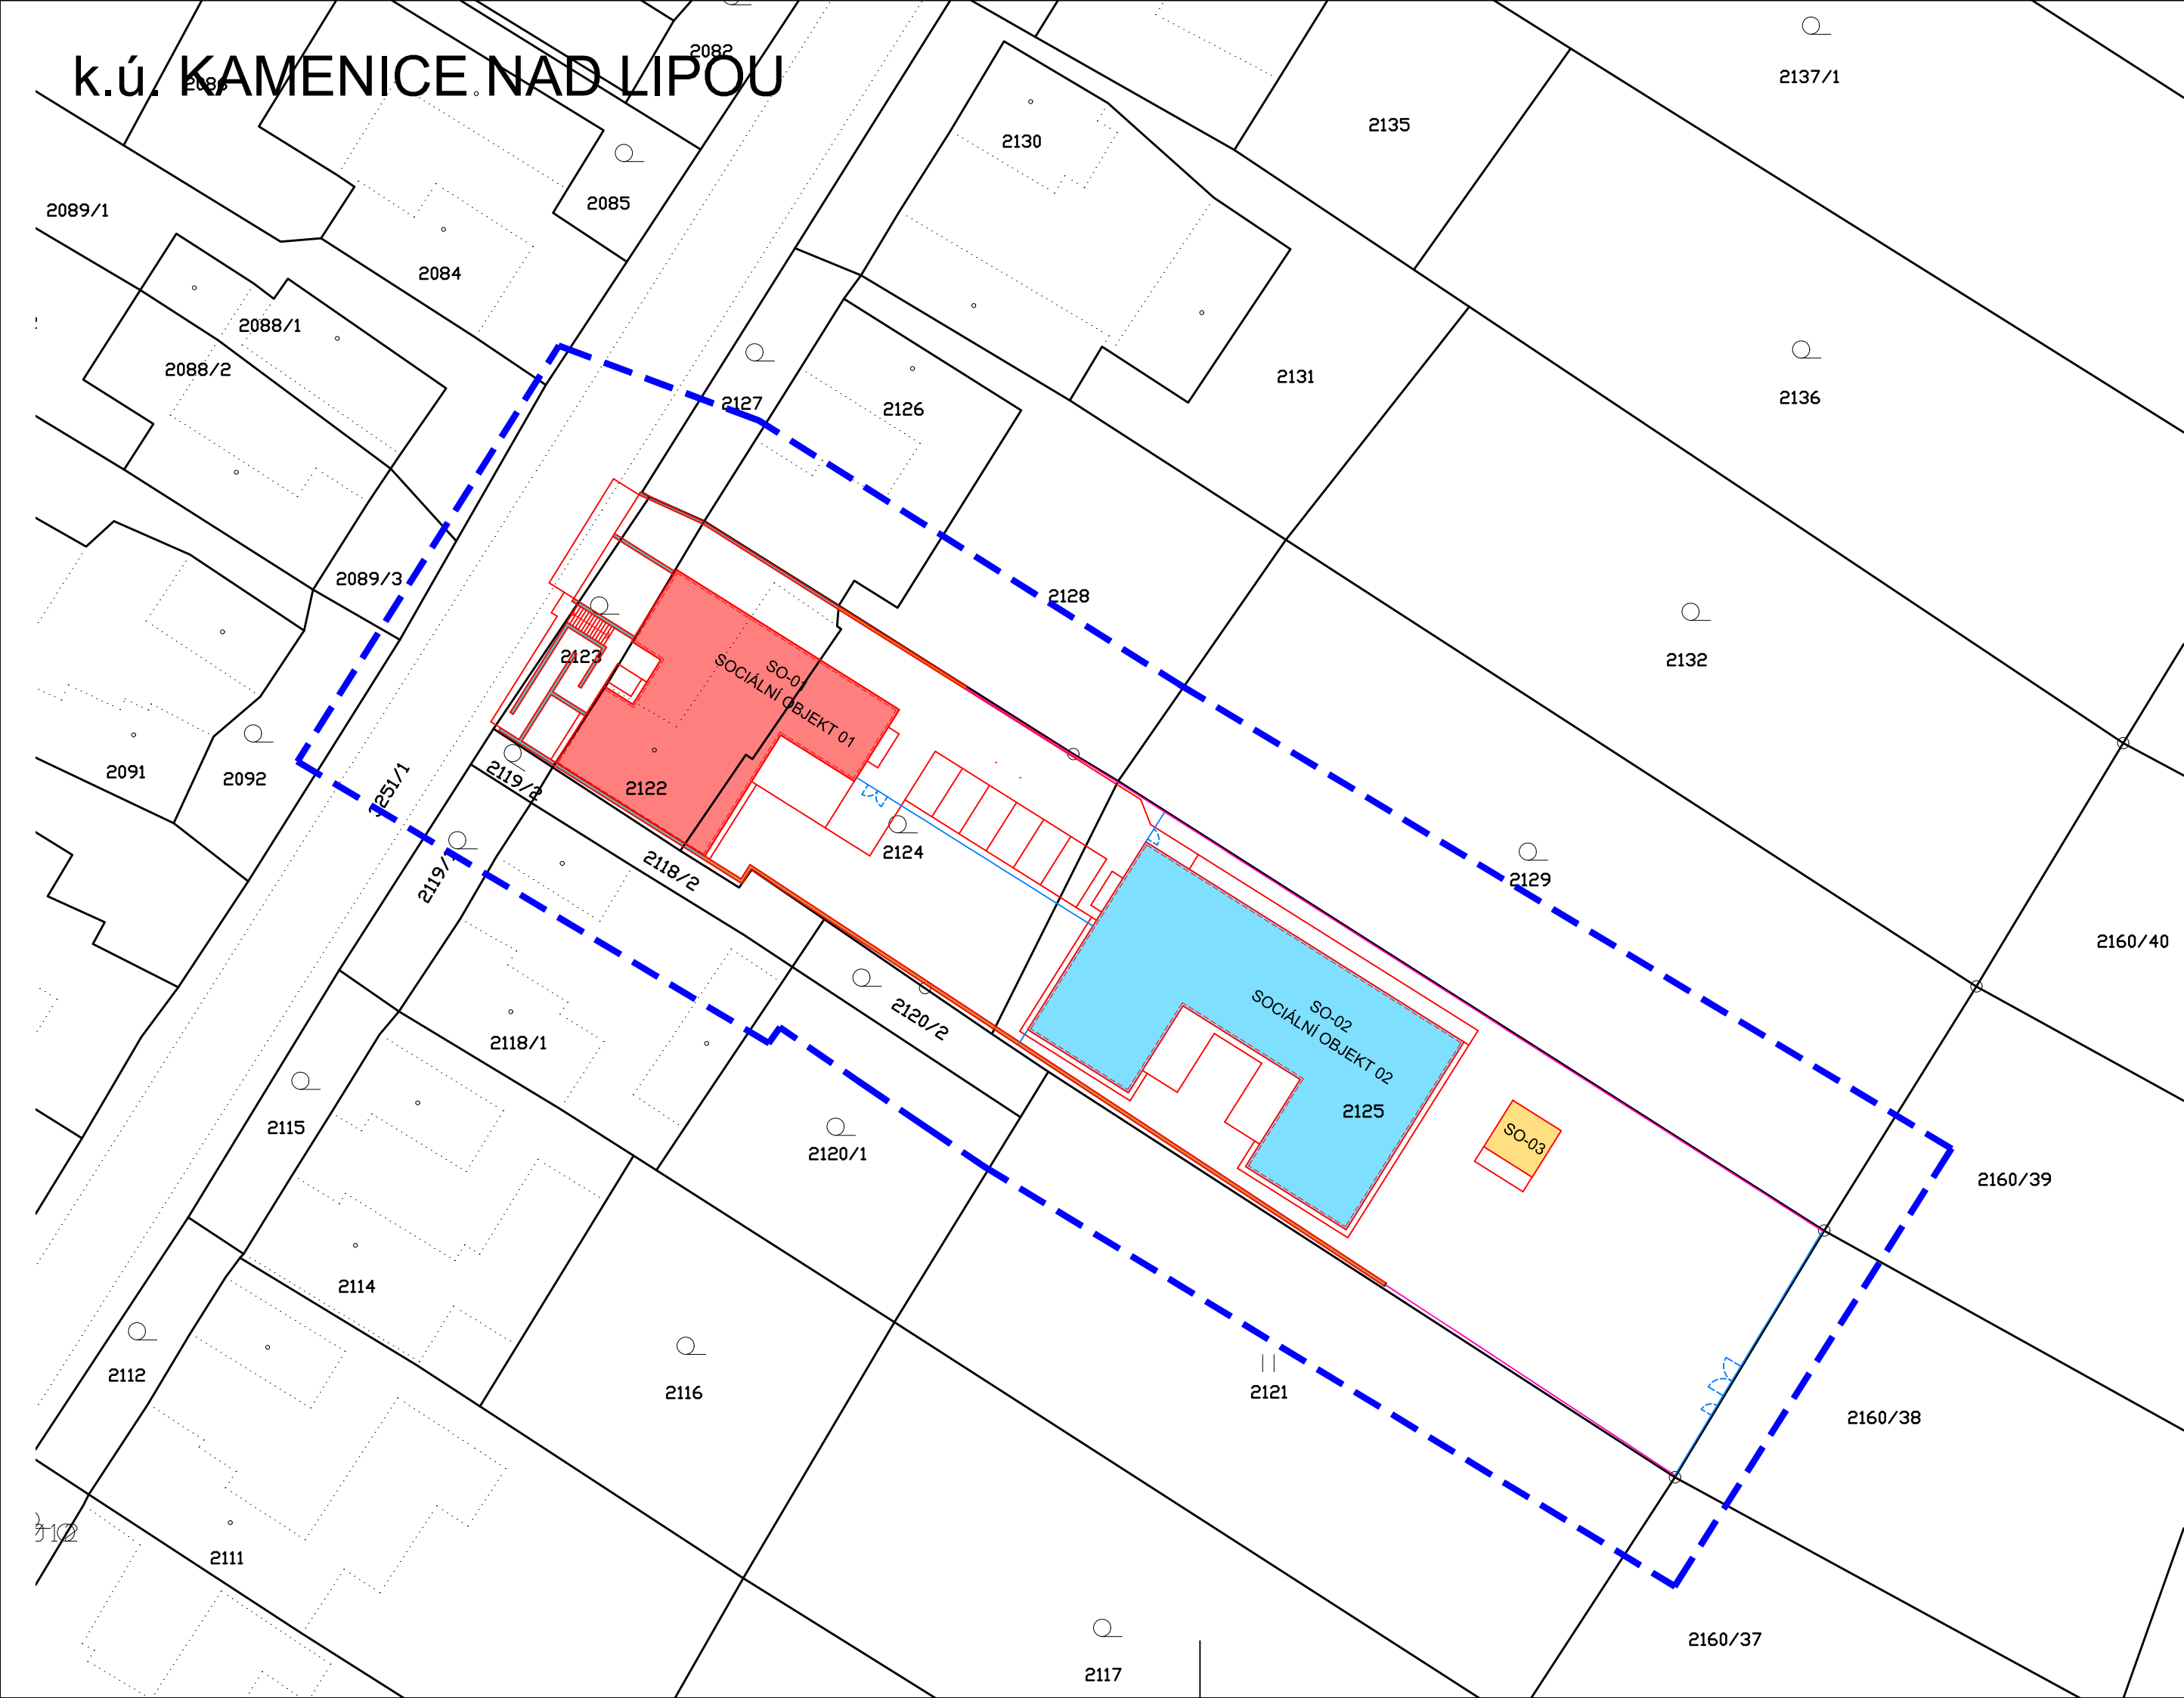

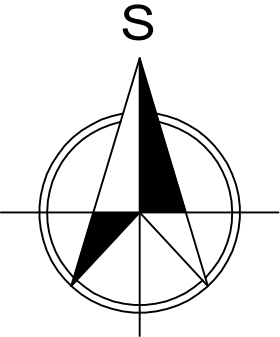


LEGENDA

- ŘEŠENÝ SOCIÁLNÍ OBJEKT 01 (SO-01)
- ŘEŠENÝ SOCIÁLNÍ OBJEKT 02 (SO-02)
- ŘEŠENÝ ZAHRADNÍ DOMEK (SO-03)
- ŘEŠENÁ OPĚRNÁ ZEDĚ (SO-04)
- ZÁJMOVÉ ÚZEMÍ STAVBY
- POLOHA ŘEŠENÉHO ÚZEMÍ V OBCI KAMENICE NAD LIPOU



k.ú. KAMENICE NAD LIPOU (662577)

0	12/2024	PRVNÍ VYDÁNÍ	NOREK	ING. KOT	ING. KOT
ČÍSLO	DATUM	POPIS ZMĚN	VYPRACOVAL	ZODP. PROJEKTANT	AUTOR

INVESTOR: <div></div> <div>KRAJ VYSOČINA ŽIŽKOVA 1882/57 586 01 JIHLAVA</div>		PROJEKTANT ČÁSTI: <div></div> <div>PC PROJEKT CENTRUM NOVA S.R.O.</div>		GENERÁLNÍ PROJEKTANT: <div></div> <div>PC PROJEKT CENTRUM NOVA S.R.O.</div>	
MÍSTO STAVBY:	KAMENICE NAD LIPOU	VYPRACOVAL:	NOREK	AUTOR:	ING. KOT
STAVEBNÍ ÚŘAD:	KAMENICE NAD LIPOU	ZODP.PROJEKTANT:	ING. KOT	ARCH. NÁVRH:	PC NOVA
NÁZEV AKCE: TRANSFORMACE DOMOVA ČERNOVICE - LIDMAŇ III. - KNL GABRIELKA				FORMÁT:	4/A4
				DATUM:	12/2024
				STUPEŇ PD:	DPS
				Č. ZAKÁZKY:	23–058
				OBJEKT: ---	
SOUBOR:	–				
OBSAH: SITUAČNÍ VÝKRES ŠIRŠÍCH VZTAHŮ		Č.VÝKRESU:	Č. PARÉ		
		C1.			
DOKUMENTACI LZE POUŽÍVAT POUZE VE SMYSLU PŘÍSLUŠNÉ SMLOUVY O DÍLO. VÝKRES ČI JEHO ČÁST MŮŽE BÝT KOPIROVÁN NEBO JINÝM ZPŮSOBEM ROZŠÍŘOVÁN POUZE PO PŘEDCHOZÍM SOUHLASU AUTORA					