


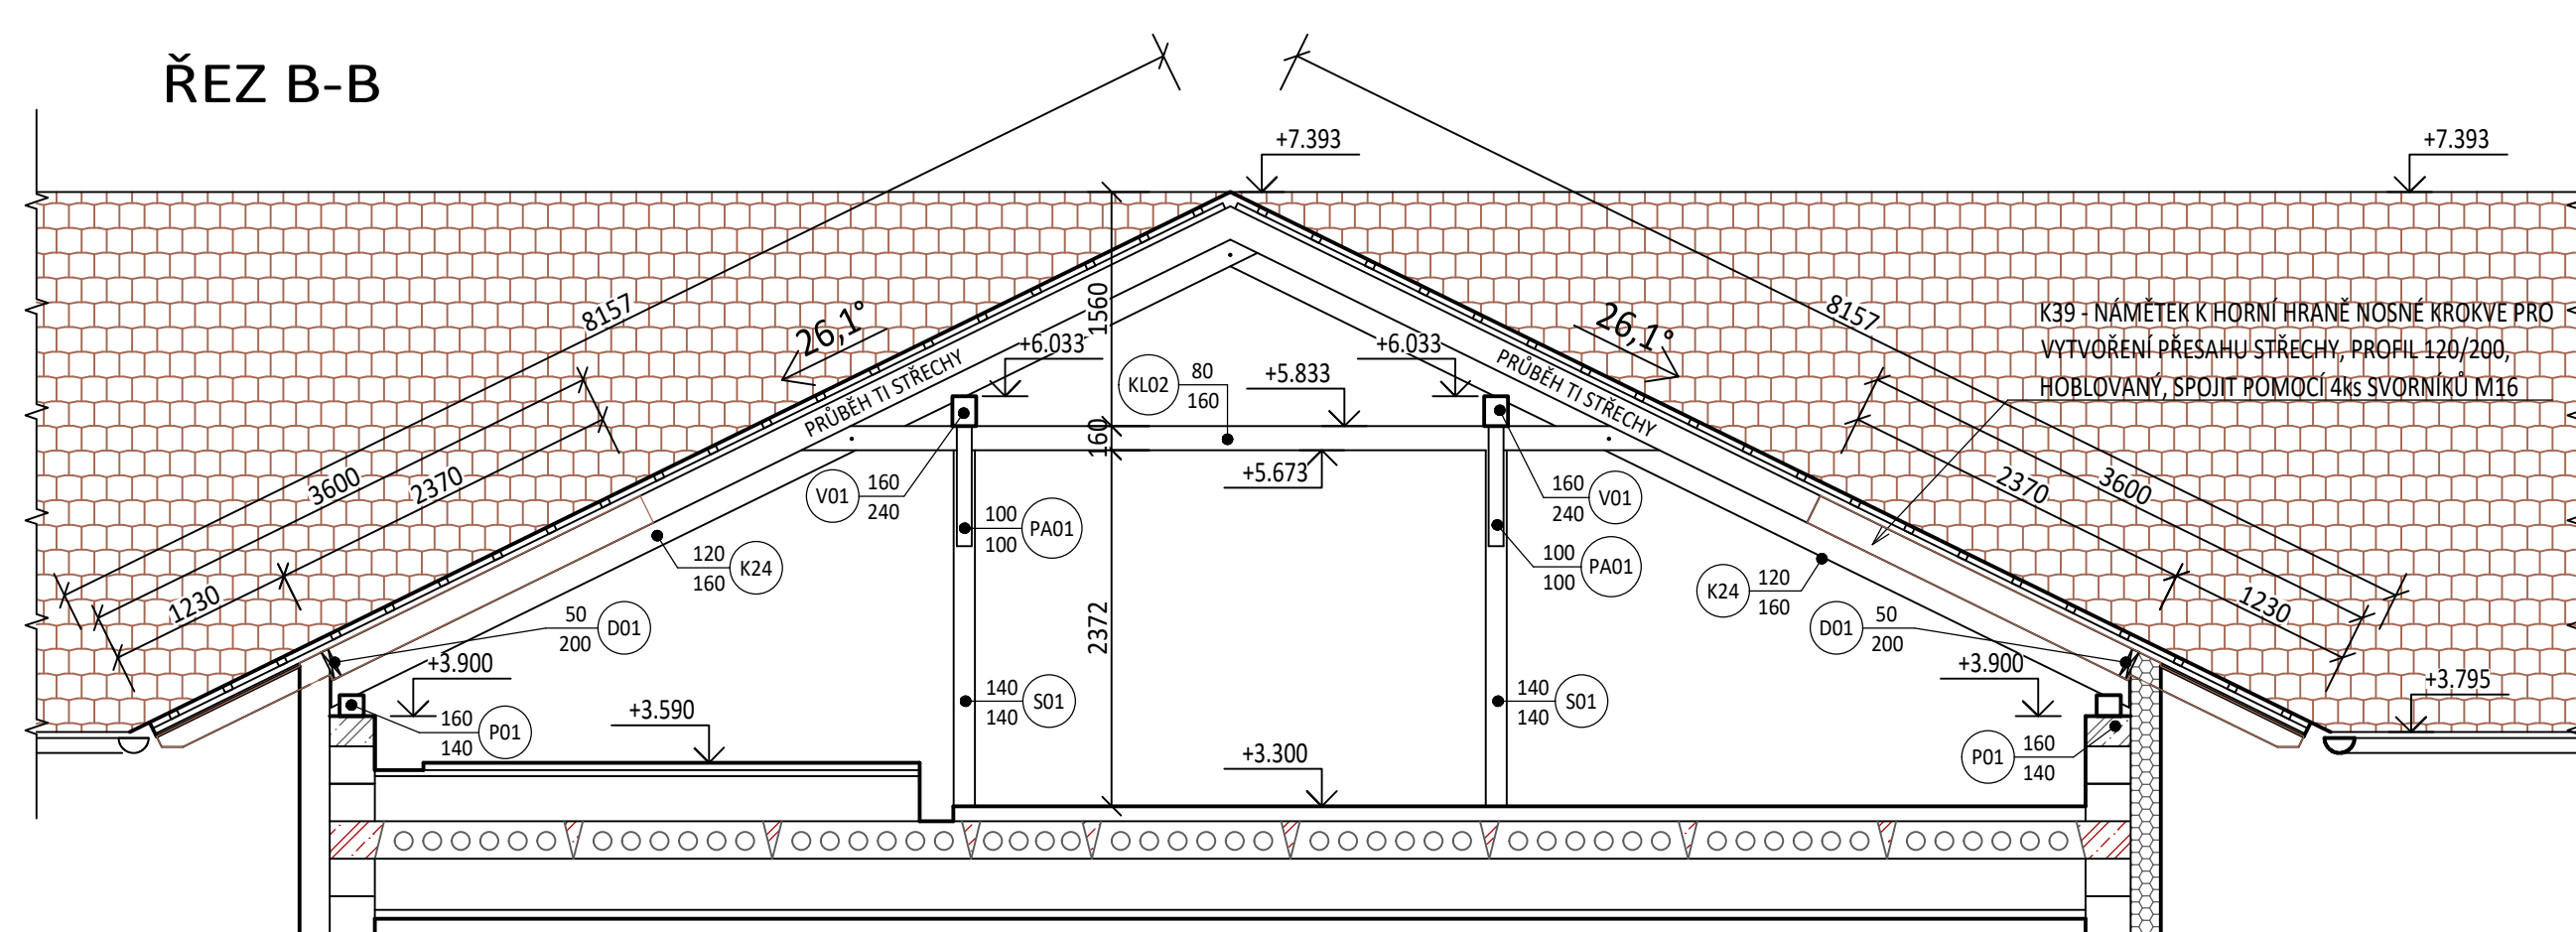


POZNÁMKA: VEŠKERÉ PRVKY MUSÍ BÝT OŠETŘENY IMPREGNACÍ PROTI PLÍSNÍM, HOUBÁM A DŘEVOKAZ. HMYZU.

k.ú. KAMENICE NAD LIPOU (662577)

0	12/2024	PRVNÍ VYDÁNÍ	NOREK	ING. KOT	ING. KOT
ČÍSLO	DATUM	POPIS ZMĚN	VYPRACOVAL	ZODP. PROJEKTANT	AUTOR

IDENTIFIKAČNÍ ZNAČKA  KRAJ VYSOČINA ŽIŽKOVA 1882/7 586 01 JIHLAVA		IDENTIFIKAČNÍ ČÍSLO  PROJEKT CENTRUM nová s.r.o.		IDENTIFIKAČNÍ ZNAČKA  PROJEKT CENTRUM nová s.r.o.	
MÍSTO STAVBY:	KAMENICE NAD LIPOU	VYPRACOVAL:	NOREK	AUTOR:	ING. KOT
STAVEBNÍ ÚŘAD:	KAMENICE NAD LIPOU	ZODP.PROJEKTANT:	ING. KOT	ARCH. NÁVRH:	PC NOVÁ
NÁZEV AKCE: TRANSFORMACE DOMOVA ČERNOVICE - LIDMÁN III. - KNL GABRIELKA				FORMÁT:	12/A4
				DATUM:	2012/2024
				STUPEN P.D.:	DPS
				Č. ZAKÁZKY:	23-058
				MĚŘITKO:	1:50
OBJEKT:	ČAST:	SOUBOR:			
SO-01: SOCIÁLNÍ OBJEKT 01	D.1.2 STAVEBNĚ KONSTRUKČNÍ ŘEŠENÍ	-			
OBSAH:				Č. VÝKRESU:	Č. PARE
VÝKRES KROUV				1.2.05	
DOKUMENTACE JE POUŽITÁ POUZE V SMYSLU PŘÍSLUŠNÉ SMLOUVY O DÍLO. VÝKRES O JÉHO ČÁSTI MŮŽE BYT KOPÍROVÁN NEBO JINYM ZPŮSOBEM ROZŠŘOVÁN POUZE PO PŘEDCHOZÍ SOHLASĚ AUTORA.					