


409-71P - 409-74P

OPRAVA PROPUSTKU DN 600 BEZ ČELA

- 1) ODLÁŽDĚNÍ SVAHU V ŠÍŘI 2m
- 2) ODLÁŽDĚNÍ PŘÍKOPU V MÍSTĚ VÝTOKU

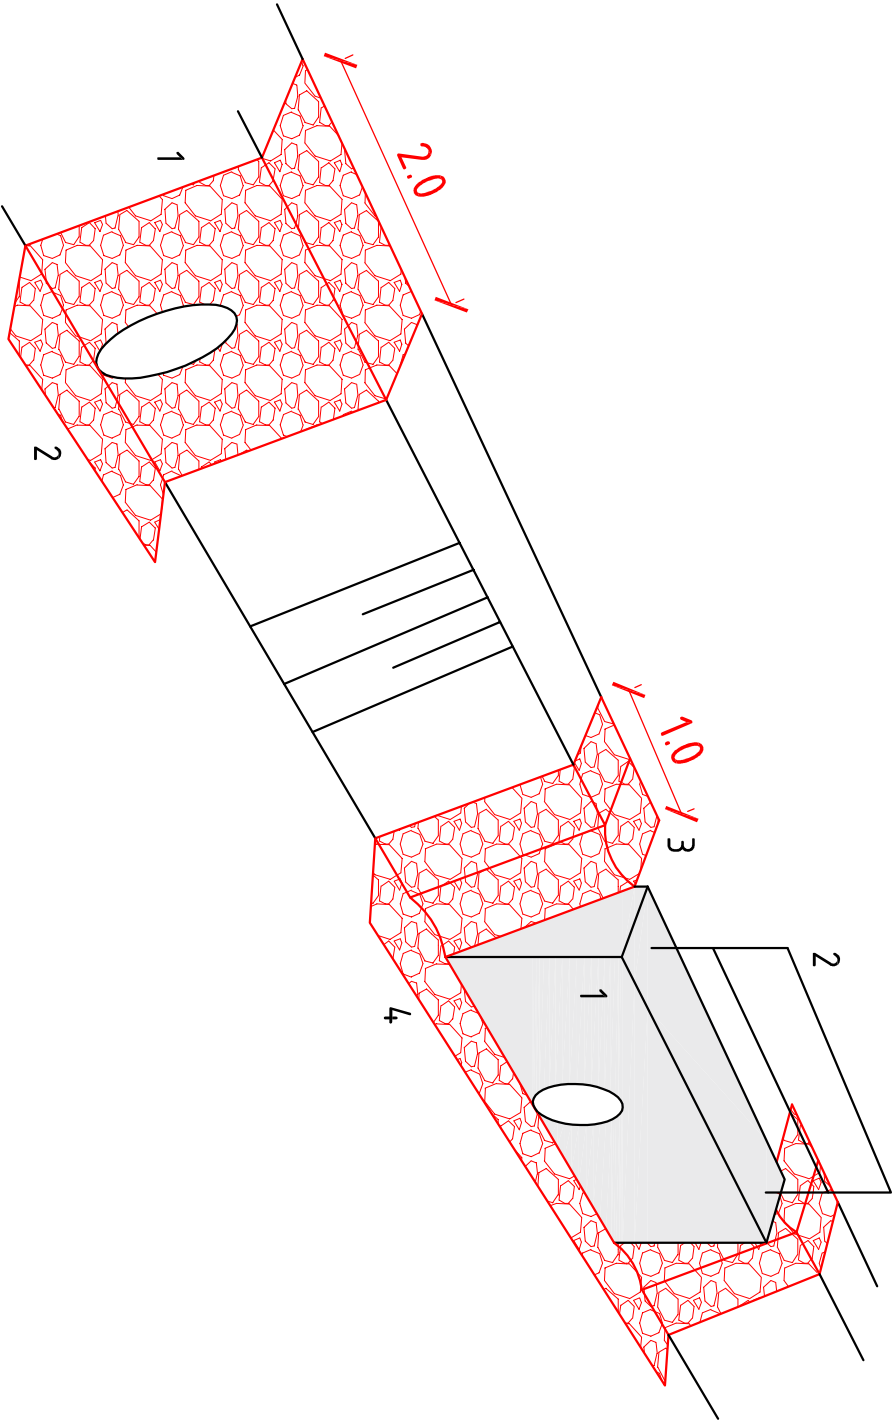


OPRAVA PROPUSTKU DN 600 V MÍSTĚ ČELA

- 1) SANACE POHLEDOVÝCH PLOCH
- 2) NÁTĚR ZÁBRADLÍ MÁJOVÁ ZELEŇ RAL
- 3) ODLÁŽDĚNÍ SVAHU V ŠÍŘI 1m S VYTVOŘENÍM SKLUZU U ČELA
- 4) ODLÁŽDĚNÍ PŘÍKOPU V MÍSTĚ NÁTOKU

409-75P

OPRAVA PROPUSTKU 75P
OČIŠTĚNÍ A SANACE ČEL
DOPLNĚNÍ ŘÍMS A ZÁBRADLÍ
ODLÁŽDĚNÍ NÁTOKU A VÝTOKU
OCHRANNÝ KAMENNÝ ZÁHOZ

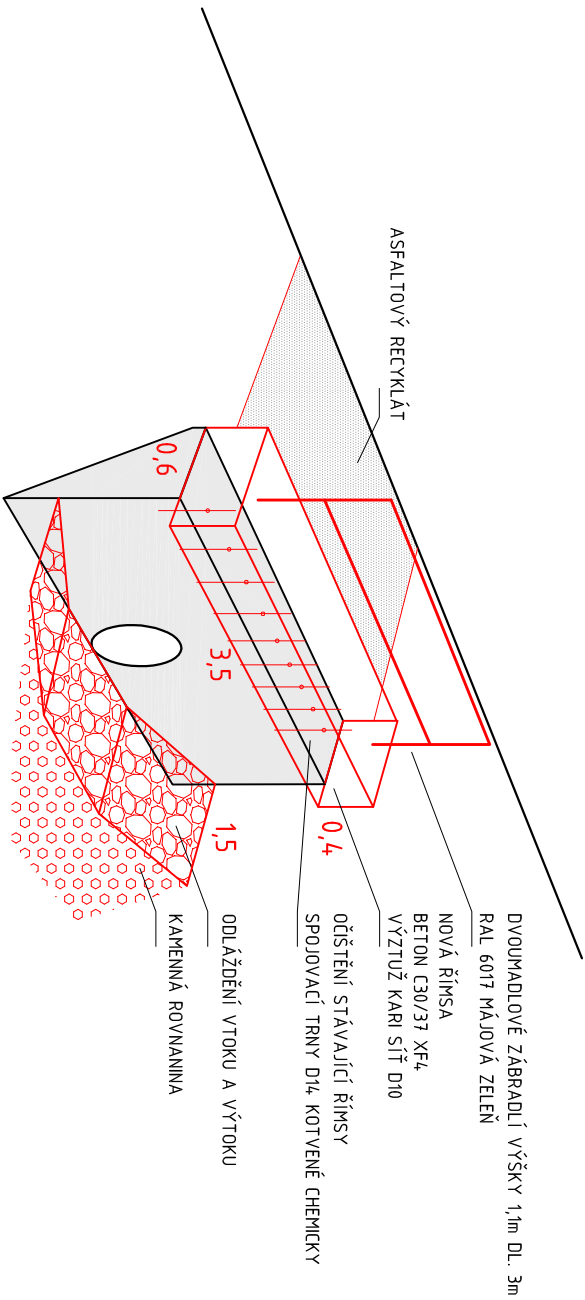

Odpovědná osoba		Vypracoval	Kontroloval	
Ing. Vladimír Zadák		Ing. Vladimír Zadák	Ing. Vladimír Zadák	
Investor		Krajská správa a údržba silnic Vysočiny, p. o.		Č. zak.
Obec		k. ú. Rodinov, k. ú. Stranná, okres Pelhřimov		Datum
Stavba		OPRAVA SILNICE II/409 RODINOV - STRANNÁ		Formát
Příloha		DETAIL OPRAVY PROPUSTKŮ		Měřítko
				Stupeň PD
				Č. soup.
Ing. VLADIMÍR ZADÁK		Ing. VLADIMÍR ZADÁK		Číslo přílohy
ČKAIT 1400484 IČO 09026291 TEL.: 607000380 E-mail: dzadak@sezim.cz www.dzadak.cz		Ing. VLADIMÍR ZADÁK		D4