


## PŘÍČNÝ ŘEZ 1:50

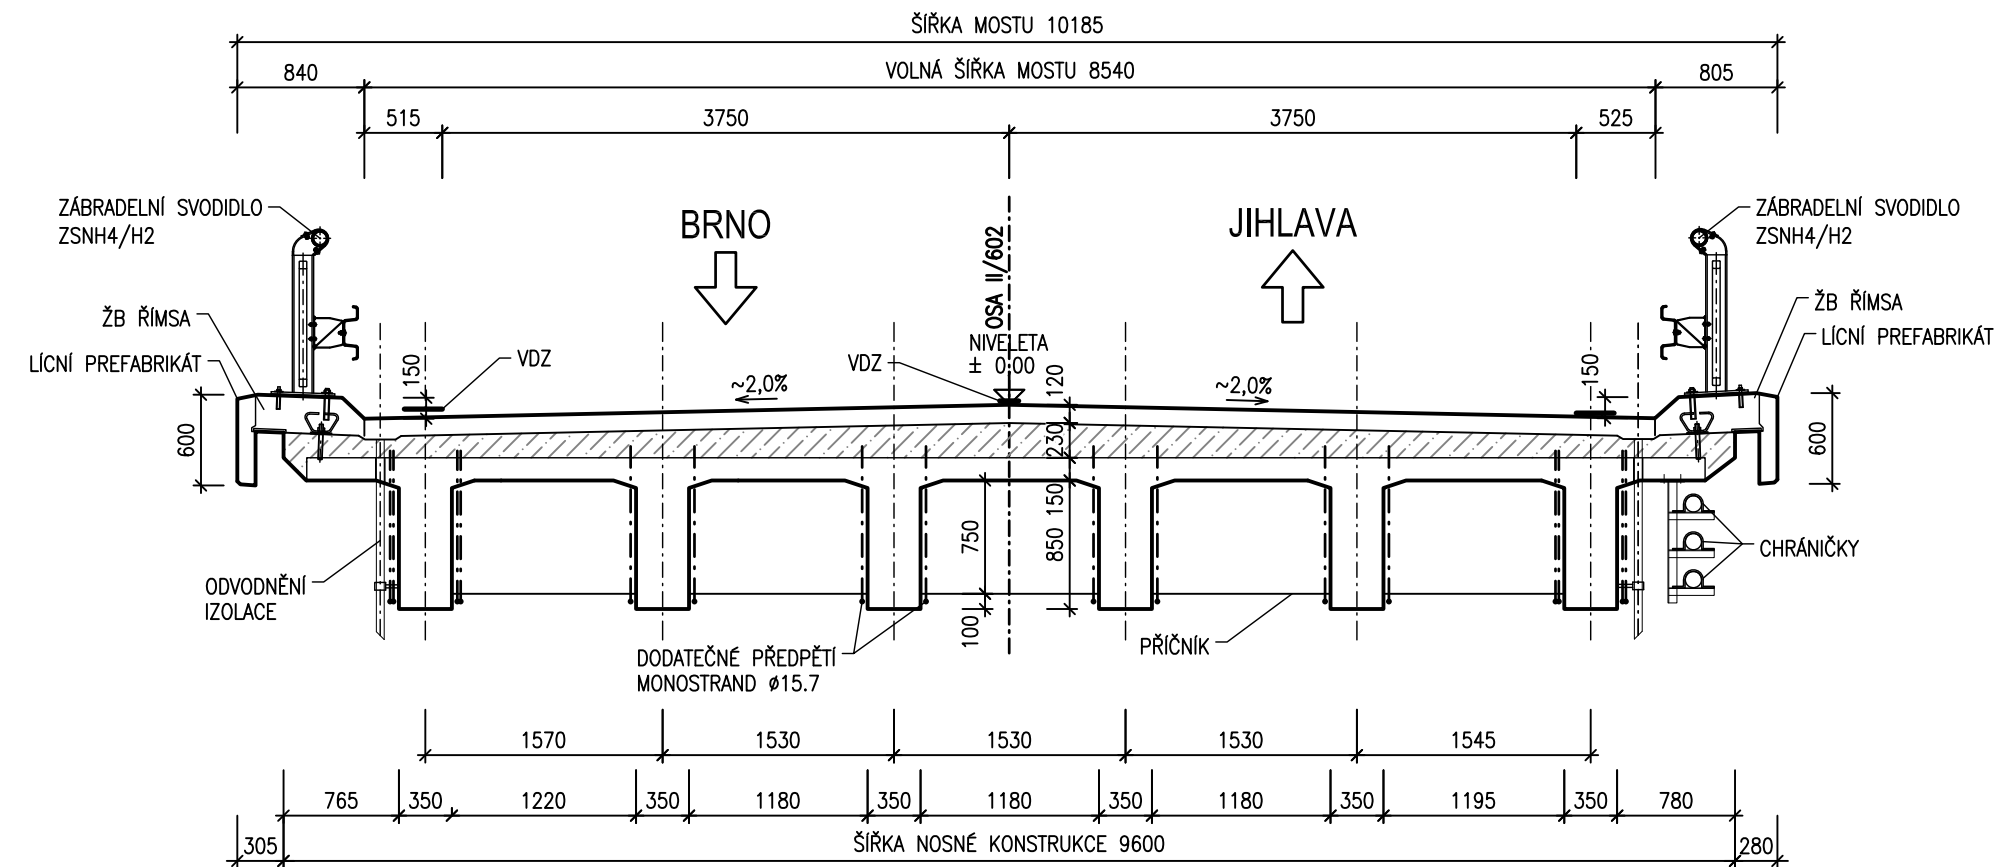

AKCE

Most 602-040 a Mosty 602-041 a 042  
- Opatření pro zajištění průjezdu NTK

OBJEDNATEL DOKUMENTACE:



Kraj Vysočina  
Žižkova 1882/57  
587 33 Jihlava

SOUŘADNICOVÝ SYSTÉM : S-JTSK  
VÝŠKOVÝ SYSTÉM : Bpv

VEDOUCÍ PROJEKTANT		Ing. Martin ŘEHULKA	<div></div> <div>PROJEKČNÍ KANCELÁŘ PRIS spol. s r. o.</div> <div>OSOVA 20, 625 00 BRNO</div>		
ZODPOVĚDNÝ PROJEKTANT		Ing. Martin ŘEHULKA			
VYPRACOVAL		Ing. Lukáš VAVŘIČKA			
KONTROLOVAL		Ing. Jiří ŠRUBAŘ			
KRAJ	KRAJ VYSOČINA	INVESTOR	Kraj Vysočina	DATUM	02/2024
NÁZEV AKCE  <div>Mosty 602-041 a 042</div> <div>- Opatření pro zajištění průjezdu NTK</div>				FORMÁT	3A4
				MĚŘITKO	1:50
				ÚČEL	TP
				ČÍS. ZAKÁZKY	23085
				ARCHIVNÍ ČÍS.	23085-602-042_036
NÁZEV PŘÍLOHY				ČÍS. SOUPRAVY	PŘÍLOHA
Most 602-042 - PŘÍČNÝ ŘEZ					3.6