


LEGENDA MÍSTNOSTÍ

OZNAČENÍ	NÁZEV MÍSTNOSTI	PLOCHA [m²]	PODLAHA	STĚNA	STROP
301	CHODBA + SCHODIŠTĚ	146,00	DLAŽBA	ŠTUKOVÁ OMÍTKA, DŘEVĚNÉ OBLOŽENÍ	ŠTUKOVÁ OMÍTKA
302	KABINET	15,00	KOBEREC	ŠTUKOVÁ OMÍTKA	ŠTUKOVÁ OMÍTKA
303	WC - DÍVKY	13,00	DLAŽBA	ŠTUKOVÁ OMÍTKA, KERAMICKÝ OBKLAD	ŠTUKOVÁ OMÍTKA
304	WC - MUŽI	2,85	DLAŽBA	ŠTUKOVÁ OMÍTKA, KERAMICKÝ OBKLAD	ŠTUKOVÁ OMÍTKA

 VYBOURANÉ A DEMONTOVANÉ KONSTRUKCE

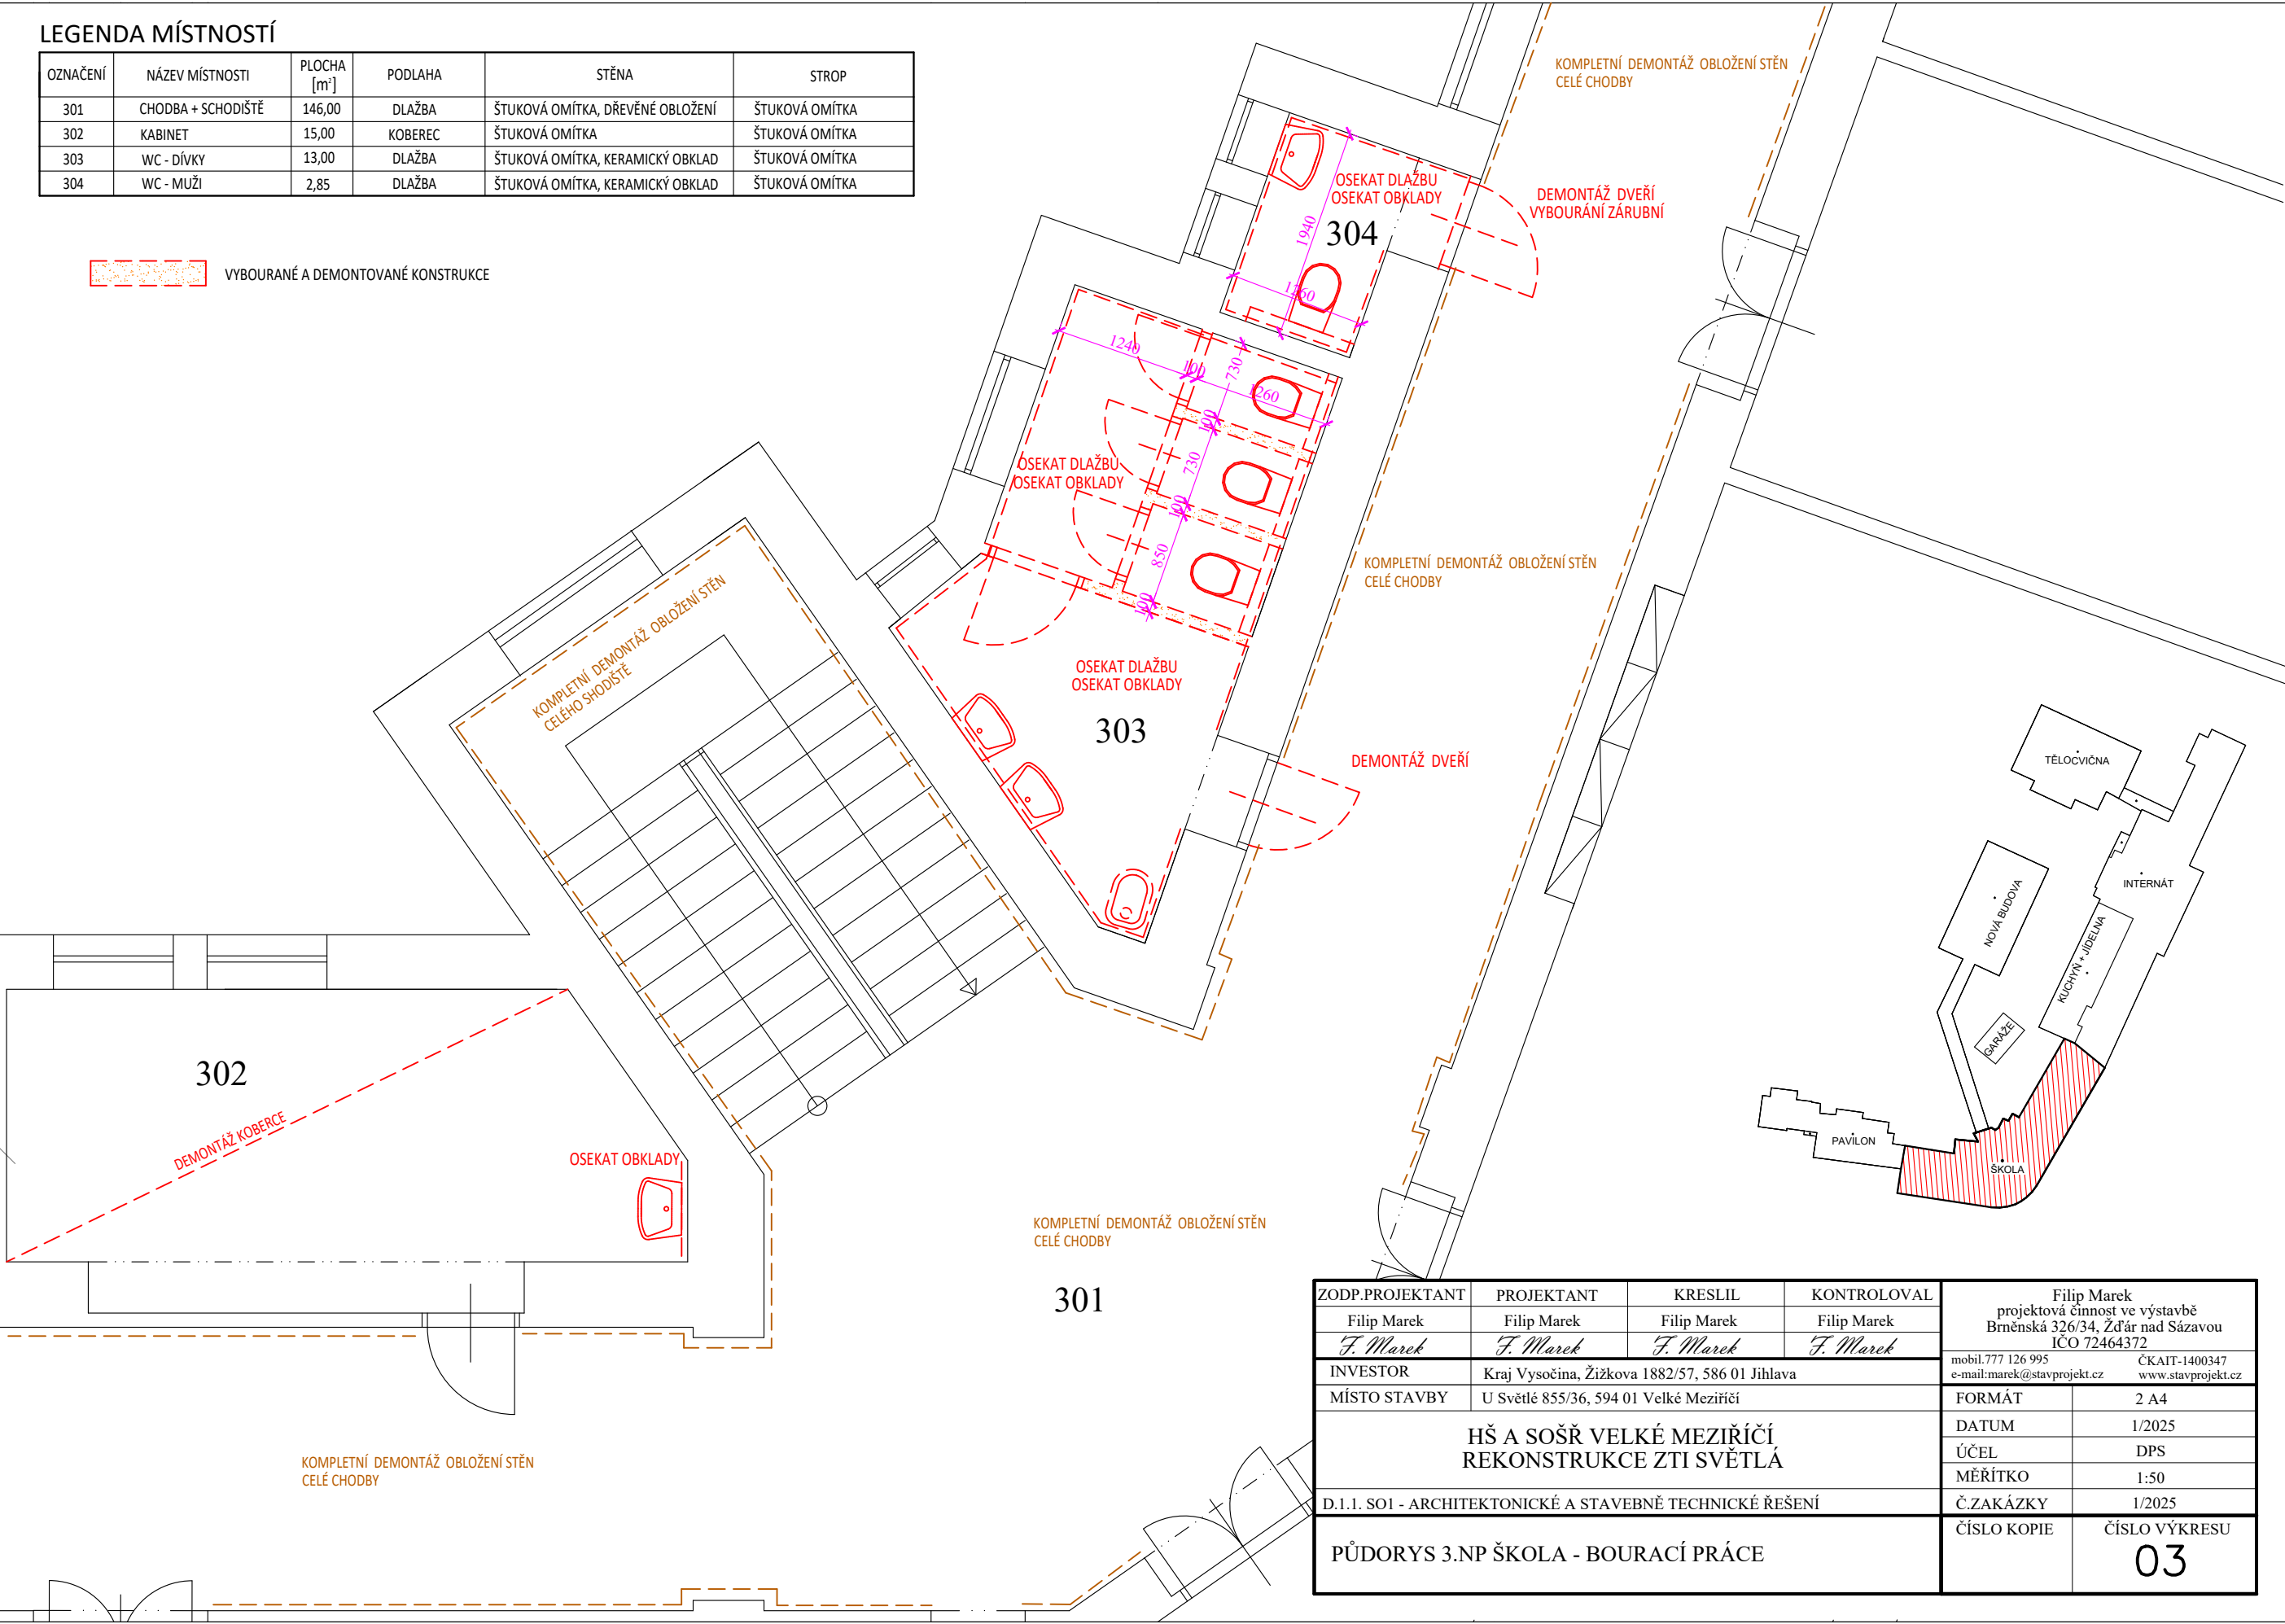

ZODP.PROJEKTANT	PROJEKTANT	KRESLIL	KONTRLOVAL	Filip Marek projektová činnost ve výstavbě Brněnská 326/34, Žďár nad Sázavou IČO 72464372	
Filip Marek	Filip Marek	Filip Marek	Filip Marek		
<i>F. Marek</i>	<i>F. Marek</i>	<i>F. Marek</i>	<i>F. Marek</i>		
INVESTOR	Kraj Vysočina, Žižkova 1882/57, 586 01 Jihlava			mobil.777 126 995 e-mail:marek@stavprojekt.cz	ČKAIT-1400347 www.stavprojekt.cz
MÍSTO STAVBY	U Světlé 855/36, 594 01 Velké Meziříčí			FORMÁT	2 A4
HŠ A SOŠŘ VELKÉ MEZIŘÍČÍ REKONSTRUKCE ZTI SVĚTLÁ				DATUM	1/2025
				ÚČEL	DPS
				MĚŘÍTKO	1:50
D.1.1. SO1 - ARCHITEKTONICKÉ A STAVEBNÉ TECHNICKÉ ŘEŠENÍ				Č.ZAKÁZKY	1/2025
PŮDORYS 3.NP ŠKOLA - BOURACÍ PRÁCE				ČÍSLO KOPIE	ČÍSLO VÝKRESU 03