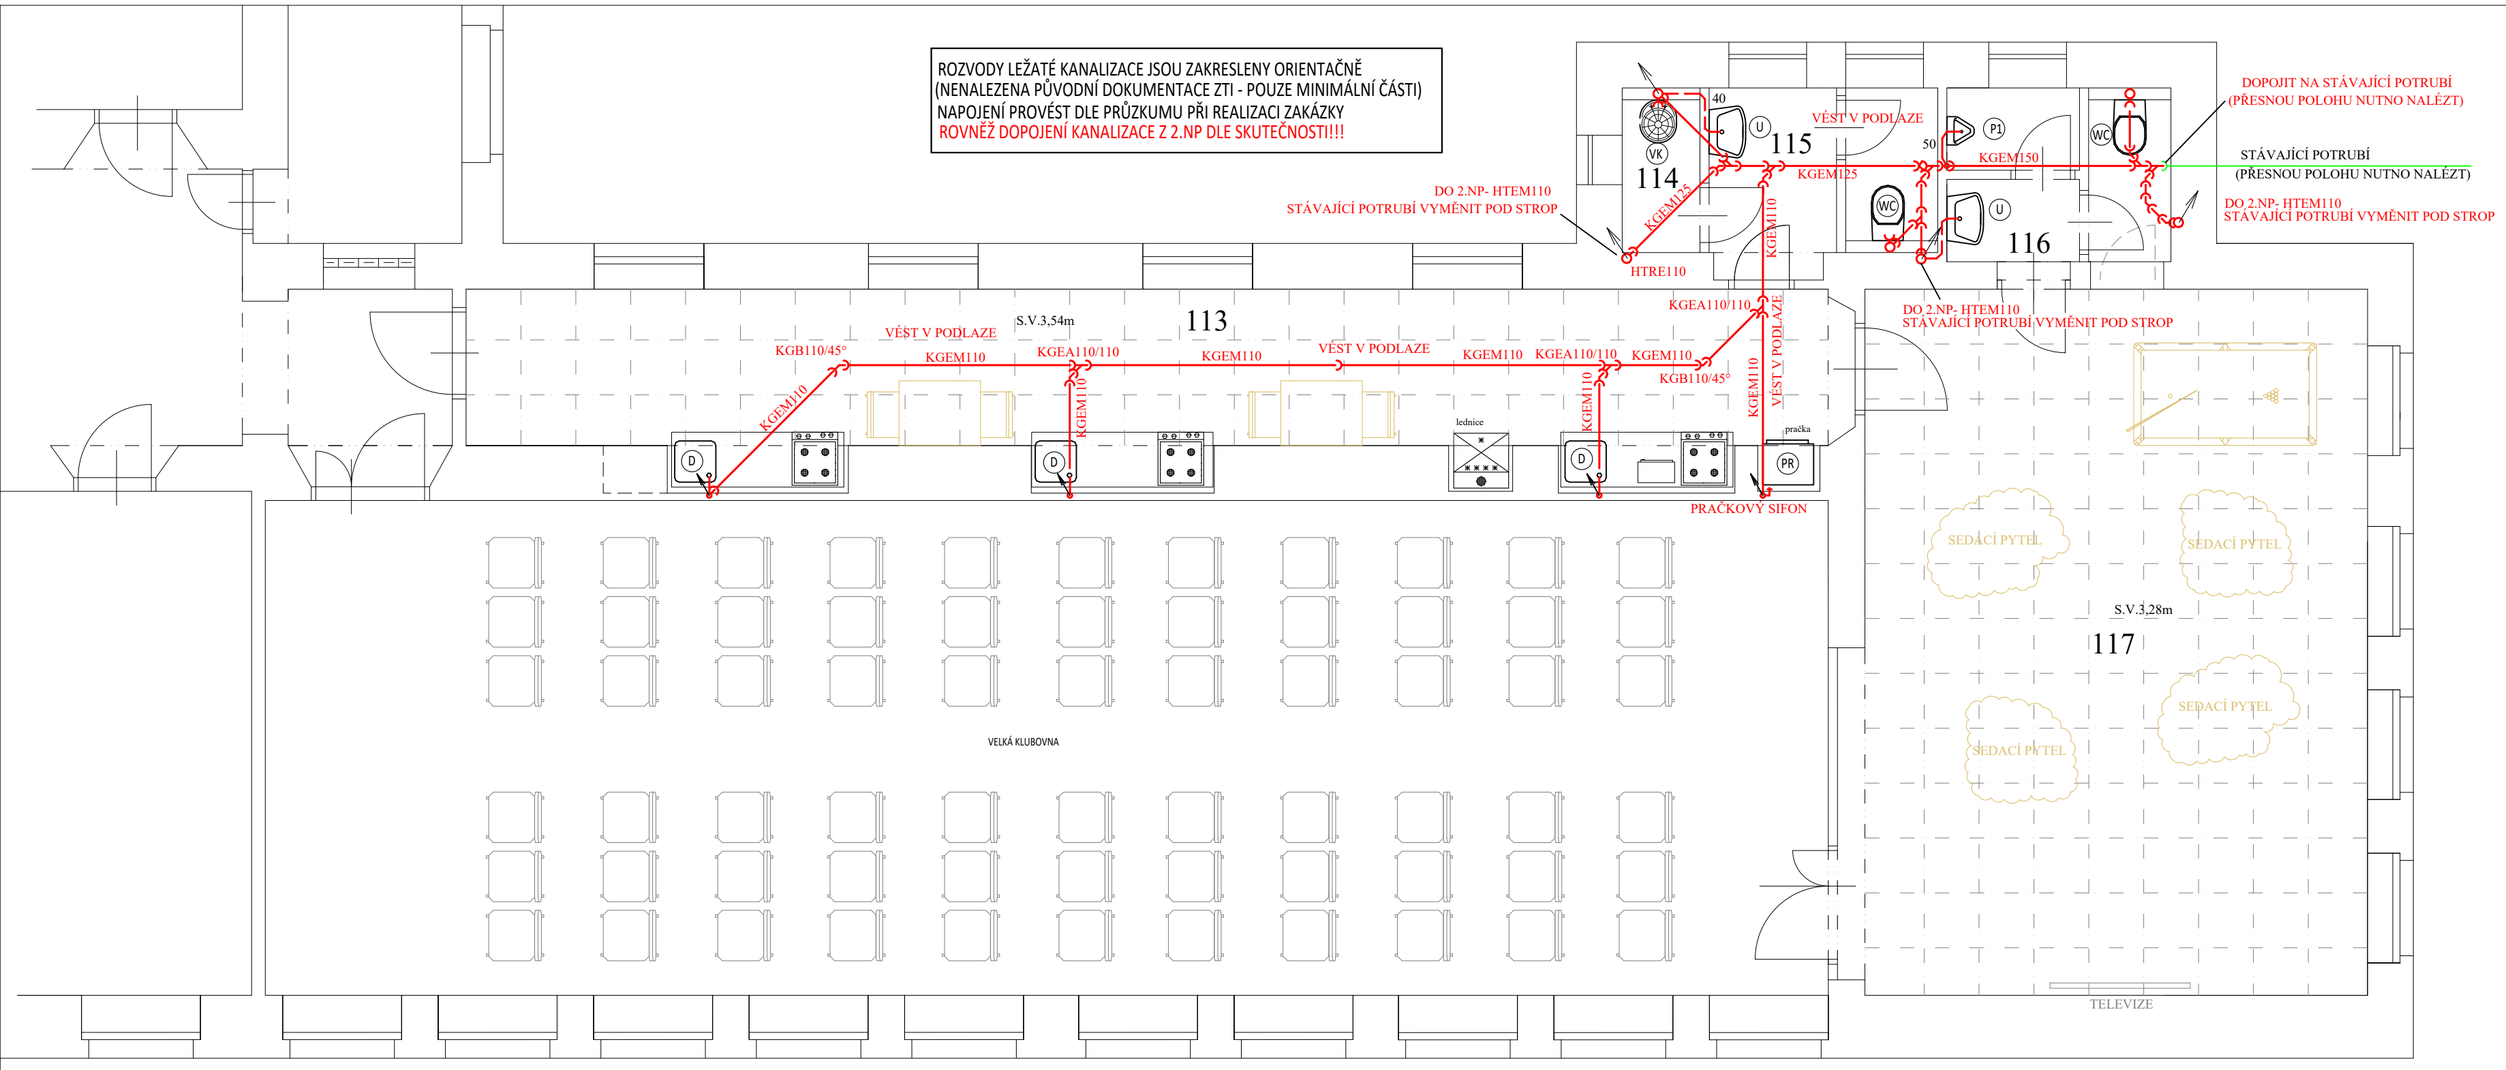

LEGENDA MÍSTNOSTÍ

OZNAČENÍ	NÁZEV MÍSTNOSTI
113	KUCHYŇKA - INTERNÁT
114	ÚKLIDOVÁ MÍSTNOST
115	WC - DÍVKY
116	WC - CHLAPCI
117	MALÁ KLUBOVNA

ZODP.PROJEKTANT	PROJEKTANT	KRESLIL	KONTROLOVAL
Filip Marek	Filip Marek	Filip Marek	Filip Marek
F. Marek	*F. Marek*	*F. Marek*	*F. Marek*

INVESTOR	Kraj Vysočina, Žižkova 1882/57, 586 01 Jihlava
MÍSTO STAVBY	U Světlé 855/36, 594 01 Velké Meziříčí

HŠ A SOŠŘ VELKÉ MEZIŘÍČÍ
REKONSTRUKCE ZTI SVĚTLÁ

D.1.4. TECHNIKA PROSTŘEDÍ STAVEB

D.1.4.1 - KANALIZACE, VODOVOD

PŮDORYS 1.NP INTERNÁT - KANALIZACE

Filip Marek
projektová činnost ve výstavbě
Brněnská 326/34, Žďár nad Sázavou
IČO 72464372
mobil.777 126 995 ČKAIT-1400347
e-mail:marek@stavprojekt.cz www.stavprojekt.cz

FORMÁT	2 A4
DATUM	1/2025
ÚČEL	DPS
MĚŘÍTKO	1:50
Č.ZAKÁZKY	1/2025
ČÍSLO KOPIE	ČÍSLO VÝKRESU 07