


DO2.N.P.	
T	20
S	20
C	20

DO2.N.P.	
T	25
S	25
C	20

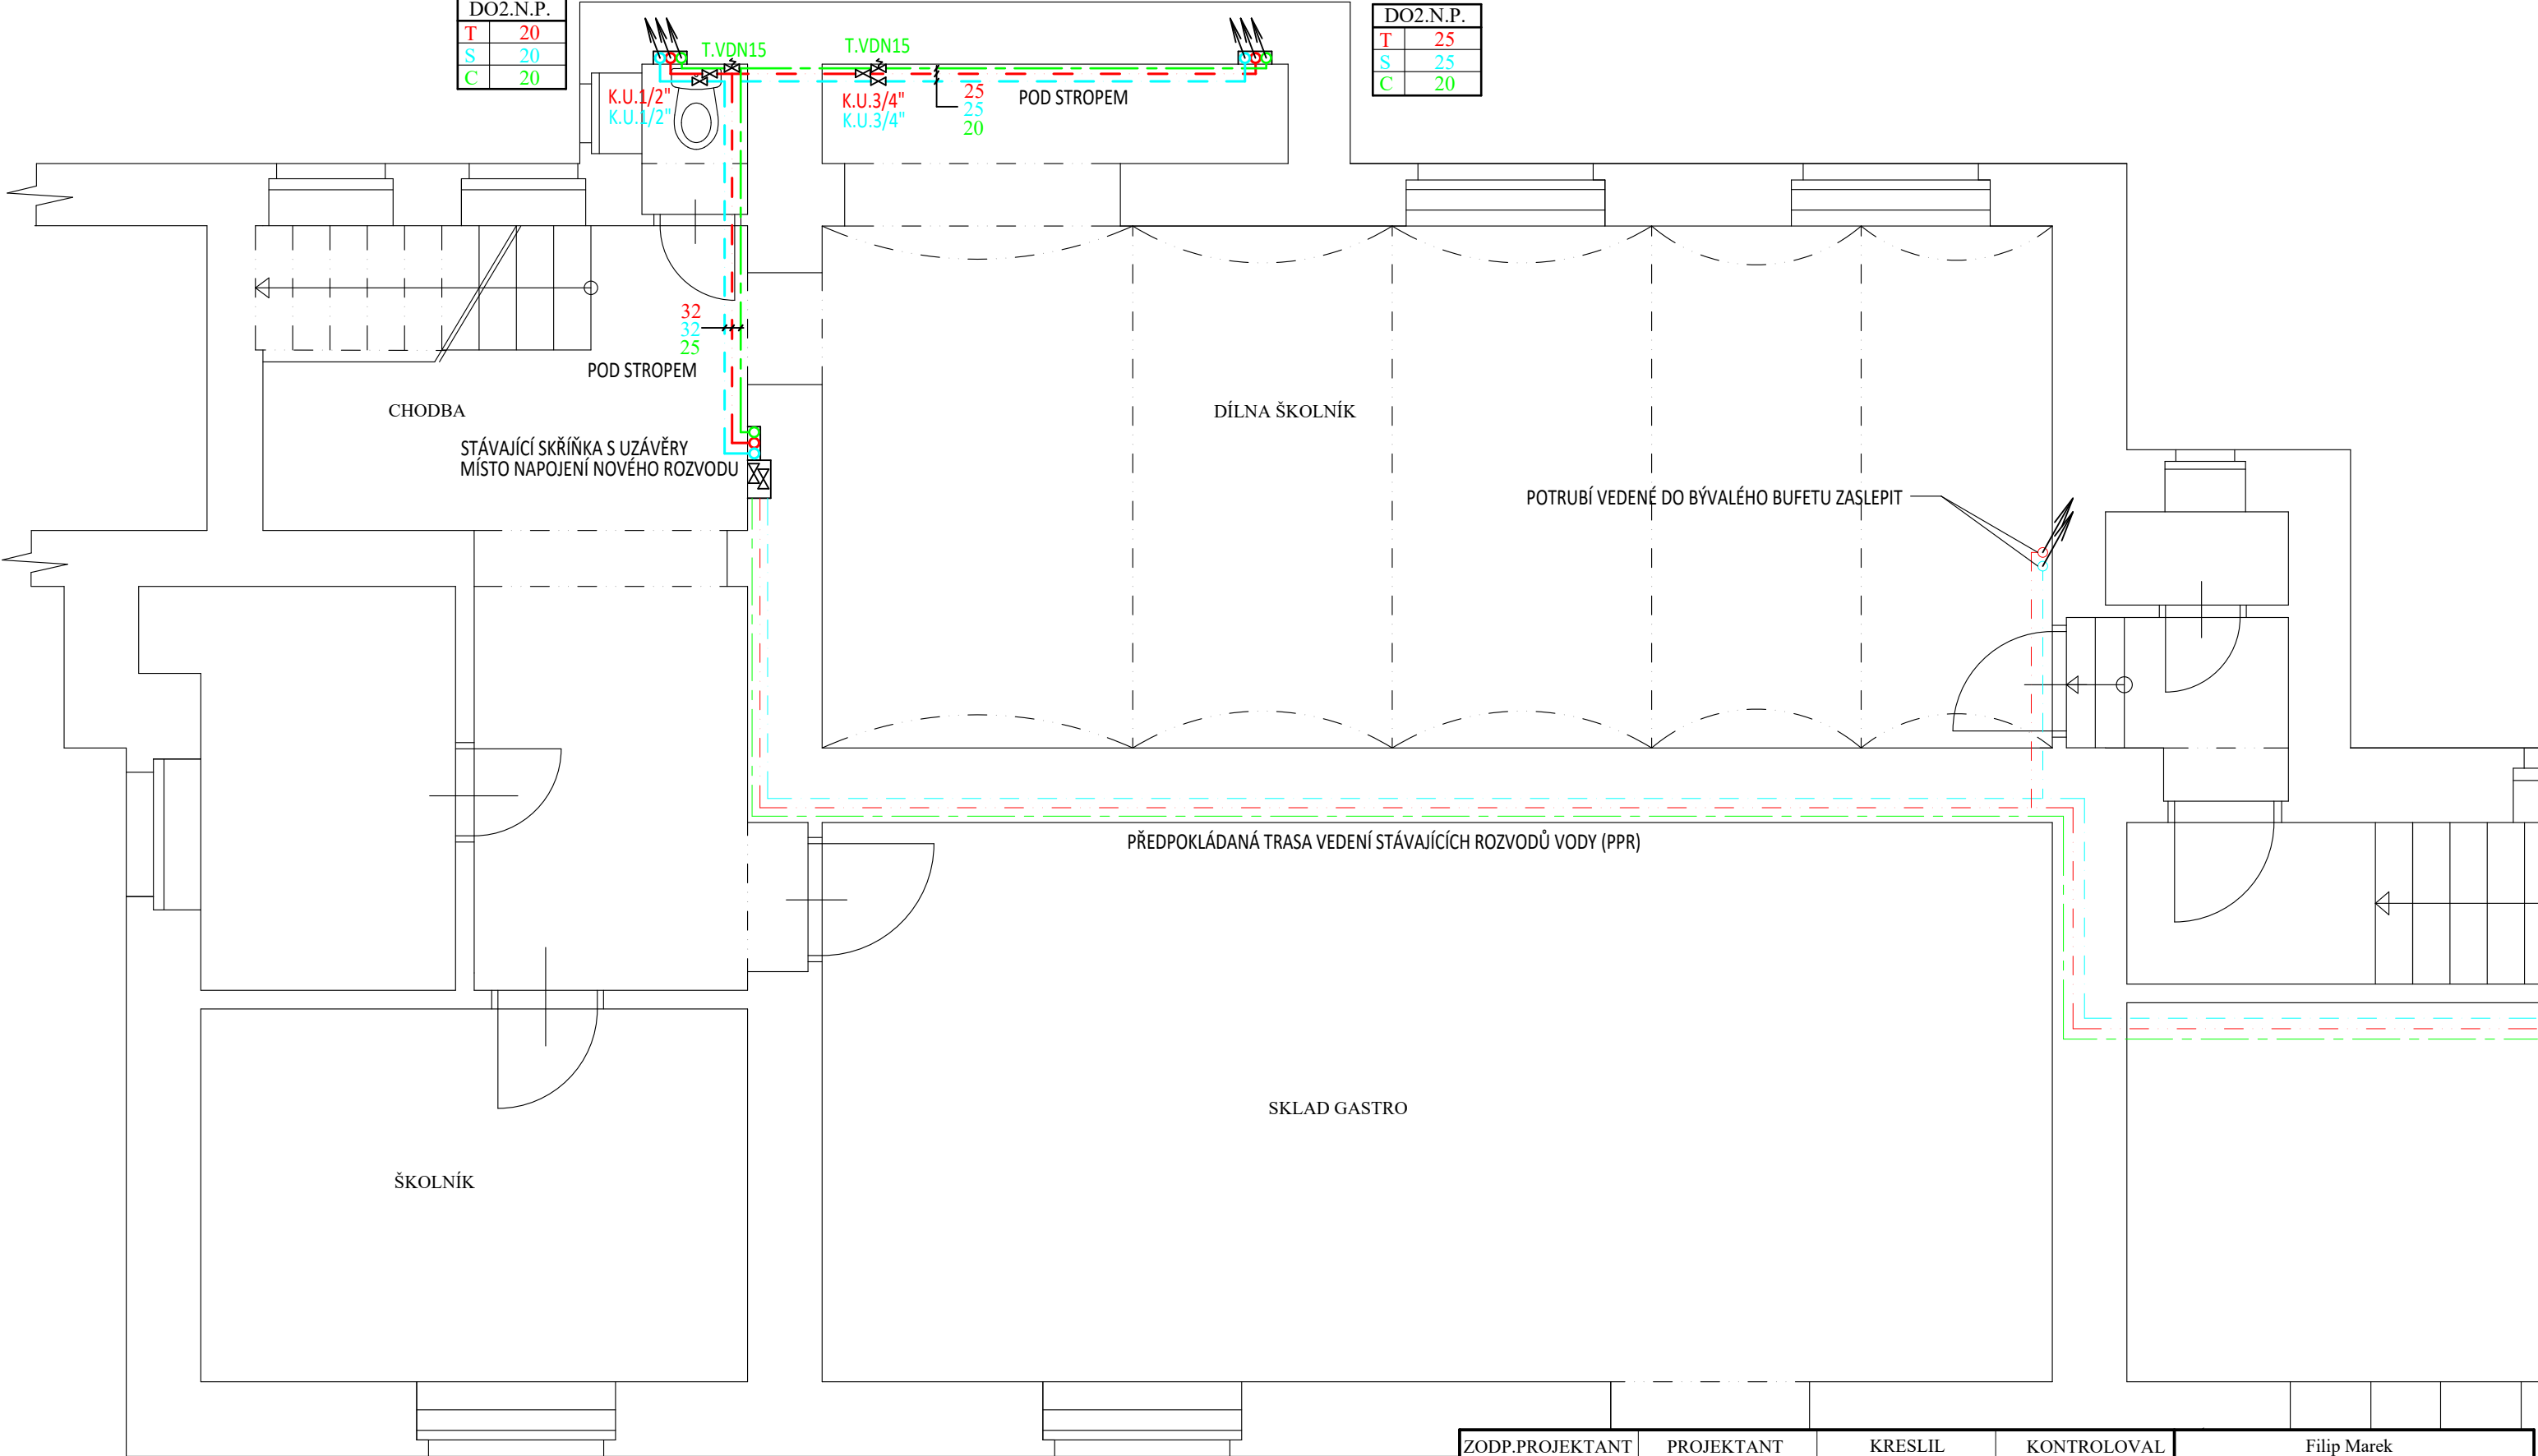

- ROZVOD STUDENÉ VODY PP-RCT PN20
- ROZVOD TEPLÉ VODY PP-RCT PN20
- ROZVOD CÍRKULAČNÍ VODY PP-RCT PN20

ZODP.PROJEKTANT	PROJEKTANT	KRESLIL	KONTROLOVAL	Filip Marek projektová činnost ve výstavbě Brněnská 326/34, Žďár nad Sázavou IČO 72464372	
Filip Marek	Filip Marek	Filip Marek	Filip Marek		
<i>F. Marek</i>	<i>F. Marek</i>	<i>F. Marek</i>	<i>F. Marek</i>		
INVESTOR	Kraj Vysočina, Žižkova 1882/57, 586 01 Jihlava			mobil.777 126 995	ČKAIT-1400347
MÍSTO STAVBY	U Světlé 855/36, 594 01 Velké Meziříčí			e-mail:marek@stavprojekt.cz	www.stavprojekt.cz
HŠ A SOŠŘ VELKÉ MEZIŘÍČÍ REKONSTRUKCE ZTI SVĚTLÁ				FORMÁT	2 A4
				DATUM	1/2025
				ÚČEL	DPS
				D.1.4. TECHNIKA PROSTŘEDÍ STAVEB	MĚŘÍTKO
D.1.4.1 - KANALIZACE, VODOVOD				Č.ZAKÁZKY	1/2025
PŮDORYS 1.NP PAVILON - VODOVOD				ČÍSLO KOPIE	ČÍSLO VÝKRESU
				13	