


CHARAKTERISTICKÉ PŘÍČNÉ ŘEZY 1:100


SO 151 - PŘELOŽKA POLNÍ CESTY V KM 1.07

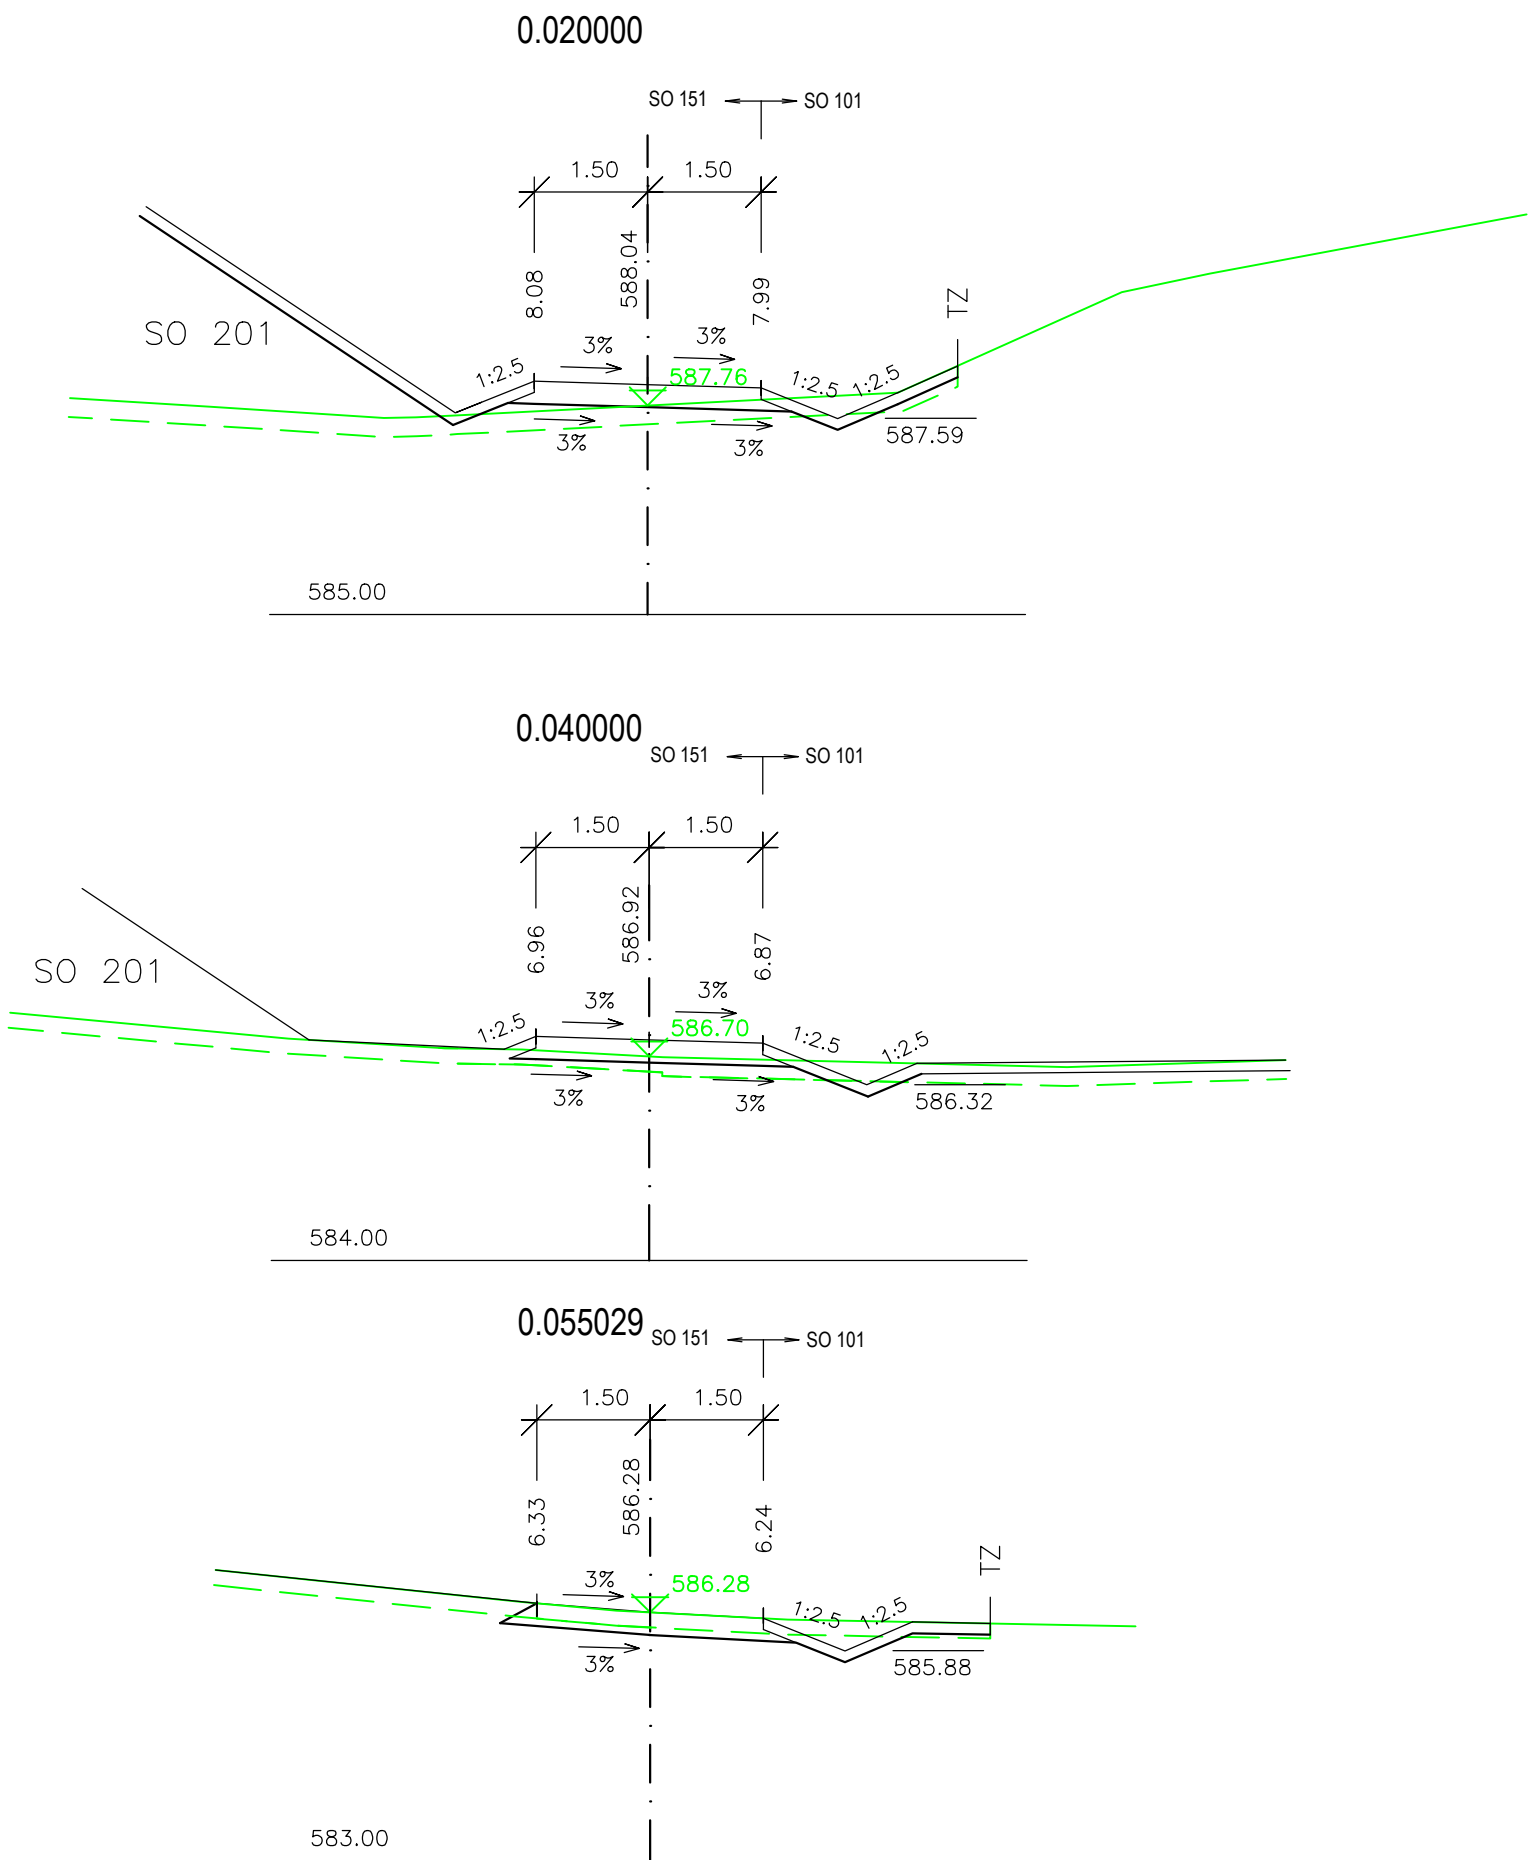

SO 151

SOUŘAD. SYSTÉM: S-JTSK

VÝŠKOVÝ SYSTÉM: B.p.v.

VYPRACOVAL	DATUM	ÚČEL	MĚŘITKO	 Projektová kancelář pro dopravní a inženýrské stavby Kabátčíkova 5, 602 00 BRNO
ING. OTÝPKOVÁ	08/2020	DSP	1:100	
NÁZEV VÝKRESU			ČÍS. VÝKRESU	
CHARAKTERISTICKÉ PŘÍČNÉ ŘEZY			05	