

DRUH POVRCHU ÚZEMÍ
KATASTRÁLNÍ ÚZEMÍ
KRAJ:

STÁV. II/405	ORNÁ
ZAŠOVICE	
VYSOČINA	

PODÉLNÝ PROFIL 1:2000/200
SO 123 - NAPOJENÍ MK NA II/405 V KM 1.82

SKLONOVÉ POMĚRY:

PŘÍKOPY:

VLEVO
VPRAVO

KÓTY NIVELETY:

KÓTY TERÉNU:

SROVNÁVACÍ ROVINA:

STANIČENÍ:

SMĚROVÉ POMĚRY:

KM 0.060 CETIN SDĚLOVACÍ VEDENÍ
NEPROVOZOVANÉ

KM 0.086 CHRÁNIČKA CETIN - SO 461


KM 0.130 PROPUSTEK DN 600
KM 0.132 STÁVAJÍCÍ VEDENÍ VN -
PŘELOŽÍ SE - SO 412

ZAŠOVICE
MK

OKŘÍŠKY
II/405

ZÚ KM 0.000


KÚ KM 0.151

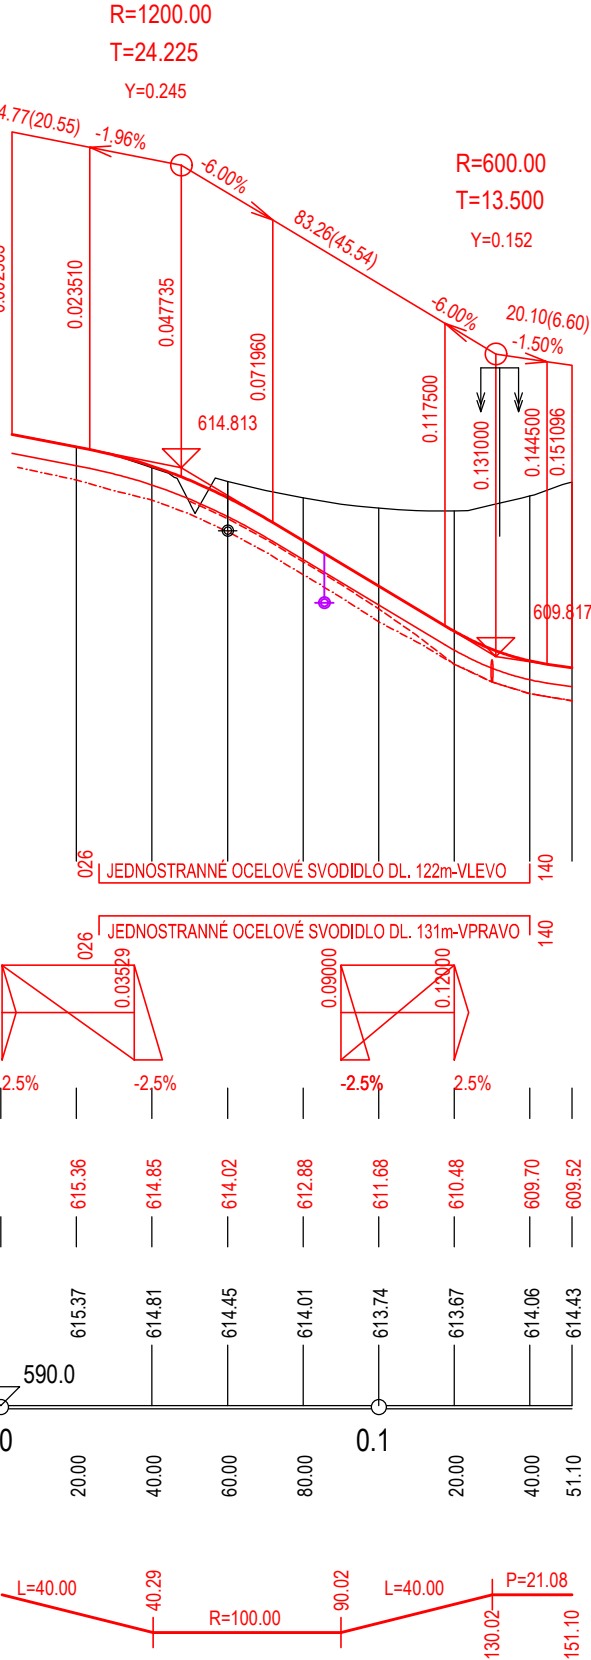

SO 123

SOUŘAD. SYSTÉM: S-JTSK

VÝŠKOVÝ SYSTÉM: B.p.v.

VYPRACOVAL	DATUM	ÚČEL	MĚŘÍTKO	 Projektová kancelář pro dopravní a inženýrské stavby Kabátňíkova 5, 602 00 BRNO
ING. OTÝPKOVÁ	08/2020	DSP	1:2000/200	
NÁZEV VÝKRESU			ČÍS. VÝKRESU	
PODÉLNÝ PROFIL			03	