


# SITUACE 1:1000

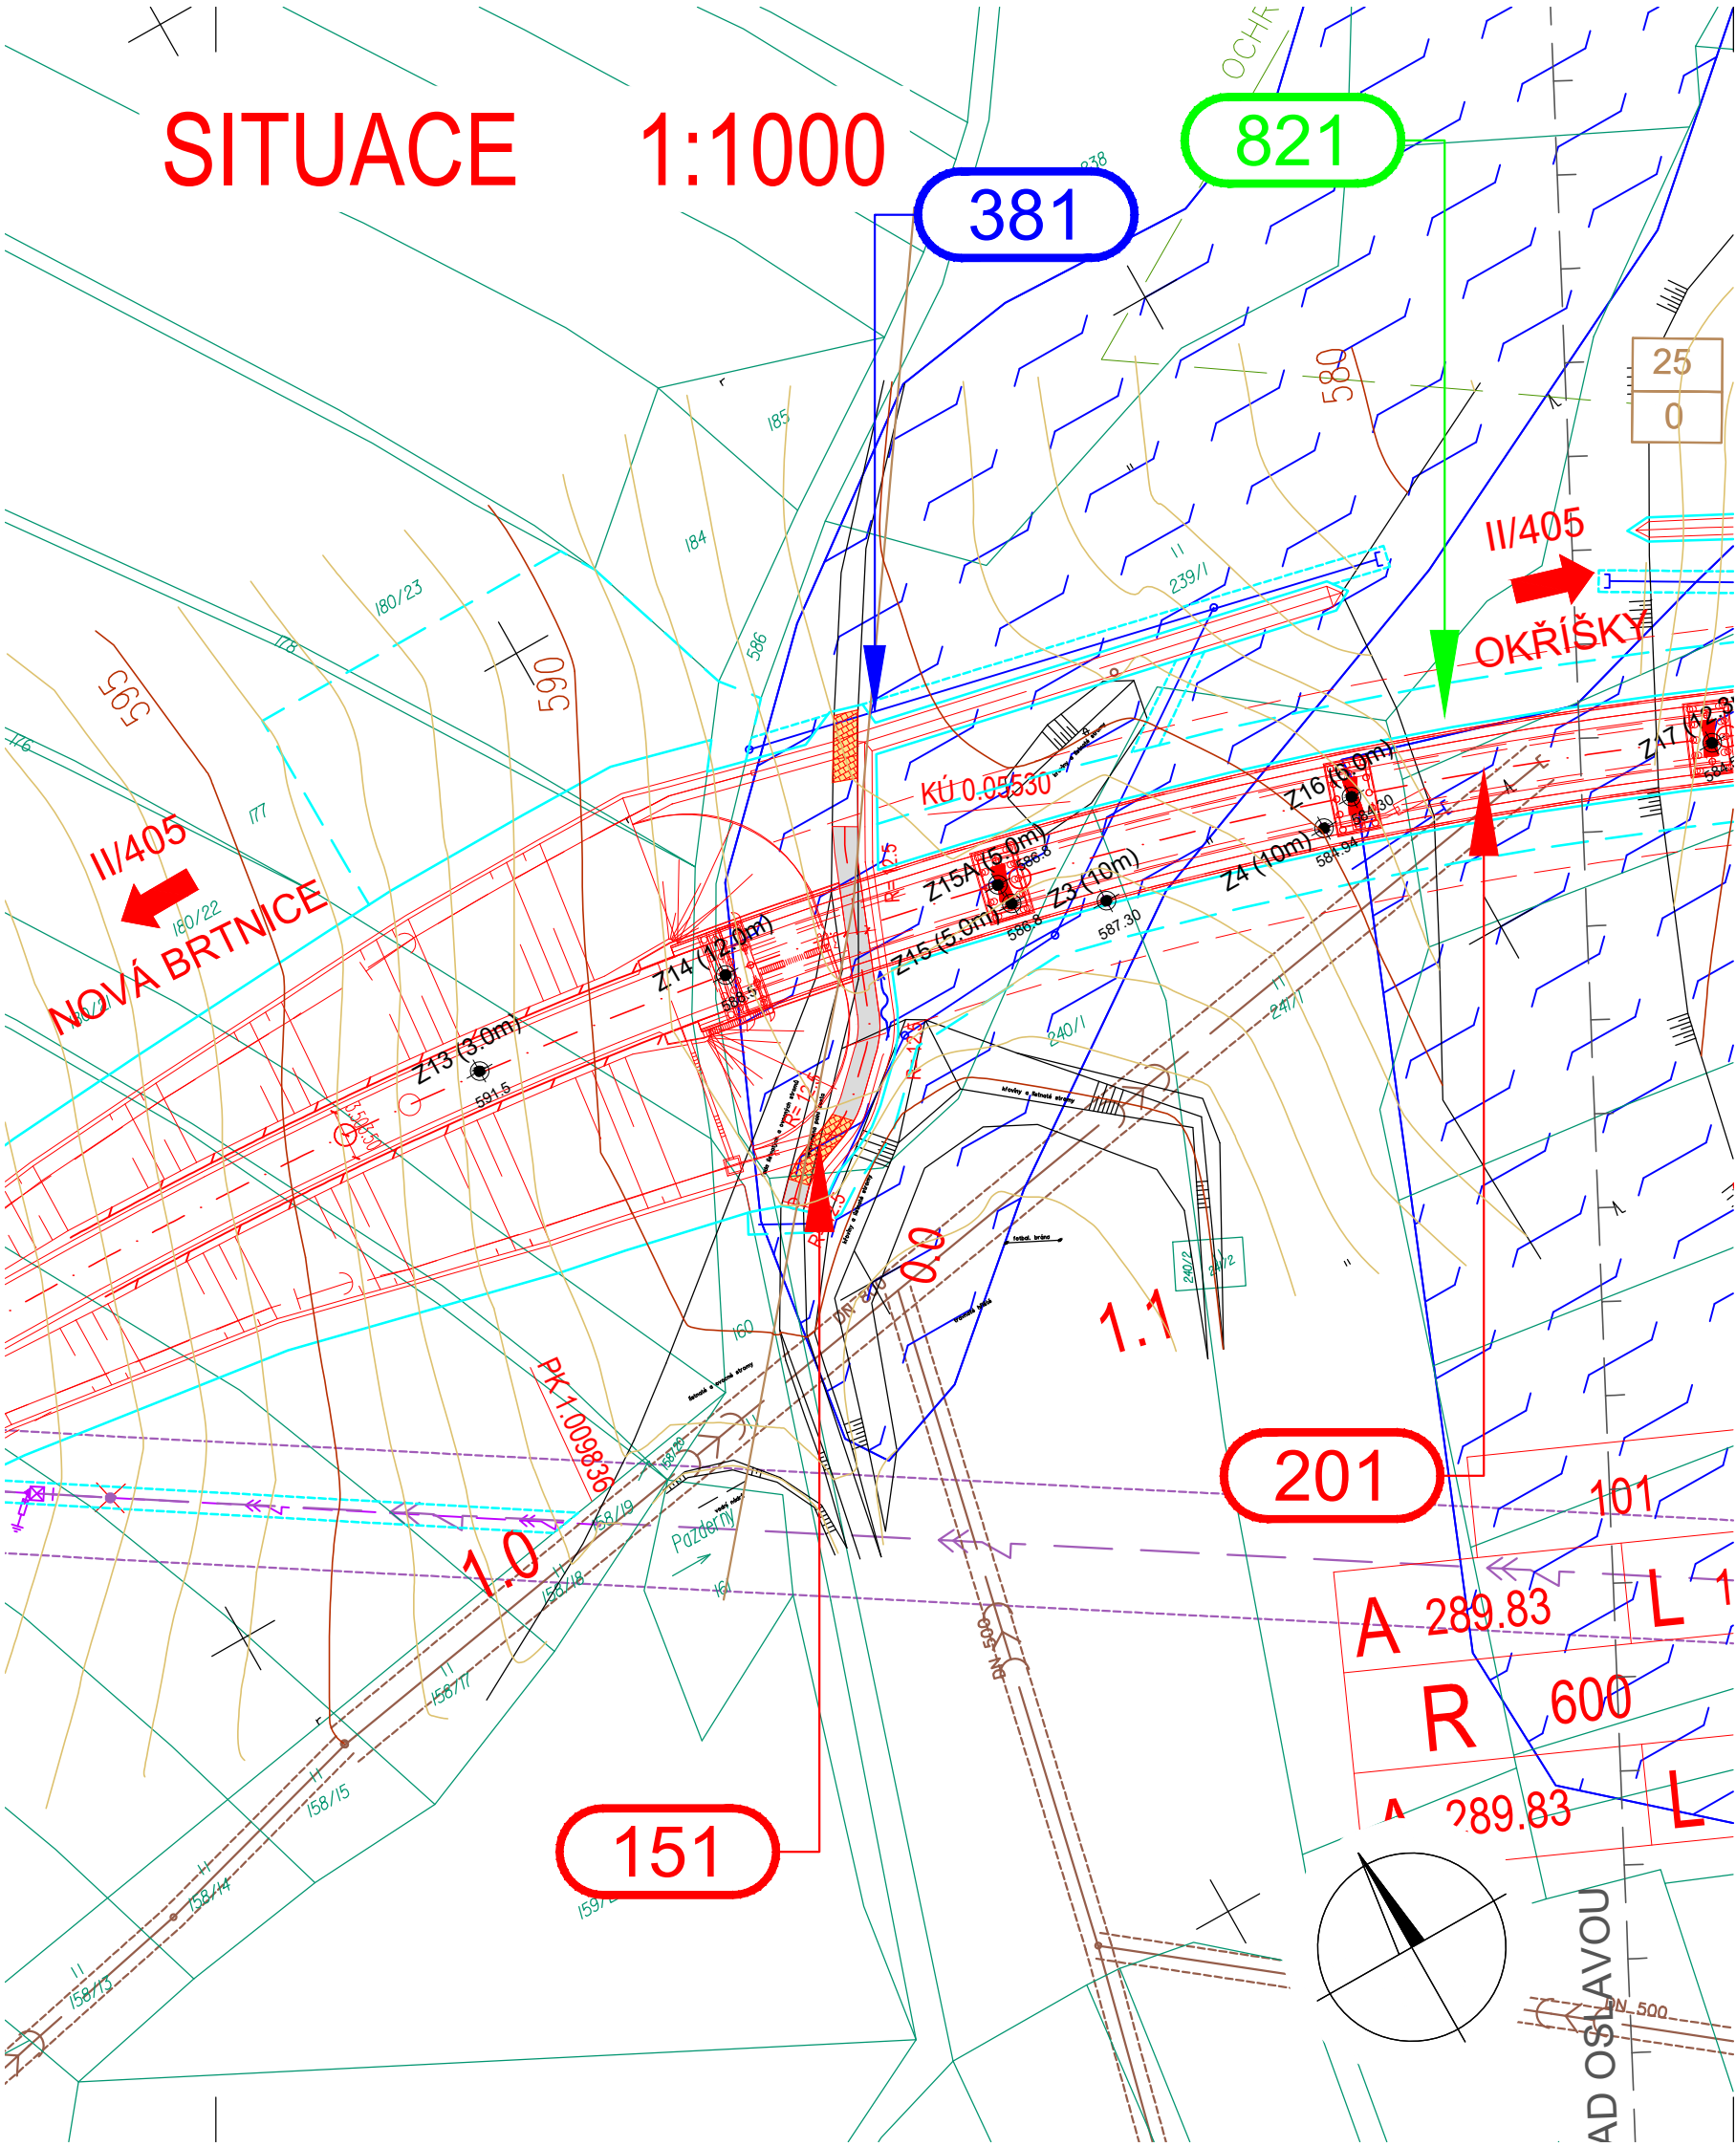

## LEGENDA:

### PLOCHY:

- POVRCH ZE ŠTĚRKODRTI
- BROD – DLAŽBA

- OCHRANNÁ PÁSMA
- TRVALÝ ZÁBOR
- DOČASNÝ ZÁBOR
- HRANICE KATASTRÁLNÍHO ÚZEMÍ
- HRANICE PARCELY KN
- HRANICE OKRSKŮ A MOCNOSTI SKRÝVKY ORNICE A PODORNICE
- JV1 SONDY IGP


### INŽENÝRSKÉ SÍŤE:

- KANALIZACE STÁVAJÍCÍ / PŘELOŽKA
- VODOVOD STÁVAJÍCÍ
- MELIORACE STÁVAJÍCÍ / PŘELOŽKA
- VEDENÍ VN STÁVAJÍCÍ / PŘELOŽKA
- VEDENÍ SDĚLOVACÍ STÁVAJÍCÍ / PŘELOŽKA
- RÁDIOVÁ SÍŤ

# SO 151

SOUŘAD. SYSTÉM: S-JTSK

VÝŠKOVÝ SYSTÉM: B.p.v.

VYPRACOVAL	DATUM	ÚČEL	MĚŘITKO	 Projektová kancelář pro dopravní a inženýrské stavby Kabátňikova 5, 602 00 BRNO
ING. OTÝPKOVÁ	08/2020	DSP	1:1000	
NÁZEV VÝKRESU			ČÍS. VÝKRESU	
SITUACE			02	