



CHARAKTERISTICKÉ PŘÍČNÉ ŘEZY
SO 123 - NAPOJENÍ MK NA II/405 V KM 1.82

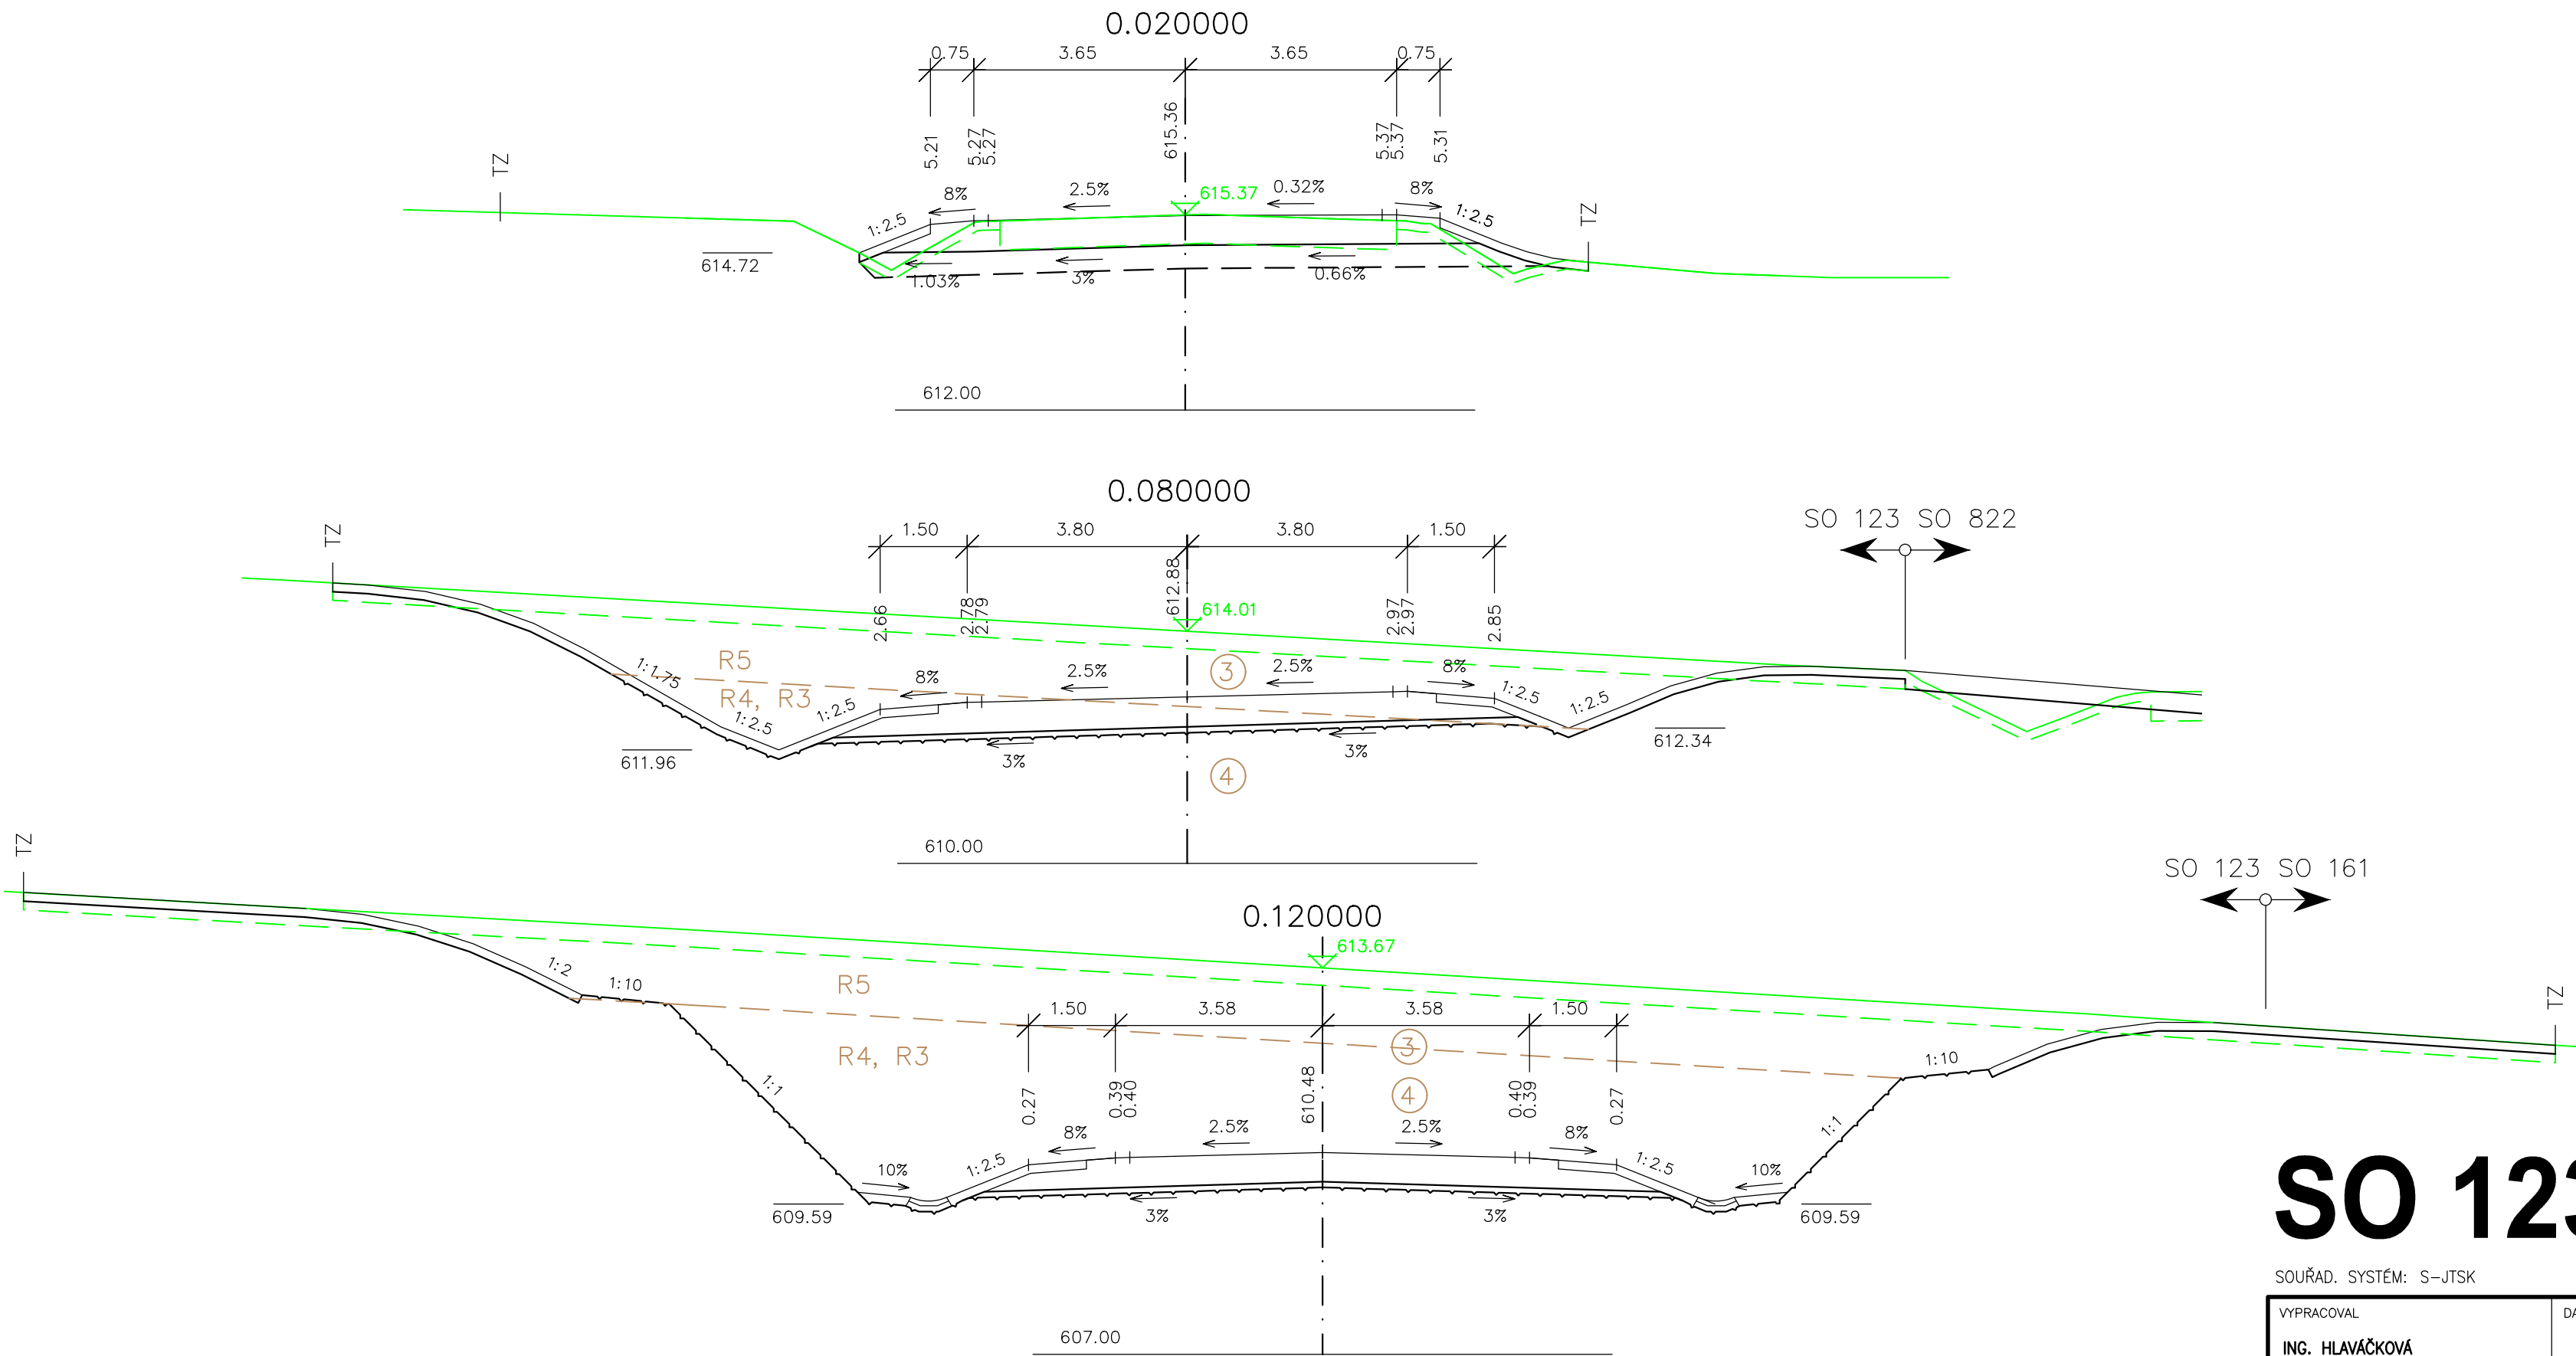

SO 123

SOUŘAD. SYSTÉM: S-JTSK		VÝŠKOVÝ SYSTÉM: B.p.v.	
VYPRACOVAL ING. HLAVÁČKOVÁ	DATUM 08/2020	ÚČEL DSP	MĚŘÍTKO 1:100
NÁZEV VÝKRESU CHARAKTERISTICKÉ PŘÍČNÉ ŘEZY		ČÍS. VÝKRESU 05	



Projektová kancelář
pro dopravní a inženýrské stavby
Kobátníkova 5, 602 00 BRNO