



SO 341 Přeložka družstevního vodovodu v km 0,35
1 : 500

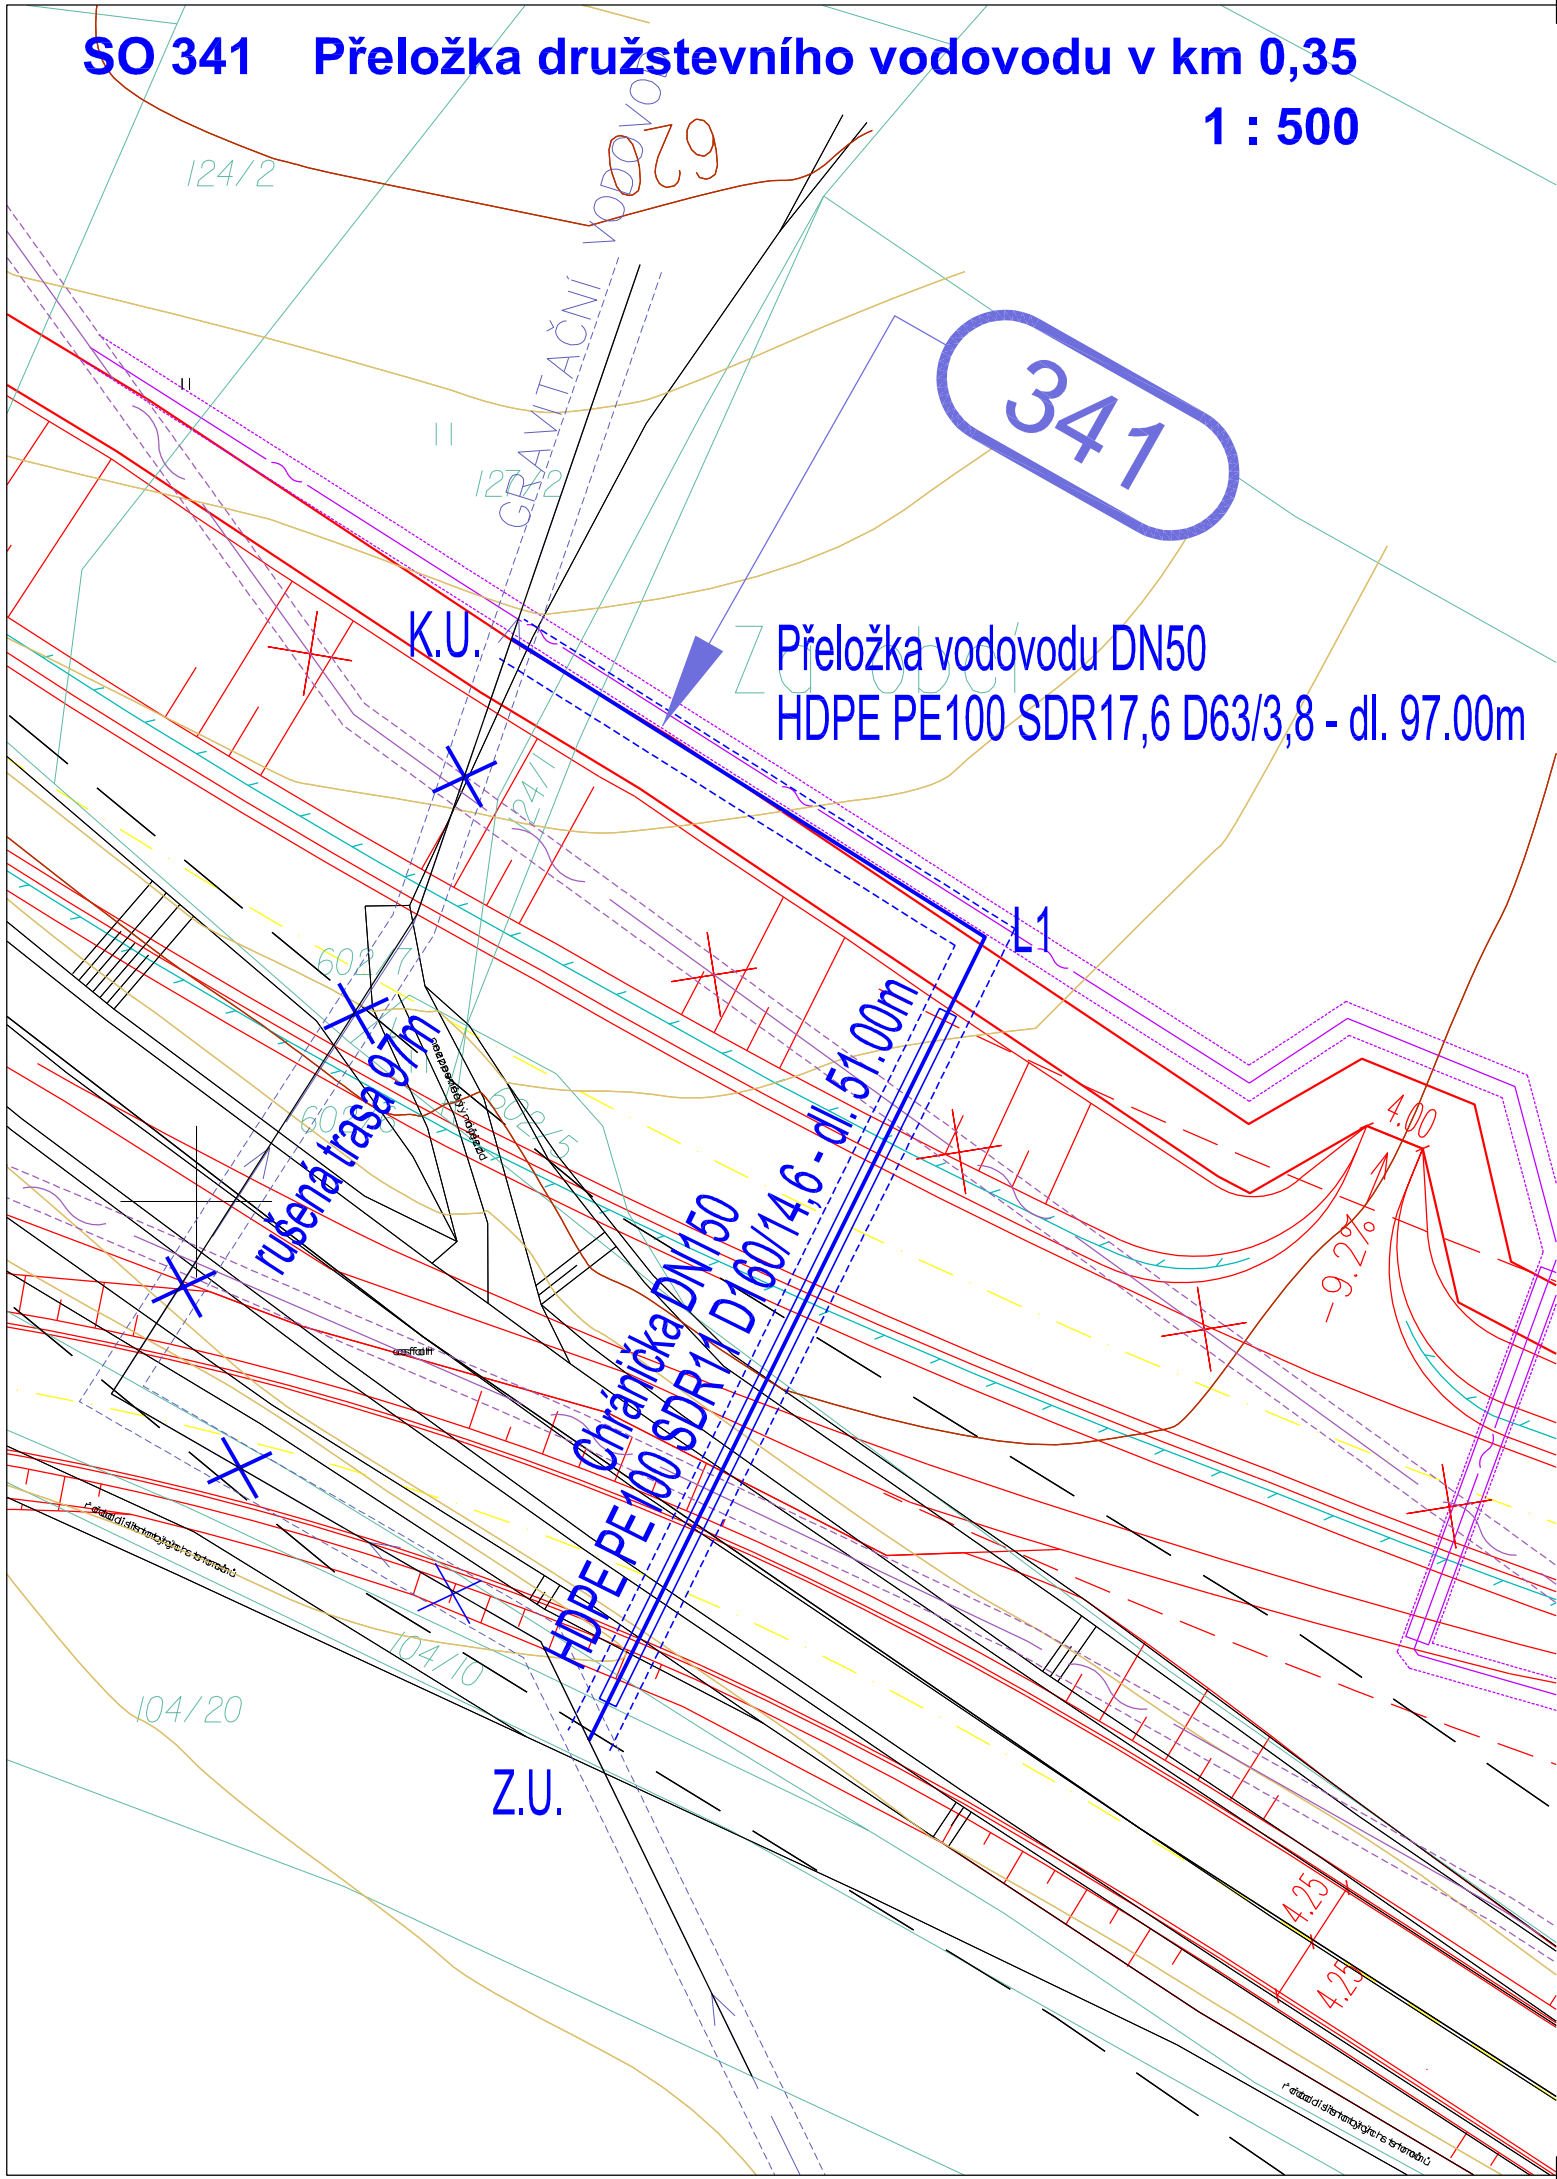

POZNÁMKA:
Trasy inženýrských sítí jsou zakresleny orientačně dle údajů poskytnutých jednotlivými správci. Stavebník (zhotovitel) je povinen si jejich přesnou polohu nechat vytyčit přímo v terénu a vytyčenou polohu a hloubku uložení ověřit kopanými sondami. Při neznámém výškovém uložení inženýrské sítě předpokládáme uložení dle ČSN 73 6005. Podmínky jednotlivých správců a dotčených účastníků stavby budou dodrženy. Souřadnicový systém: JTSK, výškový systém: B.p.v.

D DSP SO 341

NÁZEV AKCE:	II/405 ZAŠOVICE - OBCHVAT, PD		
OBJEDNATEL:	KRAJ VYSOČINA Žižkova 1882/57, 587 33 JIHLAVA		

ZHOTOVITEL:	<div><div><div>HBH Projekt spol. s r.o.</div><div>Kabátňíkova 216/5, 602 00 Brno</div></div><div><div><div><div></div><div><div>Projektová kancelář pro dopravní a inženýrské stavby Kabátňíkova 5, 602 00 BRNO</div></div></div></div></div></div>	
	Č. ZAKÁZKY	2018/0574

SOUŘADNICOVÝ SYSTÉM: S-JTSK VÝŠKOVÝ SYSTÉM: B.p.v.

VEDOUcí PROJEKTANT	Z. KOUDELKOVÁ		
ZODPOVĚDNÝ PROJEKTANT	ING. J. ŠKOLA		
VYPRACOVAL	Z. KOUDELKOVÁ		
KONTROLOVAL			
KRAJ: VYSOČINA	K.Ú.: ZAŠOVICE	DATUM	08/2020
NÁZEV OBJEKTU: D - DOKUMENTACE OBJEKTŮ D1 - STAVEBNÍ ČÁST SO 341 PŘELOŽKA DRUŽSTEVNÍHO VODOVODU V KM 0,35		FORMÁT	2 A4
		MĚŘÍTKO	1:500
		ÚČEL	DSP
		ČÍS. ZAKÁZKY	
PŘÍLOHA: SITUACE		ARCHIVNÍ ČÍS.	
		ČÍS. SOUPRAVY	ČÍS. VÝKRESU 02