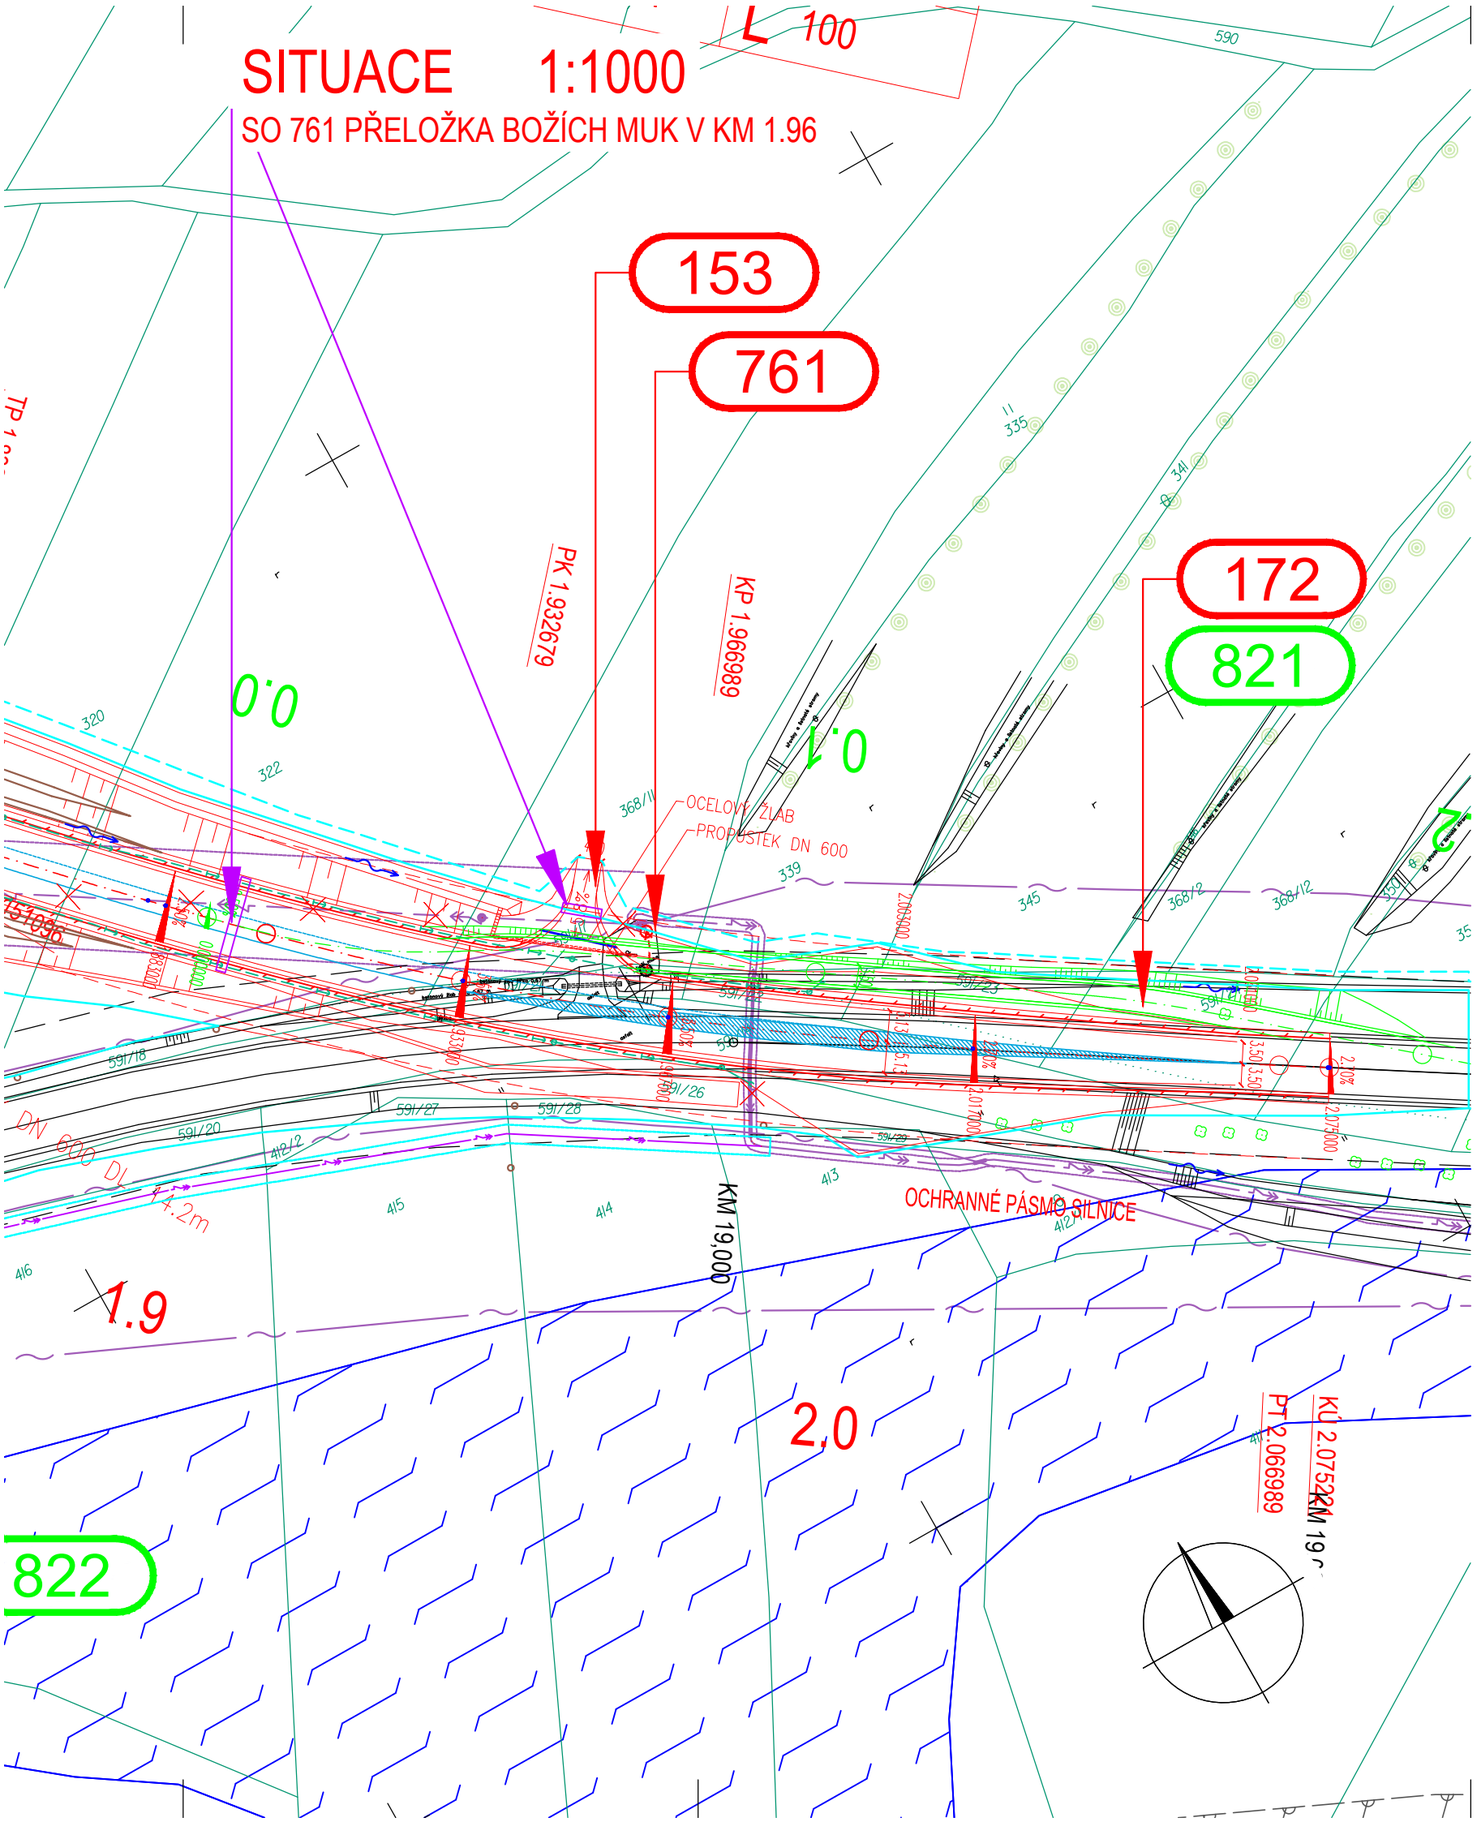

LEGENDA:

- TRVALÝ ZÁBOR
- DOČASNÝ ZÁBOR

INŽENÝRSKÉ SÍTĚ:

- VEDENÍ VN STÁVAJÍCÍ / PŘELOŽKA
- VEDENÍ SDĚLOVACÍ STÁVAJÍCÍ / PŘELOŽKA

SO 761

SOUŘAD. SYSTÉM: S-JTSK

VÝŠKOVÝ SYSTÉM: B.p.v.

VYPRACOVAL	DATUM	ÚČEL	MĚŘÍTKO	
ING. OTÝPKOVÁ	08/2020	DSP	1:1000	HBH projekt
NÁZEV VÝKRESU: SITUACE			ČÍS. VÝKRESU: 02	

Projektová kancelář
pro dopravní a inženýrské stavby
Kabátníkova 5, 602 00 BRNO