



VZOROVÝ PŘÍČNÝ ŘEZ 1:100
SO 153 - SJEZDY NA POZEMKY V KM 0.42 A 1.95

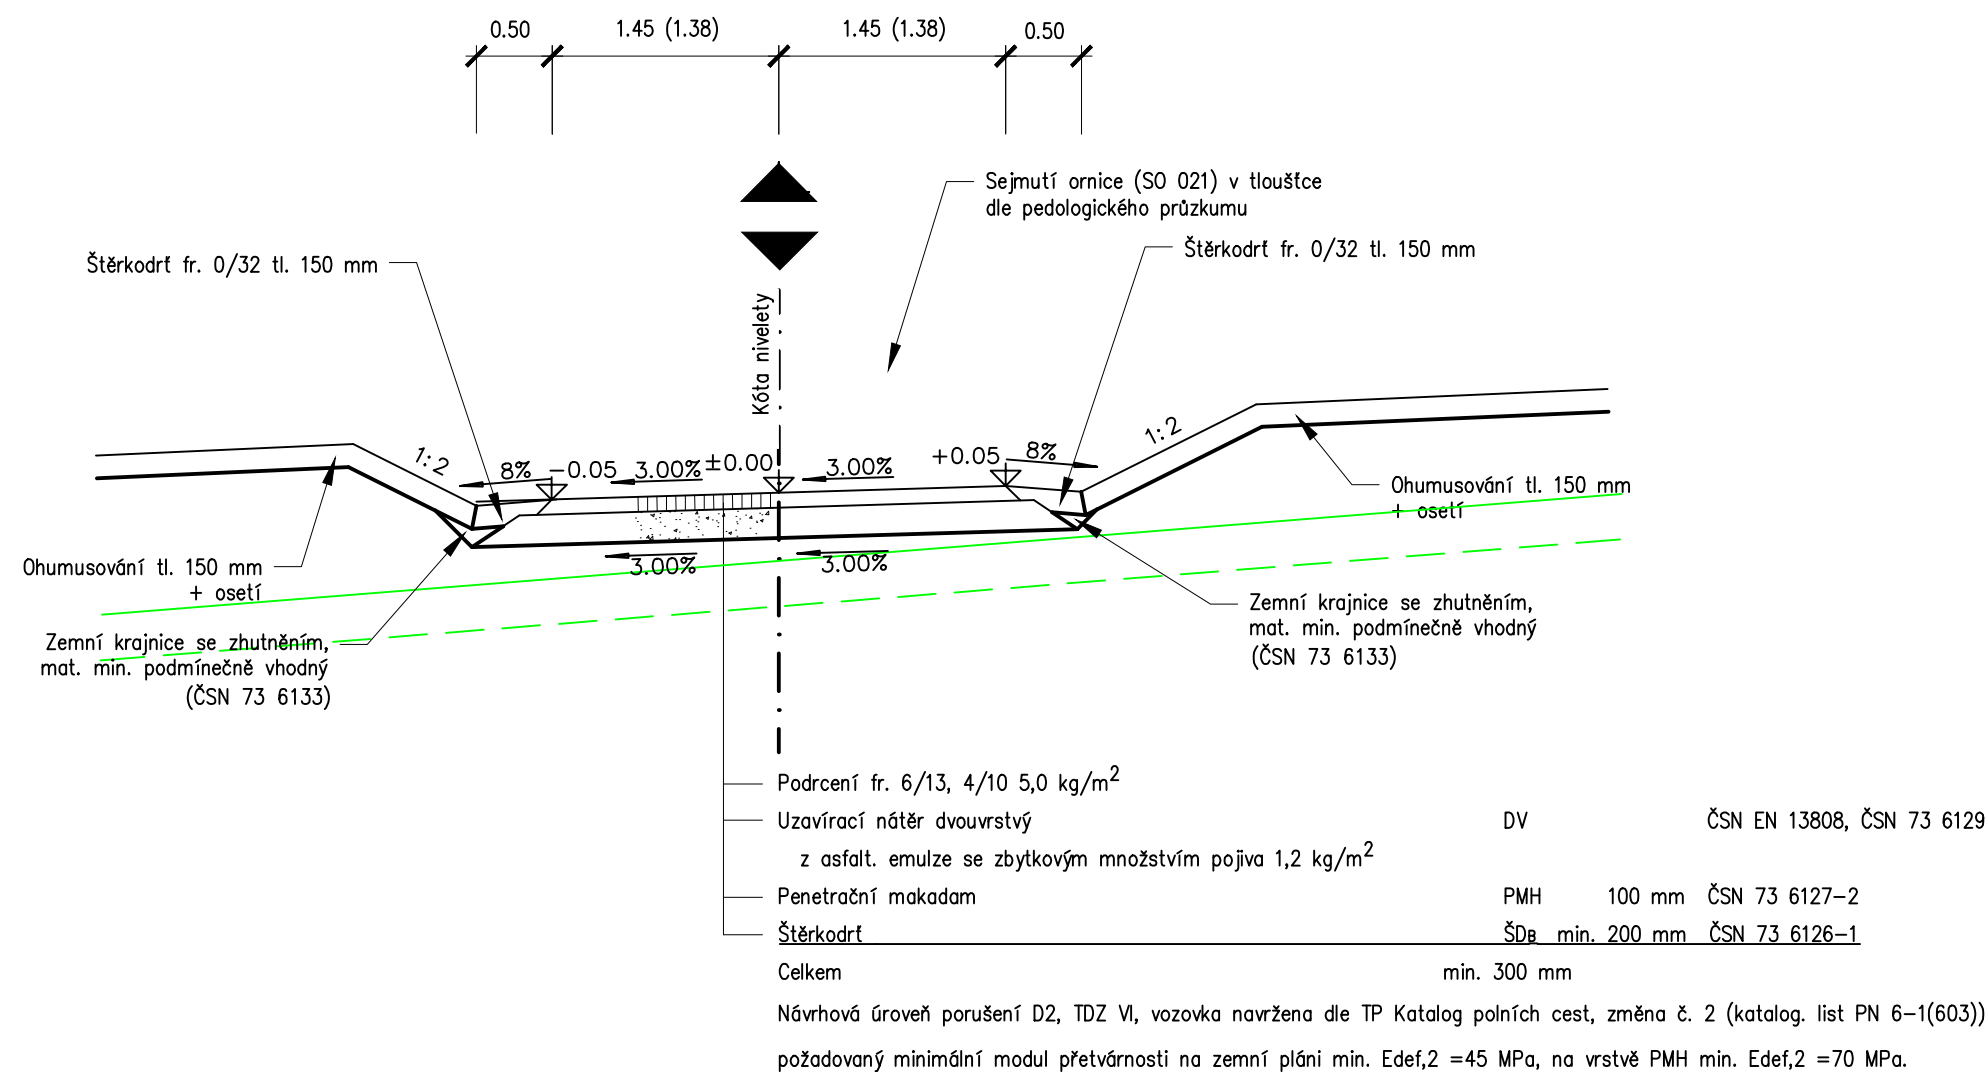

SO 153

SOUŘAD. SYSTÉM: S-JTSK

VÝŠKOVÝ SYSTÉM: B.p.v.

VYPRACOVAL	DATUM	ÚČEL	MĚŘITKO	 Projektová kancelář pro dopravní a inženýrské stavby Kabátňíkova 5, 602 00 BRNO
ING. OTÝPKOVÁ	08/2020	DSP	1:100	
NÁZEV VÝKRESU			ČÍS. VÝKRESU	
VZOROVÝ PŘÍČNÝ ŘEZ			03	