



SO 171 - PROVIZORNÍ KOMUNIKACE NA ZÚ

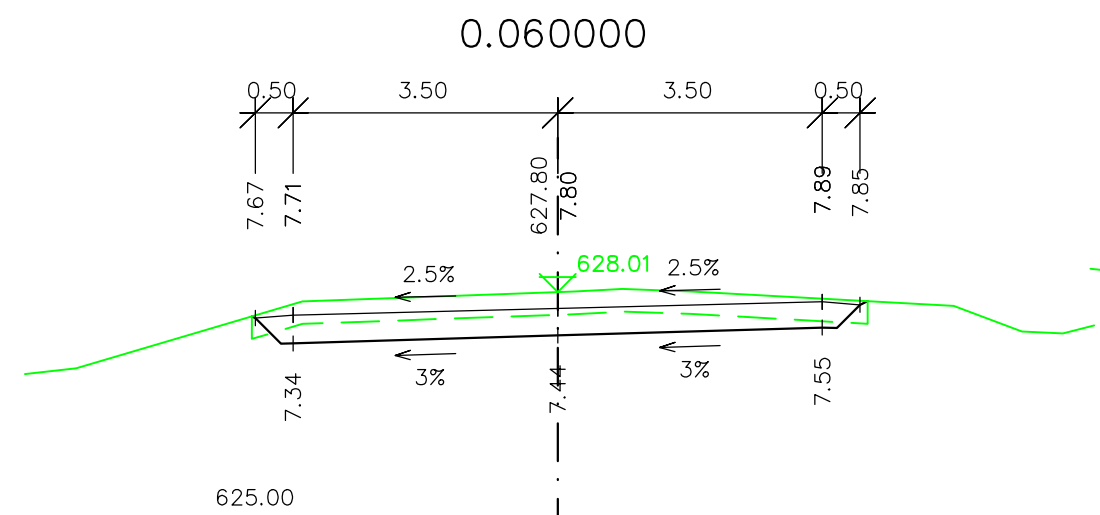


SO 172	SO 101
0.109580	2.000000

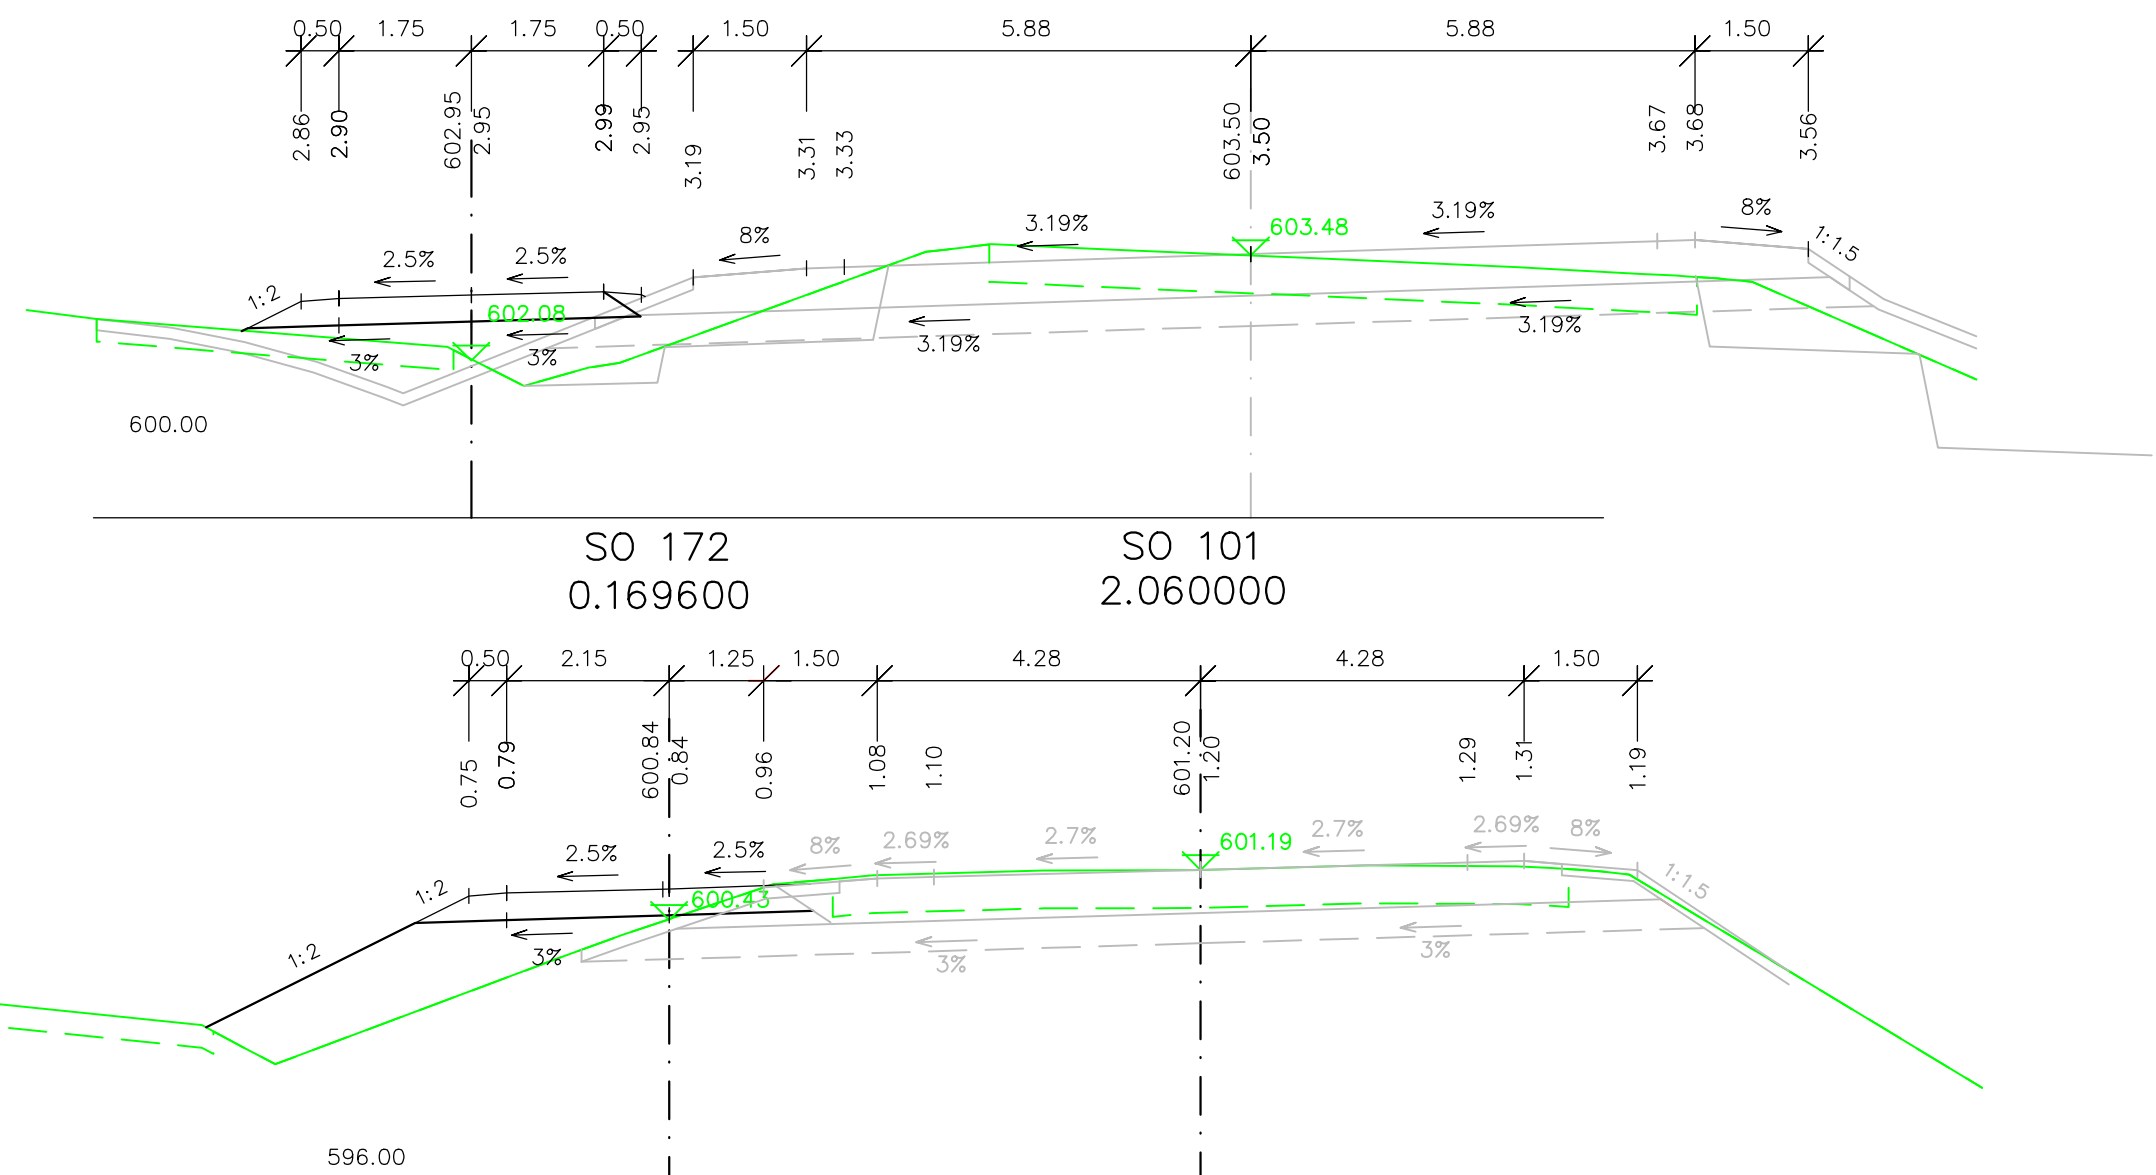

SO 171
SO 172

ČÍŠKOVÝ SYSTÉM: B.p.v.

VYPRACOVAL ING. HLAVÁČKOVÁ	DATUM 08/2020	ÚČEL DSP	MĚŘITKO 1:100	 Projektová kancelář pro dopravní a inženýrské stavby Kabinčíkova 5, 602 00 BRNO
NÁZEV VÝKRESU CHARAKTERISTICKÉ PŘÍČNÉ ŘEZY			ČÍS. VÝKRESU 05	