


MECHANICKÉ ODSTRANĚNÍ NESOUDRŽNÝCH ČÁSTÍ,  
PENETRAČNÍ BEZROZPOUŠTĚDLOVÝ NÁTĚR, NAPŘ. PROFI UNI PUTZGRUND, SALITH GM,  
LOKÁLNÍ OPRAVA DO 15 % SPRÁVKOVOU MALTOU, NAPŘ. SALITH VC, PROFI PORETEC WTA SANIERPLUS  
SJEDNOCUJÍCÍ AKTIVOVANÁ ŠTUKOVÁ VRSTVA DO 15 %, NAPŘ. SALITH MHF PII, PROFI PORETEC SANIERFEINPUTZ  
PLOŠNÝ PENETRAČNÍ NÁTĚR, NAPŘ. KEIM FIXATIV  
PLOŠNÝ ZÁKLADNÍ NÁTĚR SE SKELNÝMI VLÁKNY, NAPŘ. KEIM CONTACT PLUS  
PLOŠNÝ DVOUVRSTVÝ NÁTĚR SILIKÁTOVOU BARVOU VE STÁVAJÍCÍM ODSTÍNU, NAPŘ. KEIM UNIKRISTALAT

NOVÉ OPLECHOVÁNÍ SOKLU Z MĚDĚNÉHO PLECHU DO NOVÉ DRÁŽKY VE ZDIVU, FALCOVANÉ SPOJE,  
PODKLADNÍ NEREZOVÝ PROFIL, MECHANICKÉ KOTVENÍ SVISLÉ ČÁSTI, MĚDĚNÝ PUKLÍK


NOVÁ BETONOVÁ DLAŽBA 600/400/50 MM, ZKOSENÁ HRANA, PŘÍRODNÍ  
NOVÝ PODSYP Z KAMENIVA DRCENÉHO FRAKCE 4/8 MM  
NOVÝ PODSYP Z KAMENIVA DRCENÉHO FRAKCE 0/32 MM  
NOVÝ ZÁSYP PŮVODNÍM VÝKOPKEM, HUTNĚNO PO 200 MM  
NOVÁ OCHRANNÁ GEOTEXTILE 200 G/M<sup>2</sup>  
NOVÝ ZÁSYP Z KAMENIVA DRCENÉHO FRAKCE 16/32 MM  
NOVÁ OCHRANNÁ GEOTEXTILE 200 G/M<sup>2</sup>  
ROSTLÝ TERÉN

STÁVAJÍCÍ OBRUBNÍK 100/250/1000 MM S OPĚROU

STÁVAJÍCÍ SKLADBA S KAMENNOU KOSTKOVOU DLAŽBOU

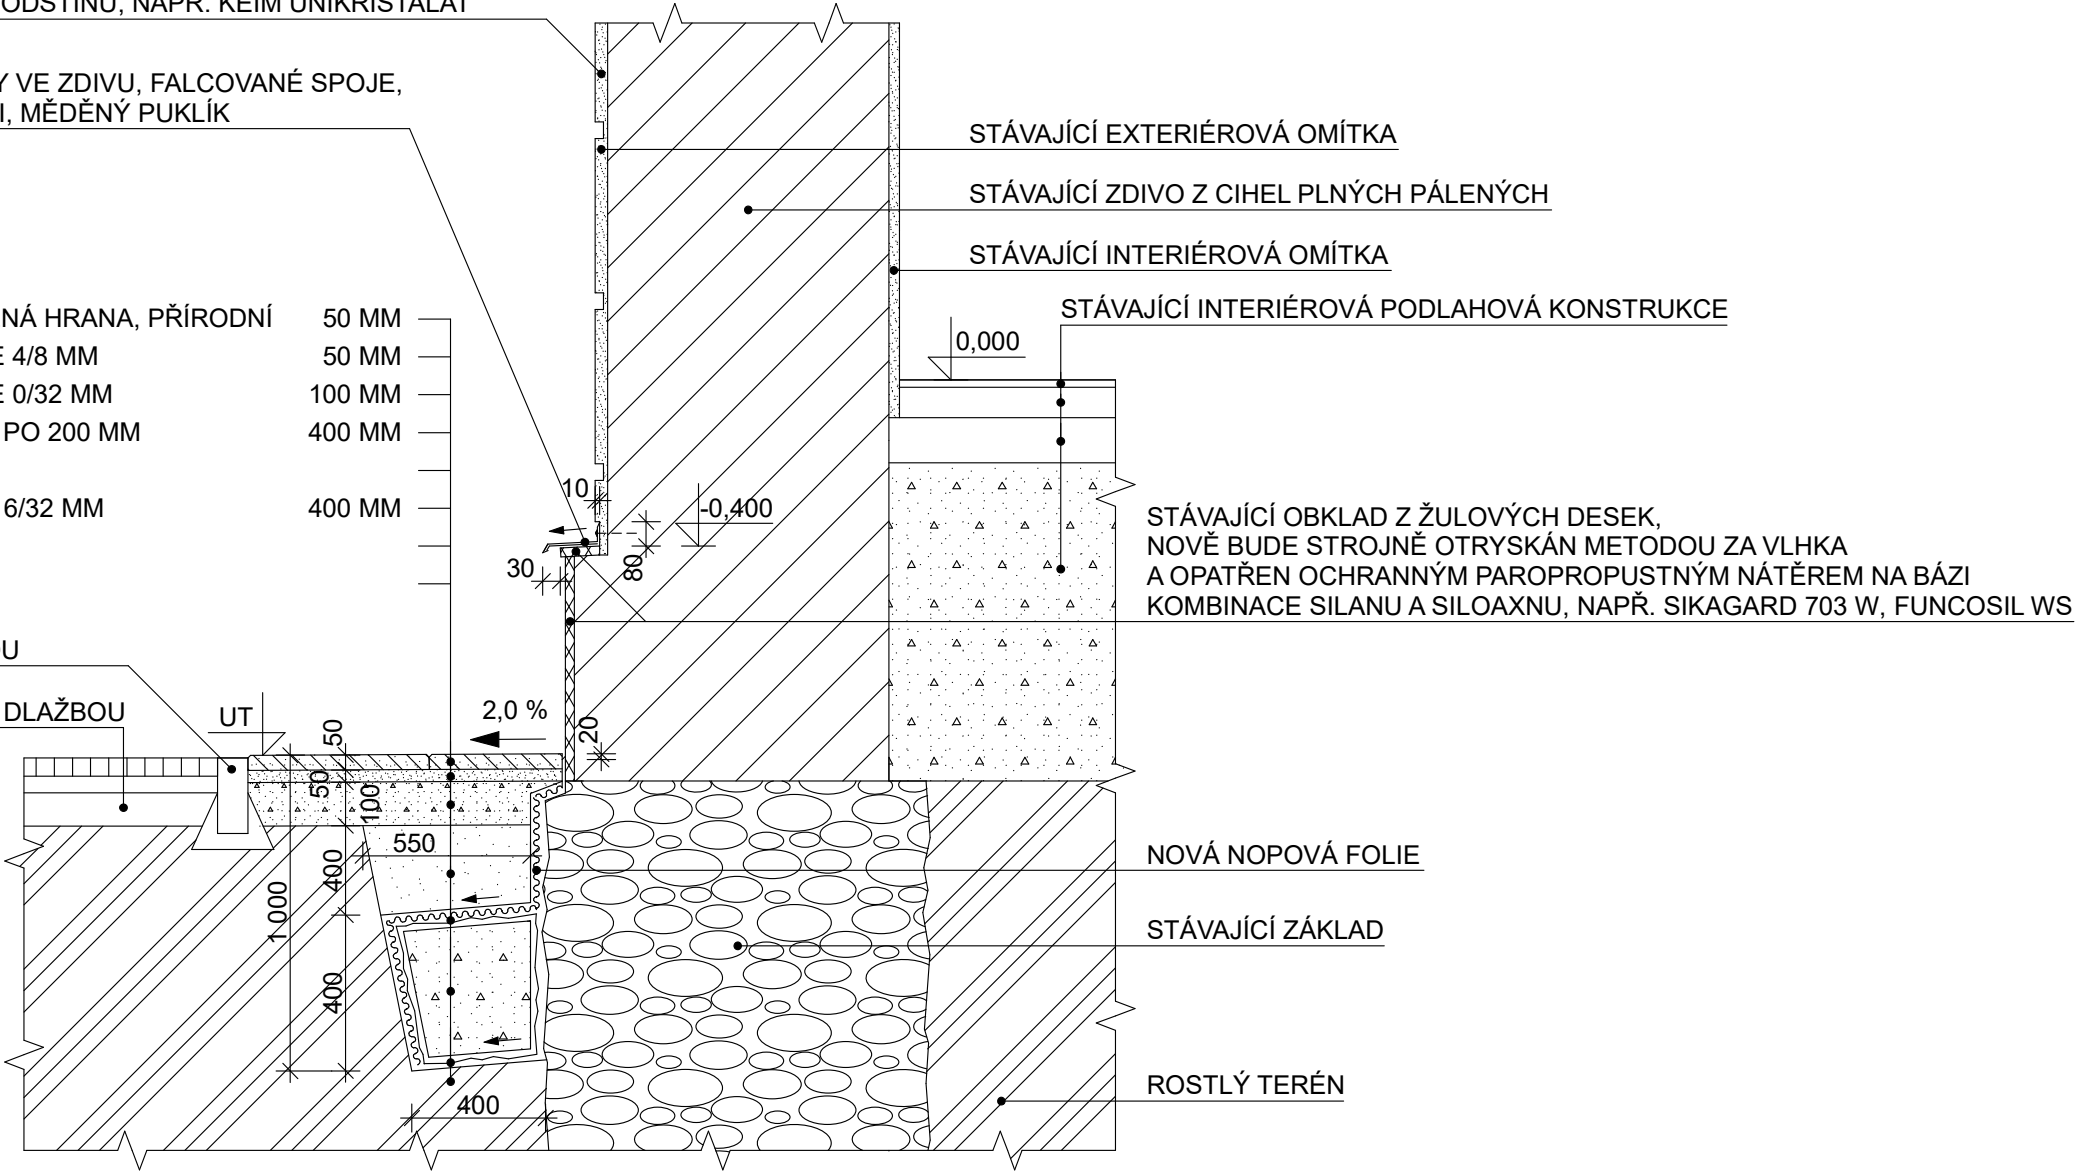

0,000 = ÚROVEŇ PODLAHY 1NP STAVBY OBČANSKÉHO VYBAVENÍ Č.P.152

Zodpovědný projektant : Ing. Lukáš Valdhans		Vypracoval : Ing. Lukáš Valdhans		<div> REAL - PROJEKT MAX s.r.o. Riegrova 676, 666 01 Tišnov IČ: 04325036</div>	
Kraj : Vysočina	K.ú. : Nové Město na Moravě	Parc.č. : 218/3, 219/2, 220/4, 222			
Investor: Kraj Vysočina, Žižkova 1882/57, 586 01 Jihlava					
Akce : <b>Gymnázium a SG Nové Město na Moravě Oprava fasády</b>				Stupeň PD:	DPS
				Datum :	VII/2023
				Měřítko :	1:25
Stavební část : <b>DETAIL SOKLU D2</b>				Formát :	2 x A4
				Ozn. výkresu :	<b>16</b>