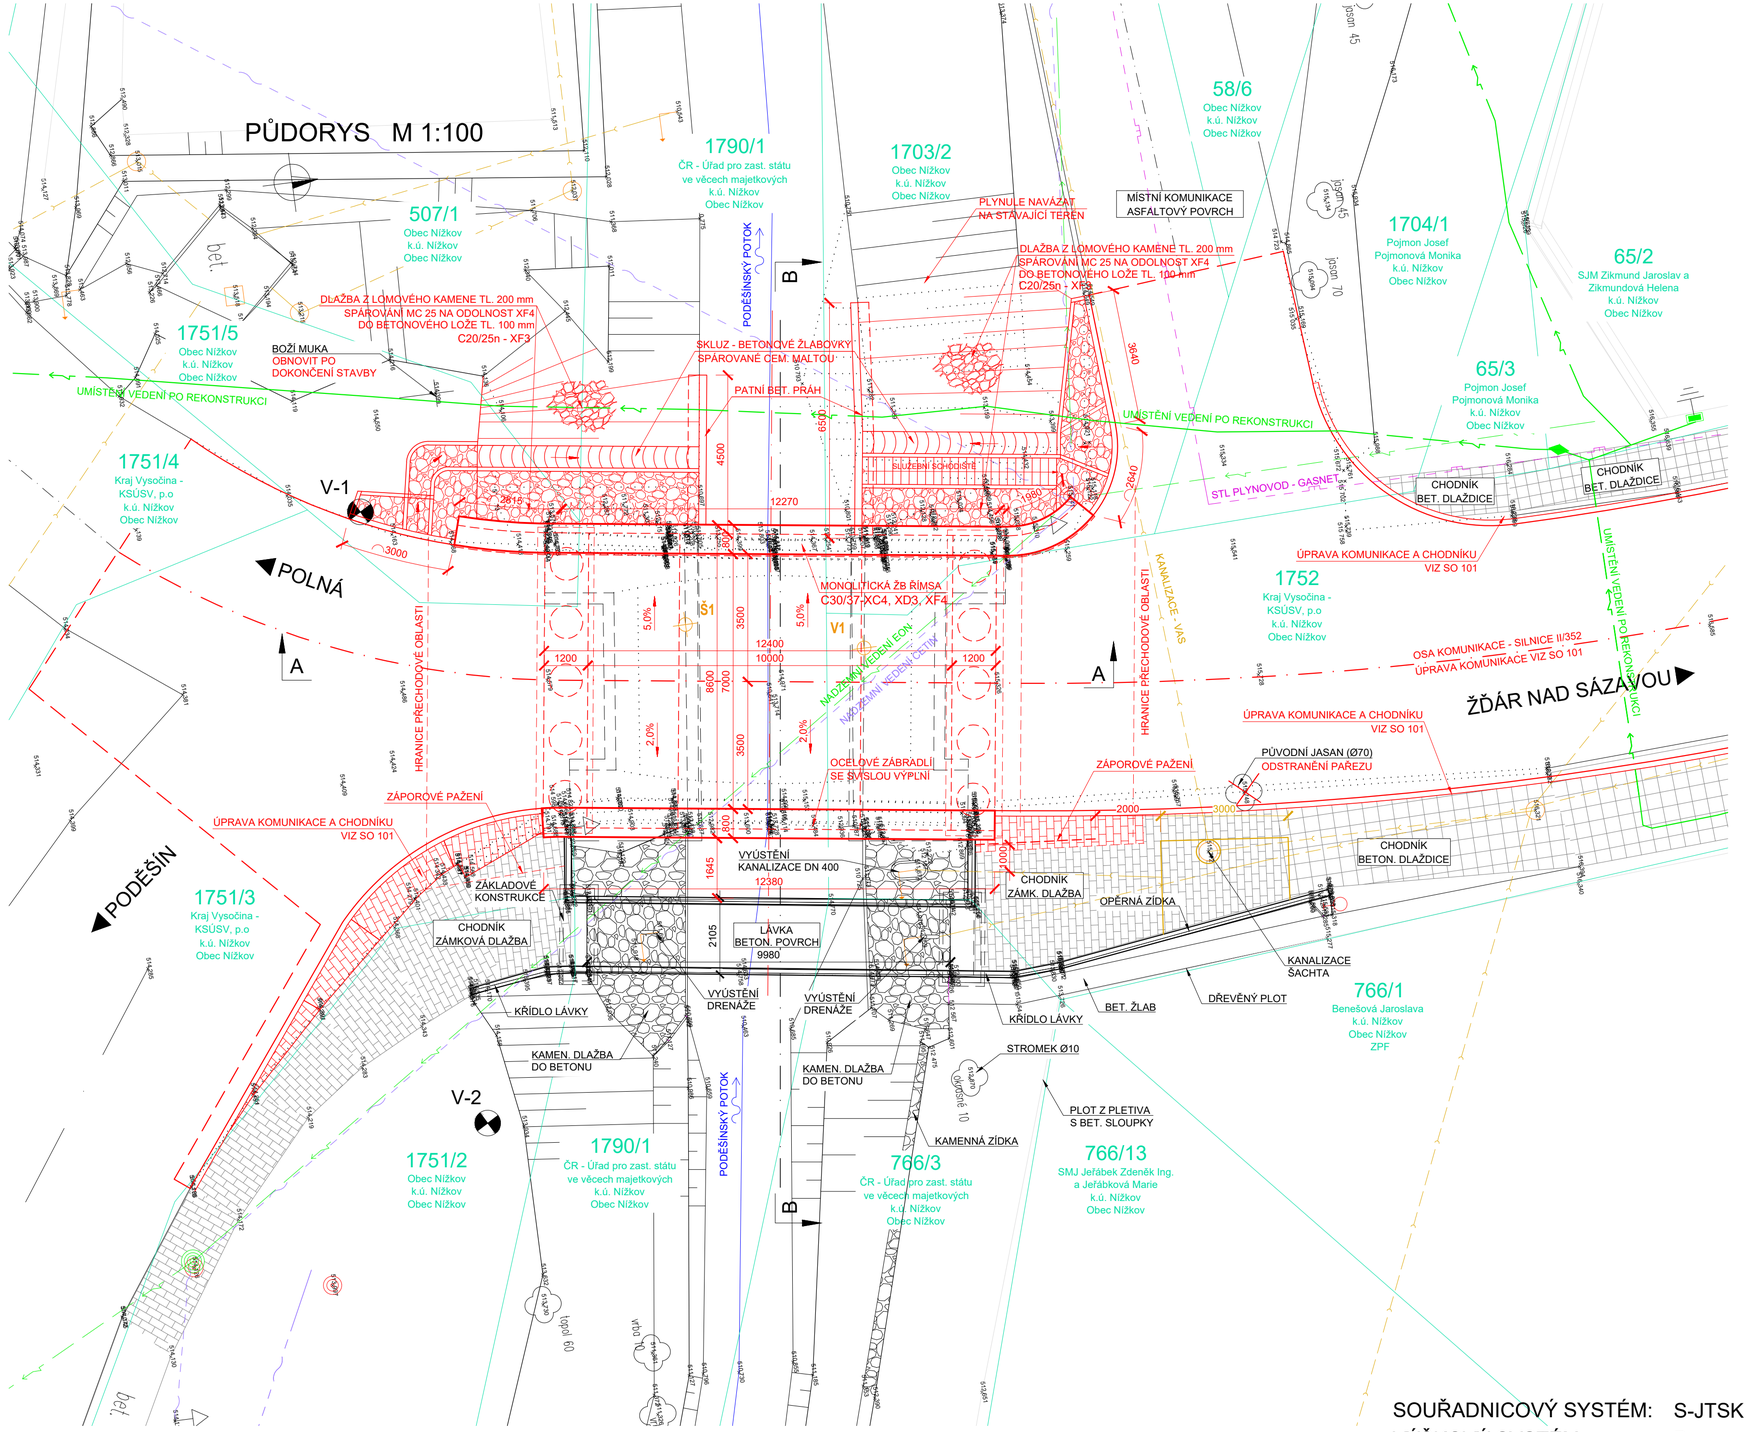

POZNÁMKY

- VÝKRES JE NUTNÉ ČÍST S PŘÍLOHOU 2 a 3.2
- JE TŘEBA VĚNOVAT POZORNOST KOORDINACI VŠECH OBJEKTŮ STAVBY
- VÝKRES STÁVAJÍCÍHO STAVU BYL ZHOTOVEN NA ZÁKLADĚ GEODETICKÉHO ZAMĚŘENÍ, ARCHIVNÍ DOKUMENTACE NEBYLA K DISPOZICI
- DIMENZE SKRYTÝCH TVARŮ SPODNÍ STAVBY NEMUSÍ BÝT SHODNÉ SE STÁVAJÍCÍM STAVEM
- V BLÍZKOSTI MOSTU SE NACHÁZÍ STOŽÁRY A NADZEMNÍ VEDENÍ - VŠECHNA TATO VEDENÍ BUDOU VLASTNÍKEM PŘED ZAHÁJENÍM STAVBY PŘELOŽENA NEBO ZRUŠENA, VIZ SOUVISEJÍCÍ STAVBY A OCHRANA INŽENÝRSKÝCH SÍTÍ

SOUŘADNICOVÝ SYSTÉM: S-JTSK
VÝŠKOVÝ SYSTÉM: Bpv

STAVBA:
II/352 Nížkov - most ev. č. 352-007

OBJEDNATEL:
Krajská správa a údržba silnic Vysočiny, p. o.
Kosovská 1122/16
586 01 Jihlava

PROJEKTANT:
Egneza s.r.o.
Kpt. Jaroše 35/20
434 01 Most

Účel PD:	ODP. PROJEKTANT	VYPRACOVAL	Datum:	08/2021
PDPS	ING. MICHAL BERNÁT	ING. MICHAL BERNÁT	Měřítko:	1: 100
			Formát:	8 x A4
Egneza s.r.o., Kpt. Jaroše 35/20, 434 01 Most, tel.: 733 774 924, e-mail: bernat@egneza.cz			Zakázka:	18E23

NÁZEV: SO 201 Most ev. č. 352-007
Část: D.1.2
Paré:

PŘÍLOHA: DISPOZICE NOVÉHO STAVU - PŮDORYS
Příloha: 3.1