OCELOVÁ KONSTRUKCE SCHODIŠTĚ
ÚROVEŇ −3,650−±0.000

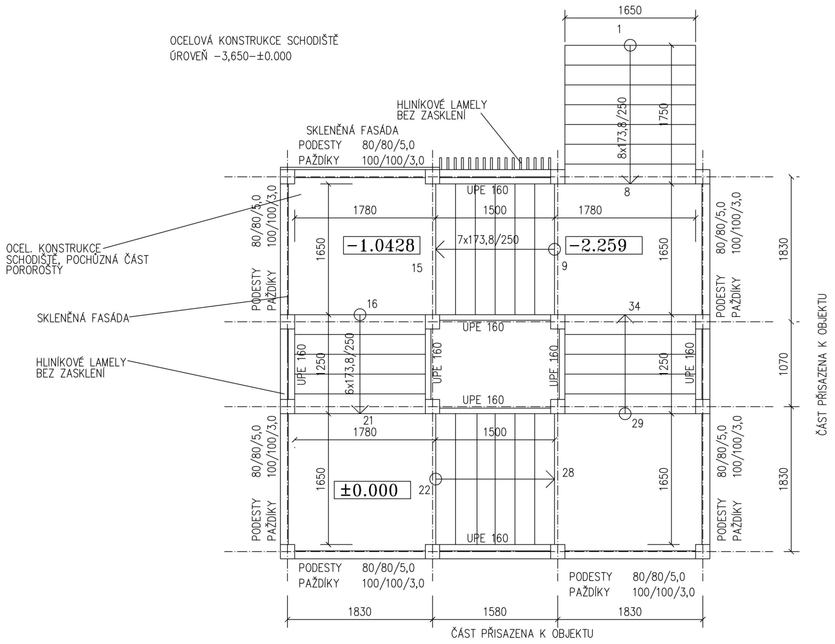

OCELOVÁ KONSTRUKCE SCHODIŠTĚ
ÚROVEŇ +4,610−+9.210

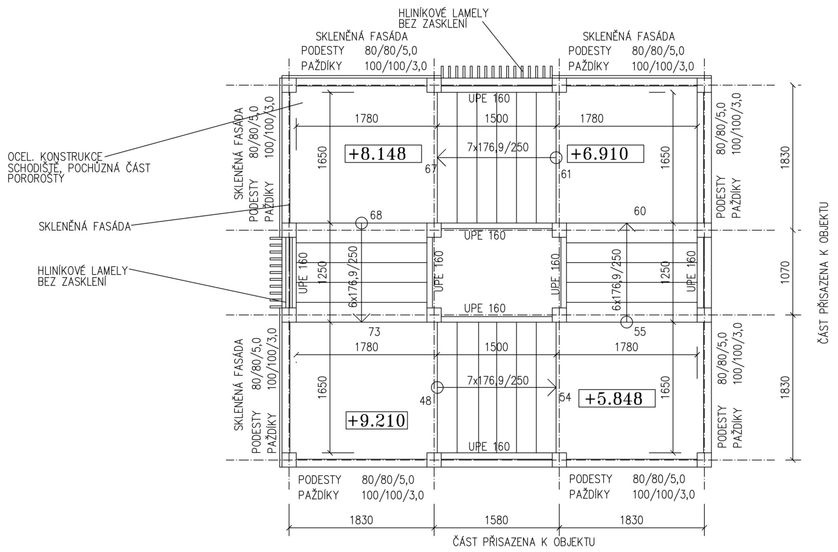

POHLED OD SEVEROZÁPADU

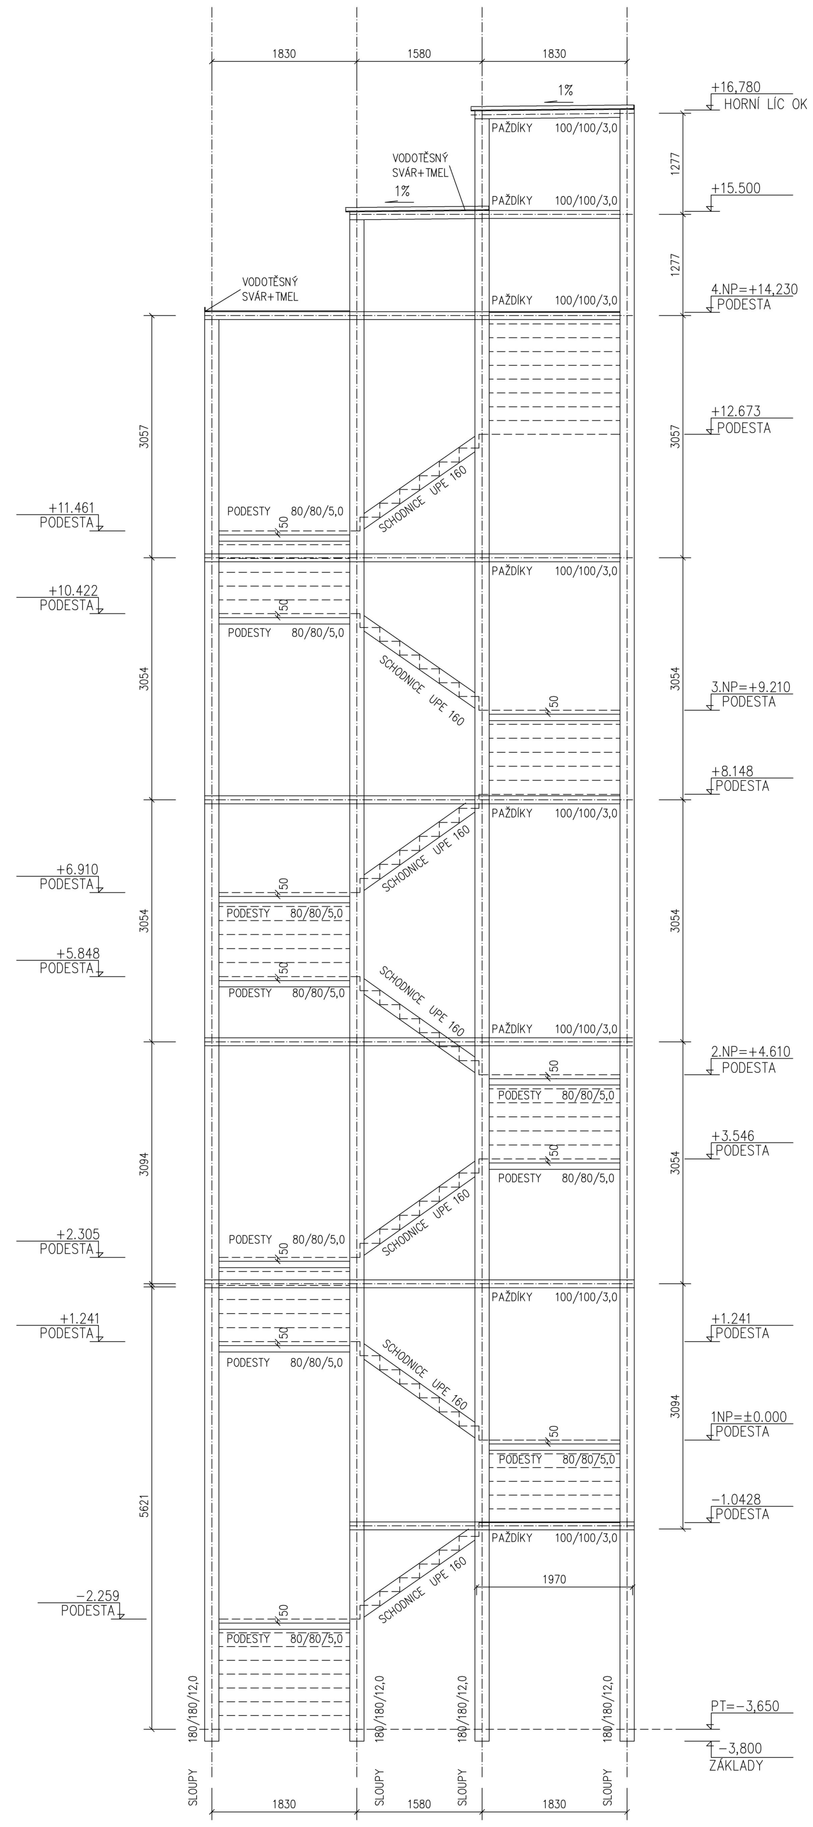

OCELOVÁ KONSTRUKCE SCHODIŠTĚ
ÚROVEŇ ±0.000−+4,610

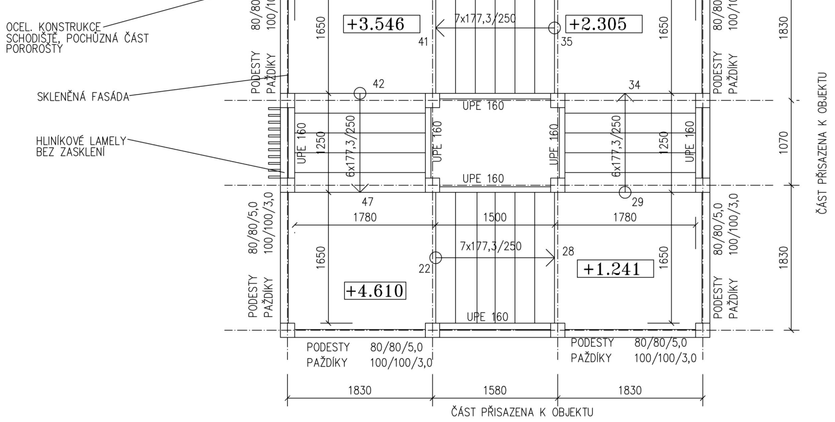

OCELOVÁ KONSTRUKCE SCHODIŠTĚ
ÚROVEŇ +9.210−+14,230

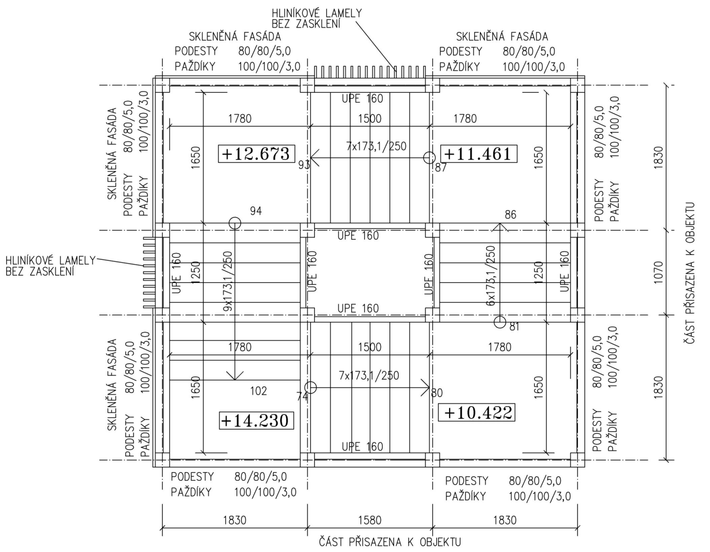

OCELOVÁ KONSTRUKCE SCHODIŠTĚ
STŘECHA

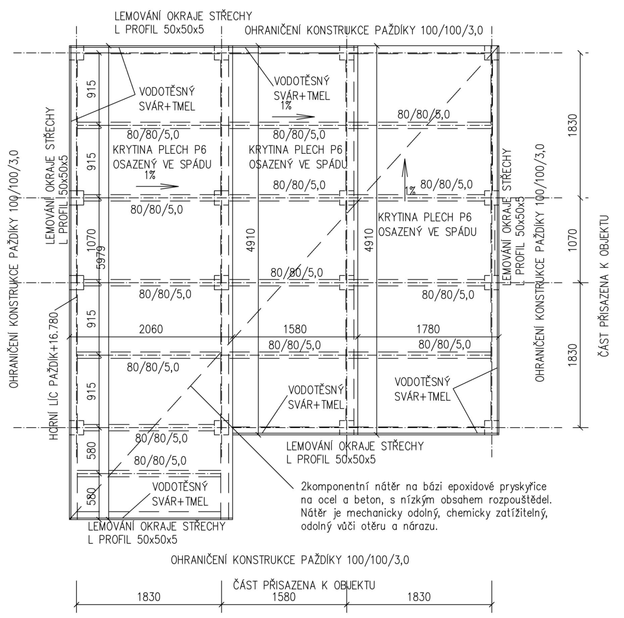

MATERIÁL SCHODIŠTĚ
SLOUPY 180/180/12,0
PODESTY 80/80/5,0
SCHODNICE UPE 160
PAŽÍDKY 100/100/3,0
TÁHLA ø 16
POROROŠTY XP 350−33−3
NÁTĚR BARVA ANTRACIT, SJEDNOCENÍ VZHLEDU S PŘILEHLOU VÝTAHOVOU ŠACHTOU
KONSTRUKCE VIZ PŘÍLOHA STATIKA
PŘED REALIZACÍ NUTNO ZPRACOVAT DÍLENSKOU DOKUMENTACI

PROJEKTANT
ARTPROJEKT
JIHLAVA spol. s r. o. Mnoritské náměstí 11, 586 01 Jihlava

AUTORIZOVANÝ ARCHITEKT	ING.ARCH.PETR HOLUB
VEDOUCÍ PROJEKTANT	Ing. Jakub Fraj
VYPRACOVAL	Jiří Navrátil

INVESTOR: Kraj Vysočina, Žižkova 57/1882, 58601 Jihlava

AKCE: GYMNÁZIUM JIHLAVA-VESTAVBA UČEBEN V PŮDNÍM PROSTORU-PROJEKTOVÁ DOKUMENTACE

STUPEŇ PD	PROVÁDĚNÍ STAVBY	ZAKÁZKOVÉ ČÍSLO	17-23-PS	DATUM	12/2024
STAVEBNÍ OBJEKT	PROFESE	MĚŘÍTKO	FORMÁT	NÁZEV VÝKRESU	ČÍSLO VÝKRESU
	ARCHITEKTONICKO STAVEBNÍ ŘEŠENÍ	1:50	8xA4	OCELOVÉ SCHODIŠTĚ	207b