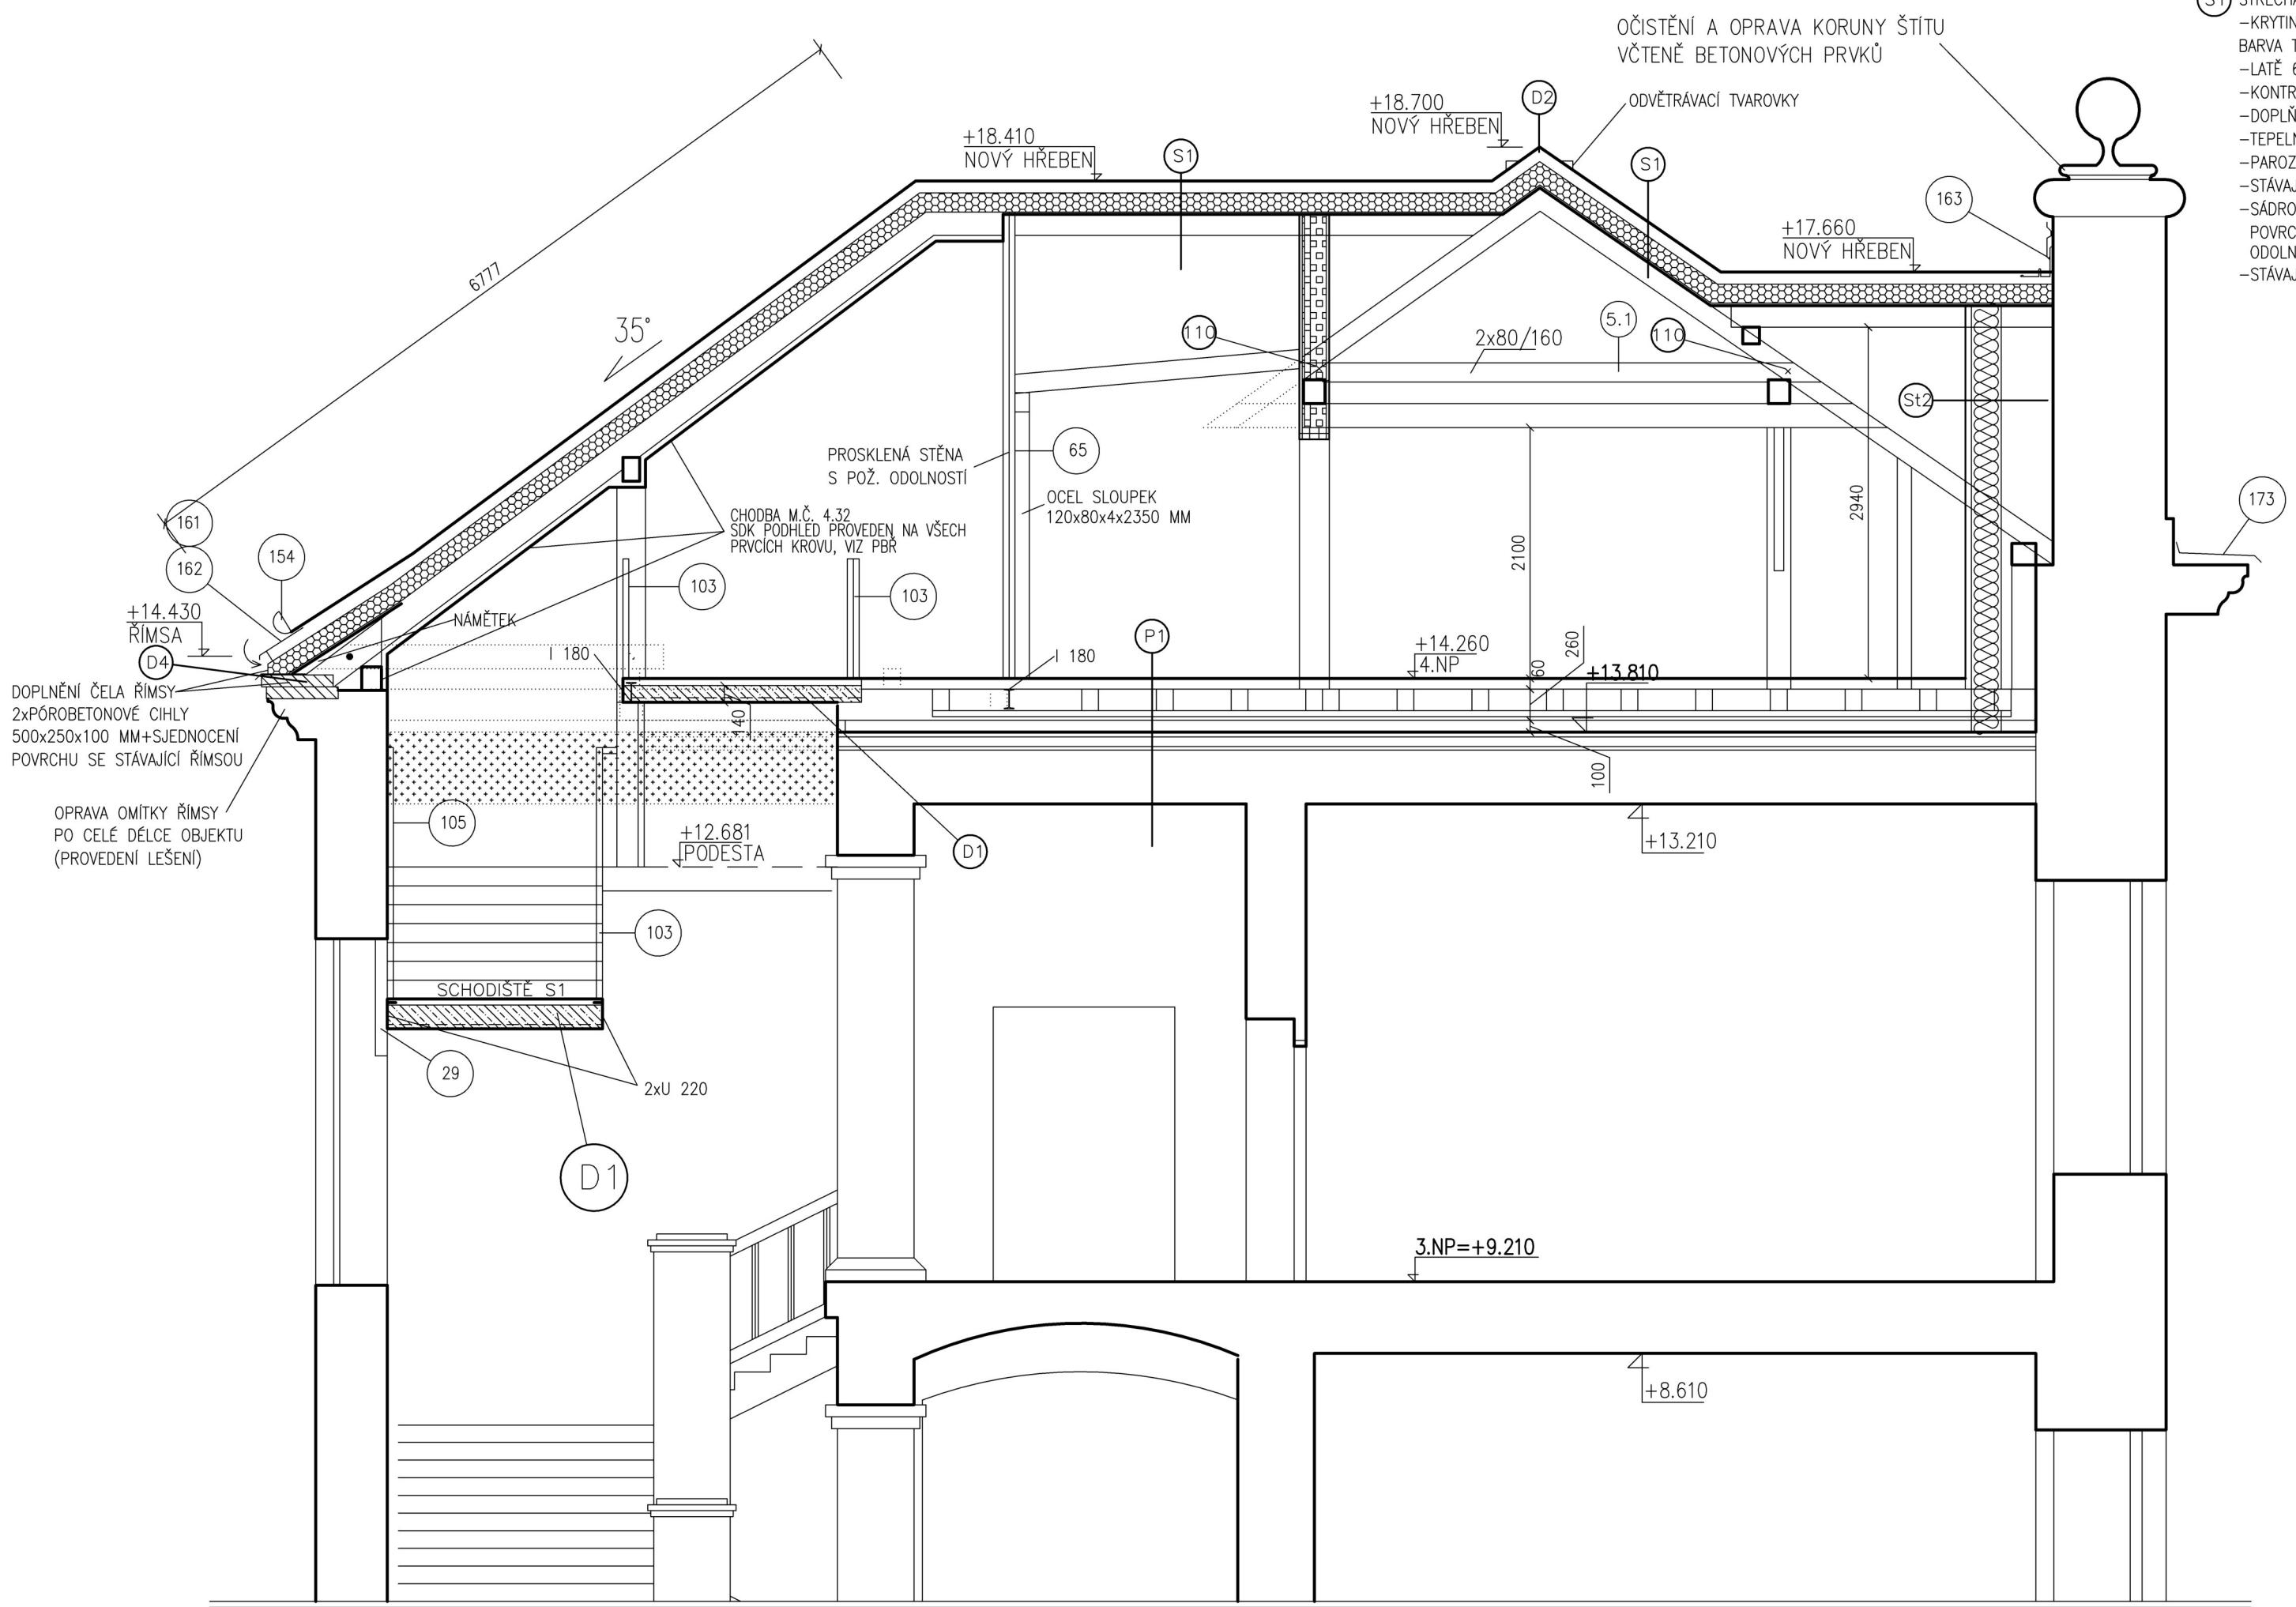

S1 STŘECHA
- KRYTINA – CEMENTOVLÁKNITÁ, IMITACE BŘIDLICE, BARVA TMAVĚ ŠEDÁ
- LATĚ 60x60 MM
- KONTRALATĚ 60x40 MM
- DOPLŇKOVÁ HYDROIZOLAČNÍ VRSTVA
- TEPELNĚIZOLAČNÍ DESKY PIR TL. 160 MM
- PAROZÁBRANA, SAMOLEPÍCÍ TĚSNÍCÍ PÁS
- STÁVAJÍCÍ DŘEVĚNÉ BEDNĚNÍ TL. 19 MM
- SÁDROKARTON OBKLAD BEDNĚNÍ POVRCH ŠTUK, POŽÁRNÍ ODOLNOST 30 MINUT
- STÁVAJÍCÍ KROKVE

P1 PODLAHA CELK. TL. 60 MM
- VINYLOVÉ DÍLCE
- SYSTÉMOVÉ DESKY+PLECH PRO SUCHÝ SYSTÉM PODLAHOVÉHO TOPENÍ CELK. TL. 30 MM
- PLNOPLOŠNÝ ZÁKLOP 2x OSB 3, TL.15 MM

- PŘÍČNÉ NOSNÉ DŘEVĚNÉ TRÁMY OSAZENY V ÚROVNI VAZNÝCH TRÁMŮ VIZ STATIKA
- VZDUCHOVÁ MEZERA

PŮVODNÍ STROP PŮDY
- PŮDOVKY TL.40 MM
- NÁSYP TL. 80 MM
- PRKNA TL. 30 MM
- STROPNÍ TRÁMY
- RÁKOSNÍKY
- OMÍTKA

St2 STĚNA TL. 350 MM (V INTERIÉRU)
vnější líc
- SDK DESKY
- POLYURETANOVÁ IZOLACE TL. 160 MM MEZI SLOUPKY
- NOSNÉ SLOUPKY 60/160 MM
- VODOROVNÝ ROŠT MEZI SLOUPKY
- PAROZÁBRANA
- SÁDROKARTONOVÉ KONSTRUKČNÍ DESKY TL. 15 MM
- KONTRALATĚ 40/60 MM
- DODATEČNÁ IZOLACE MINERÁLNÍ VATA TL. 60 MM
- SÁDROKARTONOVÉ DESKY POVRCH ŠTUK POŽÁRNÍ ODOLNOST EW 30 DP2 VIZ PBŘ interiér

LEGENDA HMOT

NOVÁ SÁDROKARTONOVÁ PŘÍČKA, TL. 250 MM, OPLÁŠTĚNÍ 2x12,5MM, HODNOTA Rw=MIN 66(dB) S POŽÁRNÍ ODOLNOSTÍ EI30DP2 VIZ PBŘ, PŘÍČKA BUDE REALIZOVÁNA I V ČÁSTI MEZI ROŠTĚM A PŮDOVKAMI

STÁVAJÍCÍ ZDIVO

OBVODOVÁ STĚNA IZOLOVANÁ, TL- 350 MM, Součinitel prostupu tepla 0,168 W/(m2.K) St1 St2

BOURANÉ ZDIVO

BOURANÉ KONSTRUKCE

D1 – SCHODIŠŤOVÉ A PODESTOVÉ DESKY TL. 140 MM, BETON C20/25–XC1, VÝZTUŽ SÍŤ KARI ø6,0–100/6,0–100 – CELKEM 41,0 M , ULOŽENÁ DO PŘÍRUB OCELOVÝCH NOSNÍKŮ; SÍŤ PŘIVAŘIT K PŘÍRUBÁM OCEL. NOSNÍKŮ
– STUPNĚ SCHODIŠŤ NADBETONOVÁNY Z PROSTÉHO BETONU C 16/20

POZNÁMKA

- VŠECHNY TECHNOLOGIE, ZAŘÍZENÍ A MATERIÁLY MUSÍ BÝT PŘED OBJEDNÁNÍM NEBO ZADÁNÍM DO VÝROBY ODSOUHLASENY FORMOU TECHNICKÝCH LISTŮ A DÍLENSKÉ DOKUMENTACE, ODSOUHLASENÍ PROVEDE PROJEKTANT, INVESTOR A PROVOZOVATEL
- VŠECHNY KONCOVÉ PRVKY A POHLEDOVÉ MATERIÁLY MUSÍ BÝT PŘED OBJEDNÁNÍM NEBO ZADÁNÍM DO VÝROBY ODSOUHLASENY FORMOU VZORKŮ, ODSOUHLASENÍ PROVEDEN ARCHITEKT, PROJEKTANT, INVESTOR A PROVOZOVATEL
- VŠECHNY KONCOVÉ PRVKY A POHLEDOVÉ MATERIÁLY MUSÍ BÝT ZKOORDINOVÁNY S PROJEKTEM INTERIÉRU A DODÁVKOU IT TECHNOLOGIÍ (SAMOSTANÉ DODÁVKY MIMO STAVBU)
- **VÝŠKOVÉ KOTY JSOU VZTAŽENY K ±0.000**
- VEŠKERÉ PRÁCE PROVÁDĚT DLE PLATNÝCH NOREM A TECHNOLOGICKÝCH PRAVIDEL S OHLEDEM NA DODRŽOVÁNÍ VYHLÁŠKY Č.268/2009 A 324/1990
- POKUD DOJDE PŘI PROVÁDĚNÍ K NEJASNOSTEM, ČI NEPŘEDVÍDATELNÝM OKOLNOSTEM JE NUTNÉ PŘIZVAT PROJEKTANTA K UPŘESNĚNÍ POSTUPU PRACÍ
- STAVEBNÍ ÚPRAVY PROVÁDĚT A KOORDINOVAT DLE ROZVODŮ JEDNOTLIVÝCH PROFESÍ S UPŘESNĚNÍM PŘI REALIZACI STAVBY A S OHLEDEM NA DALŠÍ POSTUP PRACÍ
- PROSTUPY INSTALACÍ PŘES POŽÁRNĚ DĚLÍCÍ KONSTRUKCE PROVÉST DLE POŽADAVKU POŽÁRNĚ BEZPEČNOSTNÍHO ŘEŠENÍ
- POŽÁRNÍ ODOLNOST KONSTRUKCÍ A HOŘLAVOST MATERIÁLŮ MUSÍ BÝT V SOULADU S POŽADAVKEM POŽÁRNĚ BEZPEČNOSTNÍHO ŘEŠENÍ
-POZNÁMKY PLATÍ PRO VŠECHNY VÝKRESY
-POVRCH SÁDROKARTONOVÝCH KONSTRUKCÍ ŠTUKOVÉ

PROJEKTANT: ARTPROJEKT JIHLAVA spol. s r. o. Minoritské náměstí 11, 586 01 Jihlava				AUTORIZOVANÝ ARCHITEKT: ING.ARCH.PETR HOLUB	
				VEDOUCÍ PROJEKTANT: Ing. Jakub Fraj	
				VYPRACOVAL: Jiří Navrátil	
INVESTOR: Kraj Vysočina, Žižkova 57/1882, 58601 Jihlava			AKCE: GYMNÁZIUM JIHLAVA-VESTAVBA UČEBEN V PŮDNÍM PROSTORU-PROJEKTOVÁ DOKUMENTACE		
			STUPEŇ PD: PROVÁDĚNÍ STAVBY	ZAKÁZKOVÉ ČÍSLO: 17-23-SP	DATUM: 12/2024
STAVEBNÍ OBJEKT	PROFESE: ARCHITEKTONICKO STAVEBNÍ ŘEŠENÍ	MĚŘÍTKO: 1:50	FORMÁT: 3xA4	NÁZEV VÝKRESU: ŘEZ C-C	ČÍSLO VÝKRESU: 211