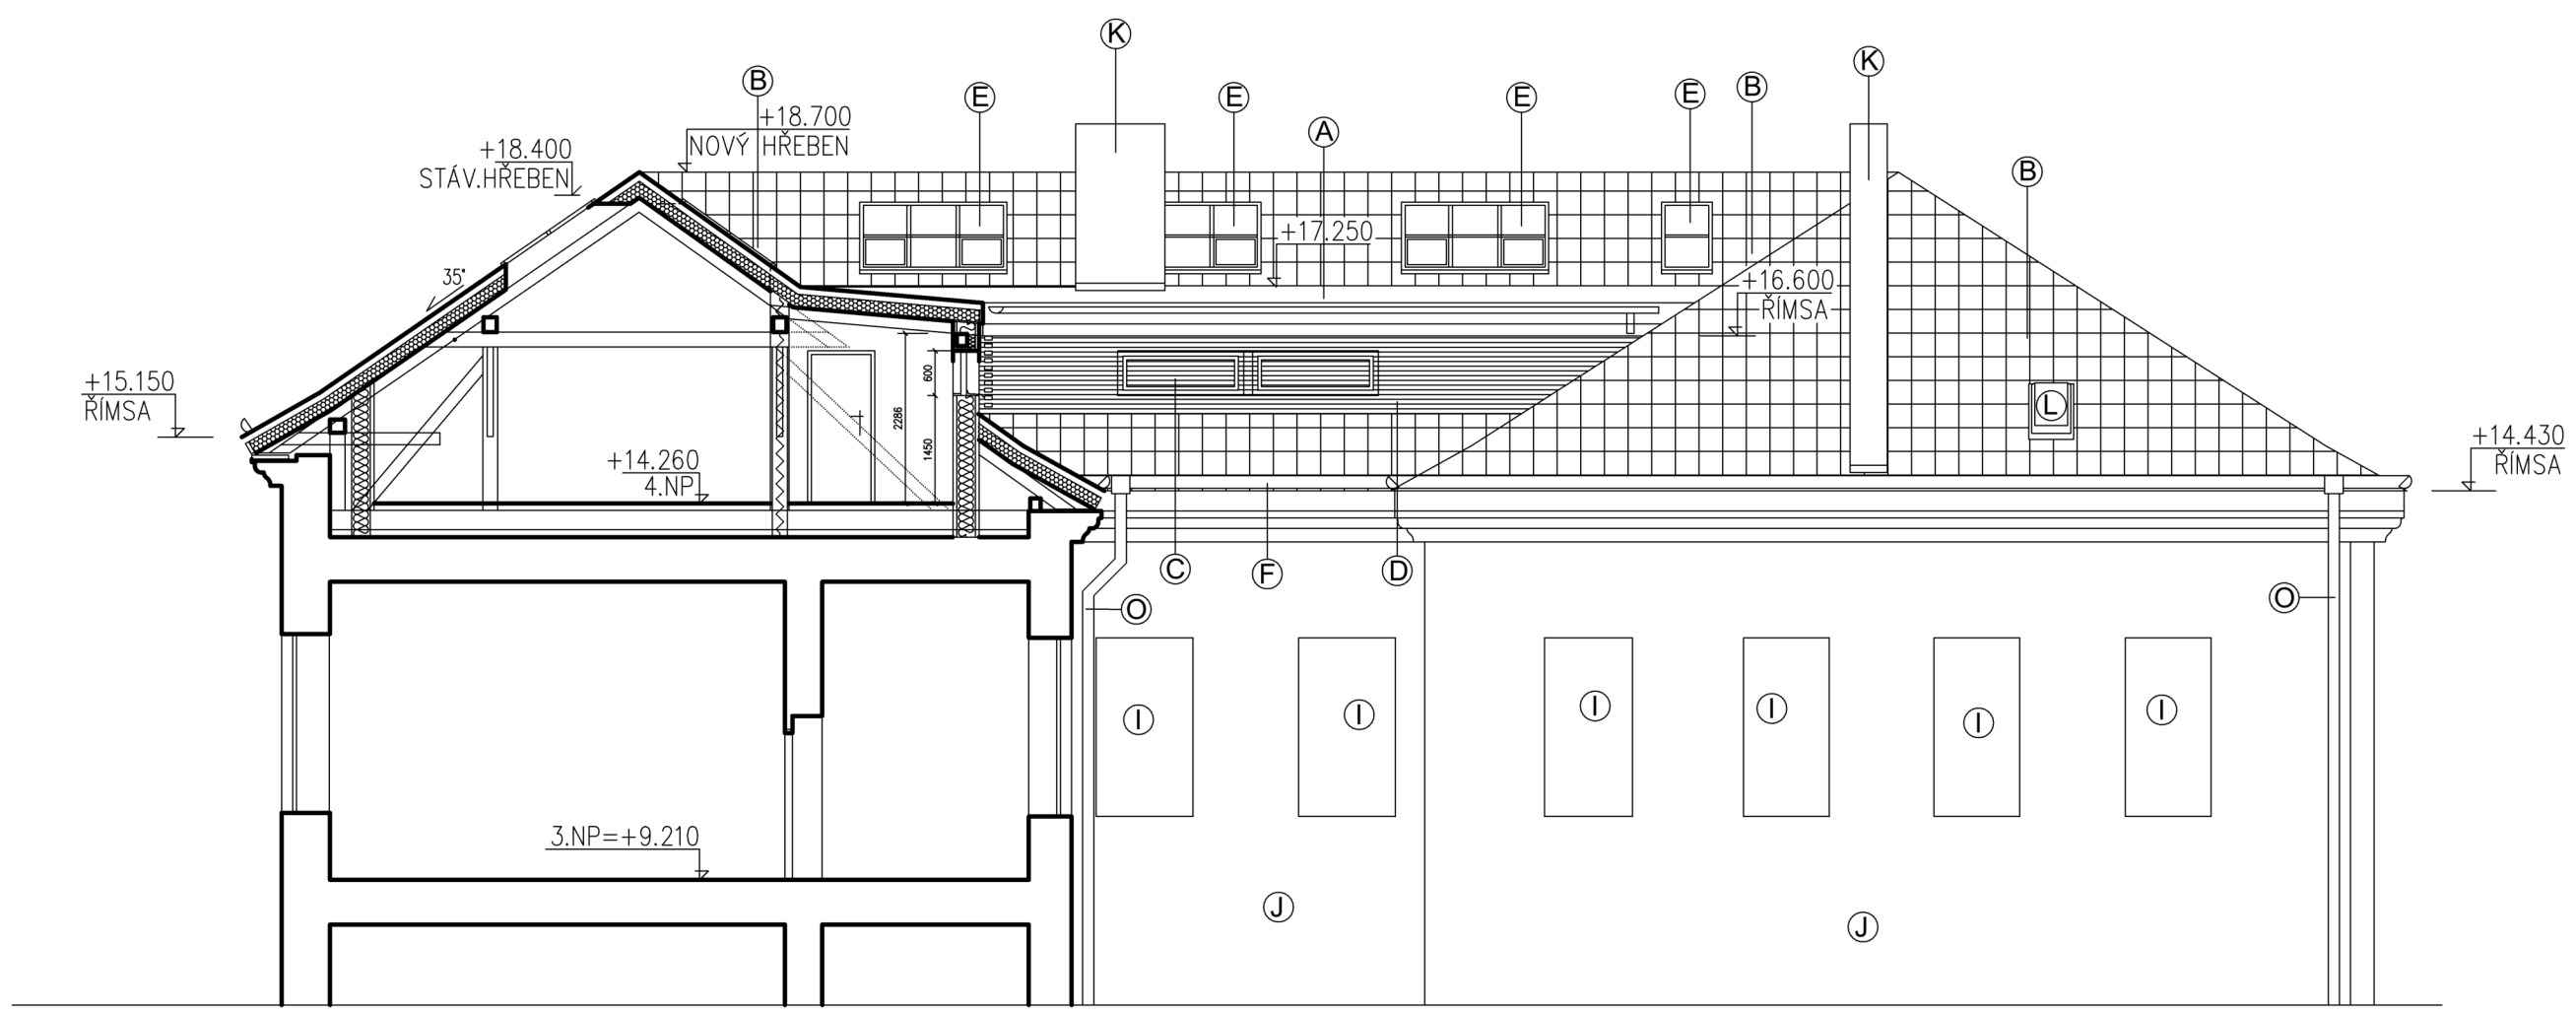

LEGENDA

- Ⓐ KRYTINA, VIKÝŘE –STŘEŠNÍ KRYTINA PLECHOVÁ, FALCOVANÝ PLECH, STOJATÁ DRÁŽKA, BARVA TMAVĚ ŠEDÁ
- Ⓑ KRYTINA –CEMENTOVLÁKNITÁ, IMITACE BŘIDLICE, BARVA TMAVĚ ŠEDÁ
- Ⓒ NOVÁ OKNA, HLINÍKOVÝ RÁM, BARVA TMAVĚ ŠEDÁ
- Ⓓ PŘEDSAZENÉ HLINÍKOVÉ PROFILY (LAMELY), KLADENÉ HORIZONTÁLNĚ, BARVA TMAVĚ ŠEDÁ
- Ⓔ NOVÁ STŘEŠNÍ OKNA, ATELIÉROVÁ, DŘEVĚNÁ, OPLECHOVÁNÍ BARVA TMAVĚ ŠEDÁ
- Ⓕ NOVÉ ŽLABY, POZINK. PLECH, BARVA TMAVĚ ŠEDÁ
- Ⓖ NOVÁ FASÁDA, KZS, PROBARVENÁ OMÍTKA, BARVA TMAVĚ ŠEDÁ
- Ⓗ PROSKLENNÁ STĚNA VÝTAHOVÉ ŠACHTY, HLINÍKOVÝ RÁM, BARVA TMAVĚ ŠEDÁ
- Ⓘ STÁVAJÍCÍ OKNA
- Ⓙ STÁVAJÍCÍ FASÁDA
- Ⓚ STÁVAJÍCÍ KOMÍNY, NOVÉ OPLECHOVÁNÍ, NADEZDĚNY O CCA 300 MM
- Ⓛ STŘEŠNÍ VÝLEZ
- Ⓞ NOVÉ SVODY,POZINK. PLECH, BARVA MĚDĚNÁ

POZNÁMKA

- VŠECHNY TECHNOLOGIE, ZAŘÍZENÍ A MATERIÁLY MUSÍ BÝT PŘED OBJEDNÁNÍM NEBO ZADÁNÍM DO VÝROBY ODSOUHLASENY FORMOU TECHNICKÝCH LISTŮ A DÍLENSKÉ DOKUMENTACE, ODSOUHLASENÍ PROVEDE PROJEKTANT, INVESTOR A PROVOZOVATEL
- VŠECHNY KONCOVÉ PRVKY A POHLEDOVÉ MATERIÁLY MUSÍ BÝT PŘED OBJEDNÁNÍM NEBO ZADÁNÍM DO VÝROBY ODSOUHLASENY FORMOU VZORKŮ, ODSOUHLASENÍ PROVEDEN ARCHITEKT, PROJEKTANT, INVESTOR A PROVOZOVATEL
- VŠECHNY KONCOVÉ PRVKY A POHLEDOVÉ MATERIÁLY MUSÍ BÝT ZKOORDINOVÁNY S PROJEKTEM INTERIÉRU A DODÁVKOU IT TECHNOLOGIÍ (SAMOSTANÉ DODÁVKY MIMO STAVBU)
- VÝŠKOVÉ KOTY JSOU VZTAŽENY K ±0,000
- VEŠKERÉ PRÁCE PROVÁDĚT DLE PLATNÝCH NOREM A TECHNOLOGICKÝCH PRAVIDEL S OHLEDEM NA DODRŽOVÁNÍ VYHLÁŠKY č.268/2009 A 324/1990
- POKUD DOJDE PŘI PROVÁDĚNÍ K NEJASNOSTEM, ČI NEPŘEDVÍDATELNÝM OKOLNOSTEM JE NUTNÉ PŘIZVAT PROJEKTANTA K UPŘESNĚNÍ POSTUPU PRACÍ
- STAVEBNÍ ÚPRAVY PROVÁDĚT A KOORDINOVAT DLE ROZVODŮ JEDNOTLIVÝCH PROFESÍ S UPŘESNĚNÍM PŘI REALIZACI STAVBY A S OHLEDEM NA DALŠÍ POSTUP PRACÍ
- PROSTUPY INSTALACÍ PŘES POŽÁRNĚ DĚLÍCÍ KONSTRUKCE PROVÉST DLE POŽADAVKU POŽÁRNĚ BEZPEČNOSTNÍHO ŘEŠENÍ
- POŽÁRNÍ ODOLNOST KONSTRUKCÍ A HOŘLAVOST MATERIÁLŮ MUSÍ BÝT V SOULADU S POŽADAVKEM POŽÁRNĚ BEZPEČNOSTNÍHO ŘEŠENÍ
-POZNÁMKY PLATÍ PRO VŠECHNY VÝKRESY

PROJEKTANT: ARTPROJEKT JIHLAVA spol. s r. o. Minoritské náměstí 11, 586 01 Jihlava				AUTORIZOVANÝ ARCHITEKT: ING.ARCH.PETR HOLUB	
				VEDOUCÍ PROJEKTANT: Ing. Jakub Fraj	
				VYPRACOVAL: Jiří Navrátil	
INVESTOR: Gymnázium Jihlava, Jana Masaryka 1560/1, 58601 Jihlava	AKCE: GYMNÁZIUM JIHLAVA-VESTAVBA UČEBEN V PŮDNÍM PROSTORU-PROJEKTOVÁ DOKUMENTACE				
	STUPEŇ PD: PROVÁDĚNÍ STAVBY			ZAKÁZKOVÉ ČÍSLO: 17-23-PS	DATUM: 12/2024
STAVEBNÍ OBJEKT: SO01	PROFESE	MĚŘÍTKO: 1:100	FORMÁT: 3xA4	NÁZEV VÝKRESU: POHLED OD SEVEROVÝCHODU	ČÍSLO VÝKRESU: 215